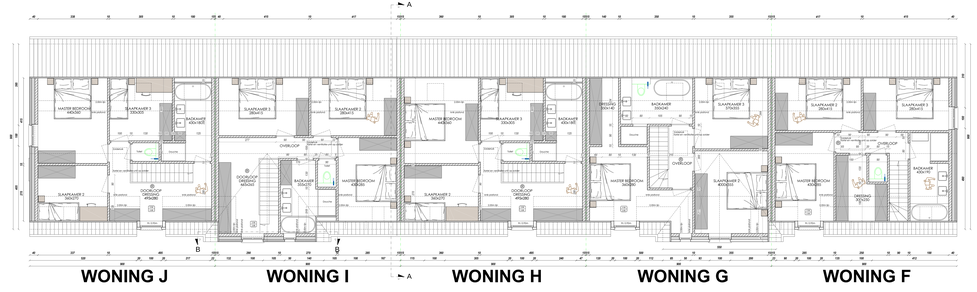

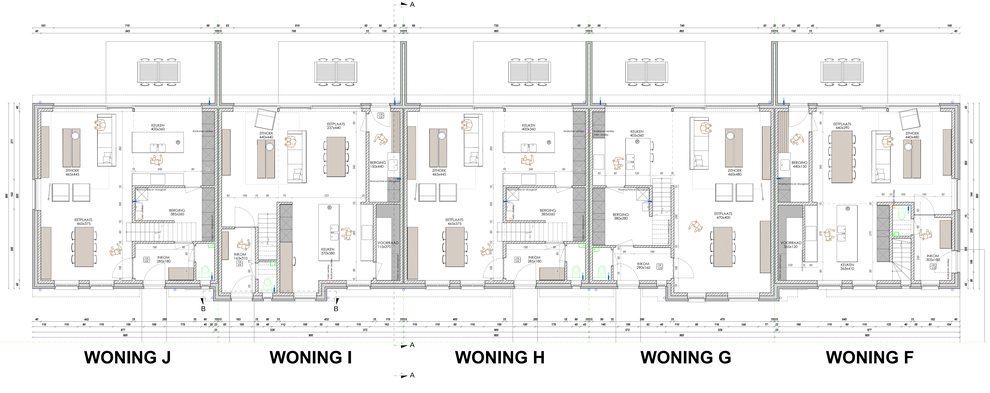

PROJECT	BOUWEN 15 WONINGEN
BOUWHEER	BOUWONDERNEMING DE BRABANT NV Brugstraat 33 8720 DESELGEM
BOUWPLAATS	OOST - VLAANDEREN tussen Rotterij 5 en Geraardsbergenstraat 139 9600 RONSE
ARCHITECT	OO_BURO ARCHITECTUUR INTERIEUR OMGEVING Kleine Nederland 7 8720 - 8700 Dadizeele - www.oo-buro.be Kim Nuytens 0473 32 44 77 Charlotte Ramon 0468 72 93 03 Davy Van Damme 0476 69 41 09 Tijdelijke architectenassociatie Plan 1 - 8501 Heestert
1/3 WOONBLOK 3 VO BA UV TE 19.023	INHOUD - bestaande toestand - ontwerpen toestand - ligginge / omgevingsplan - inplantingsplan / profiel bt & nt - funderings- en rioleringsplan - plannen - doorsnedes - gevels - details - technieksplan SCHAAL - 1/200 - 1/100 - 1/50 - 1/20 - tenzij anders vermeld
OPMERKINGEN	
dd. 20.11.2019	Opdrachtgever / Architect