


GEMEENTE HOUTHALEN-HELCHTEREN
1ste afdeling Sectie B
Perceel 886F

VERKAVELINGSONTWERP

LEGENDE

-  bestaande bebouwing
-  bebouwbare oppervlakte
-  terugbouwstrook
-  tuinen
-  perceelsgrens
-  afsluiting betonpalen
-  afsluiting betonplaten
-  verlichtingspaal
-  onderzoekspunt riolering
-  huisnummer

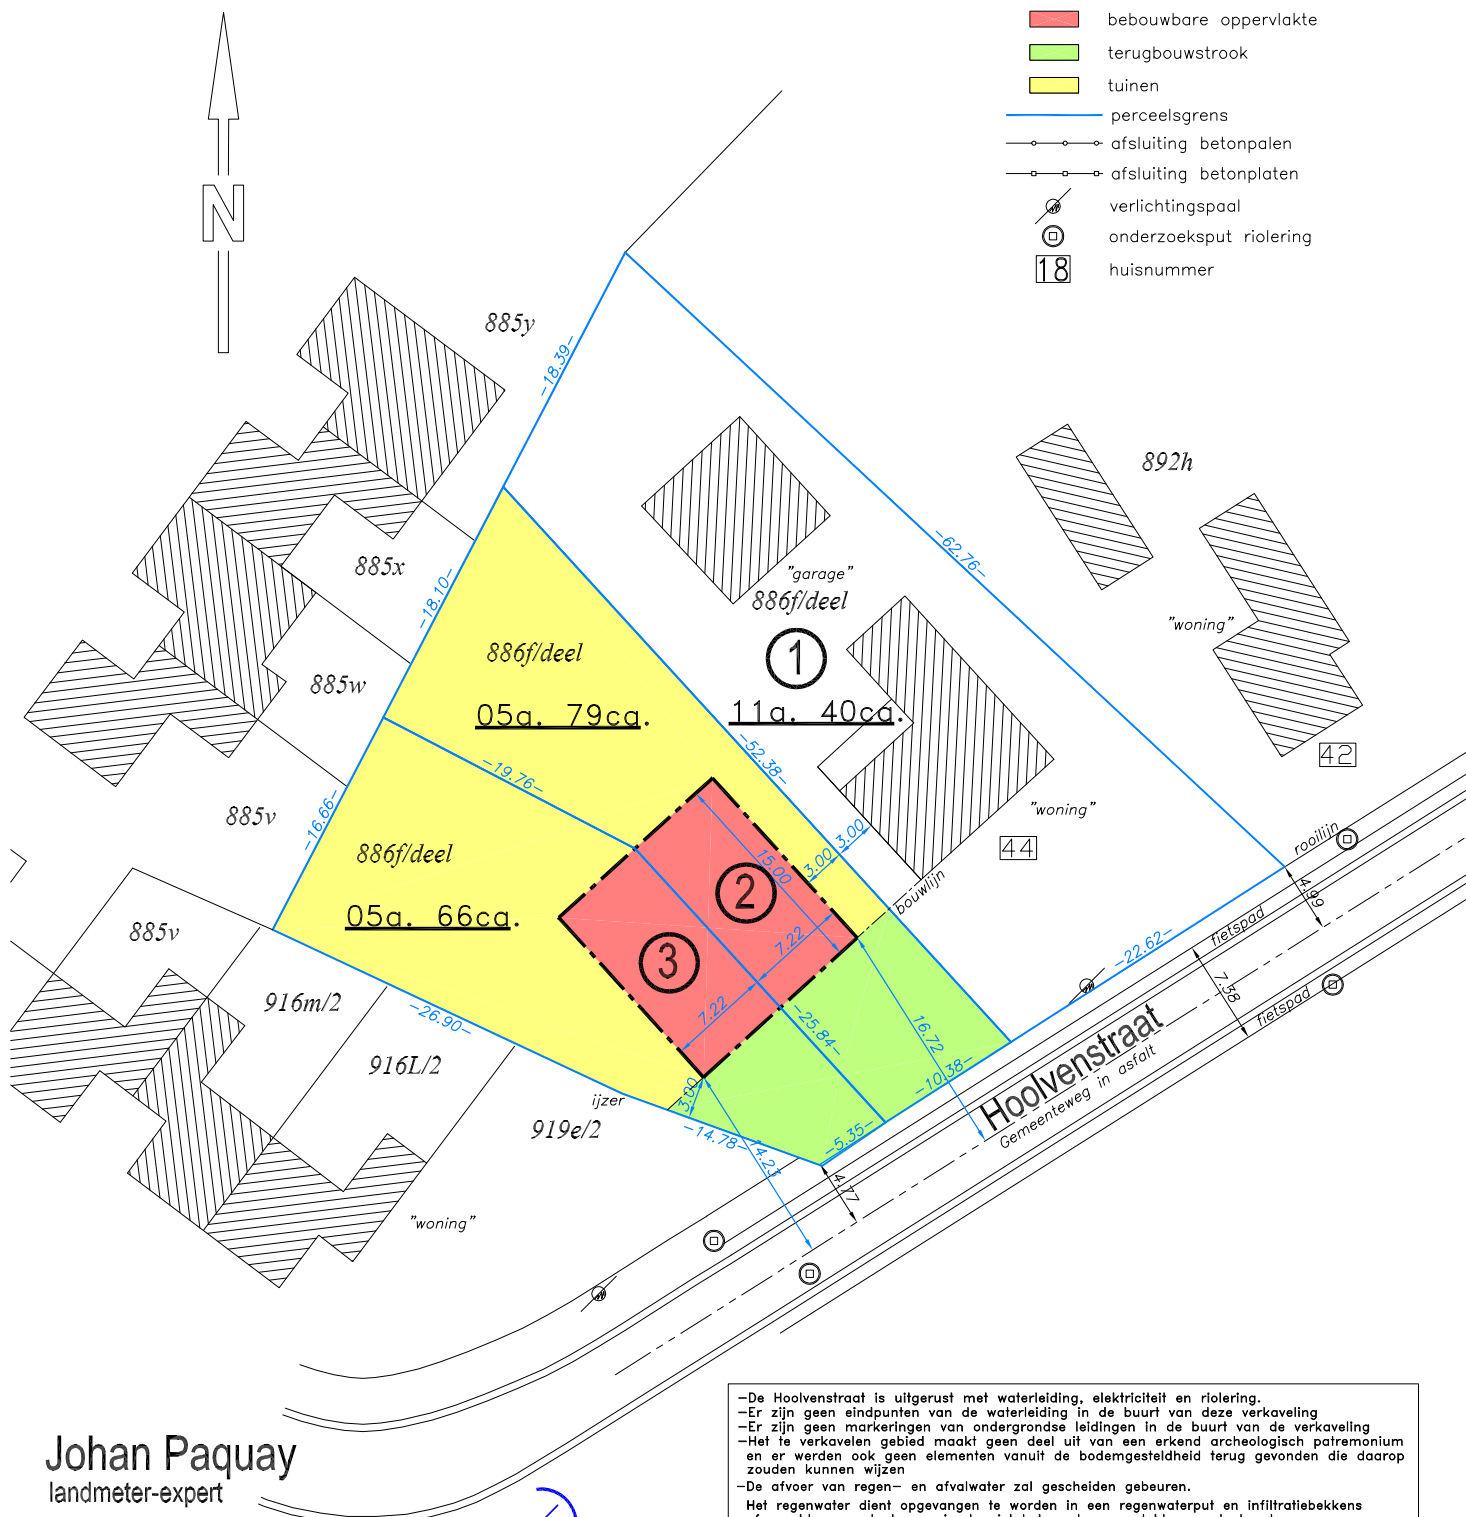


-De Hooftenstraat is uitgerust met waterleiding, elektriciteit en riolering.
-Er zijn geen eindpunten van de waterleiding in de buurt van deze verkaveling
-Er zijn geen markeringen van ondergrondse leidingen in de buurt van de verkaveling
-Het te verkavelen gebied maakt geen deel uit van een erkend archeologisch patrimonium
en er werden ook geen elementen vanuit de bodemgesteldheid terug gevonden die daarop
zouden kunnen wijzen
-De afvoer van regen- en afvalwater zal gescheiden gebeuren.
Het regenwater dient opgevangen te worden in een regenwaterput en infiltratiebekkens
of grachten aan te leggen in de niet bebouwde oppervlakte van de kavel,

Johan Paquay
landmeter-expert


Beëdigd door de Rechtbank van
Eerste Aanleg te Hasselt
Federale Raad: LAN 051210

Guldensporenlaan 96
3530 Houthalen-Helchteren
Tel: 0496 24 39 69
E-mail: johan.paquay@telenet.be

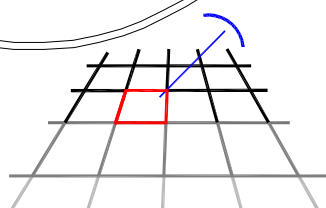


21 augustus 2018

Schaal 1/500

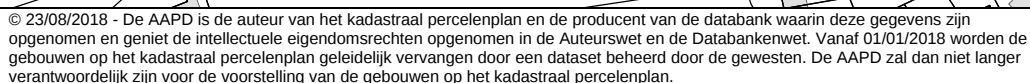

OMGEVINGSPLAN NIEUWE TOESTAND 1/1

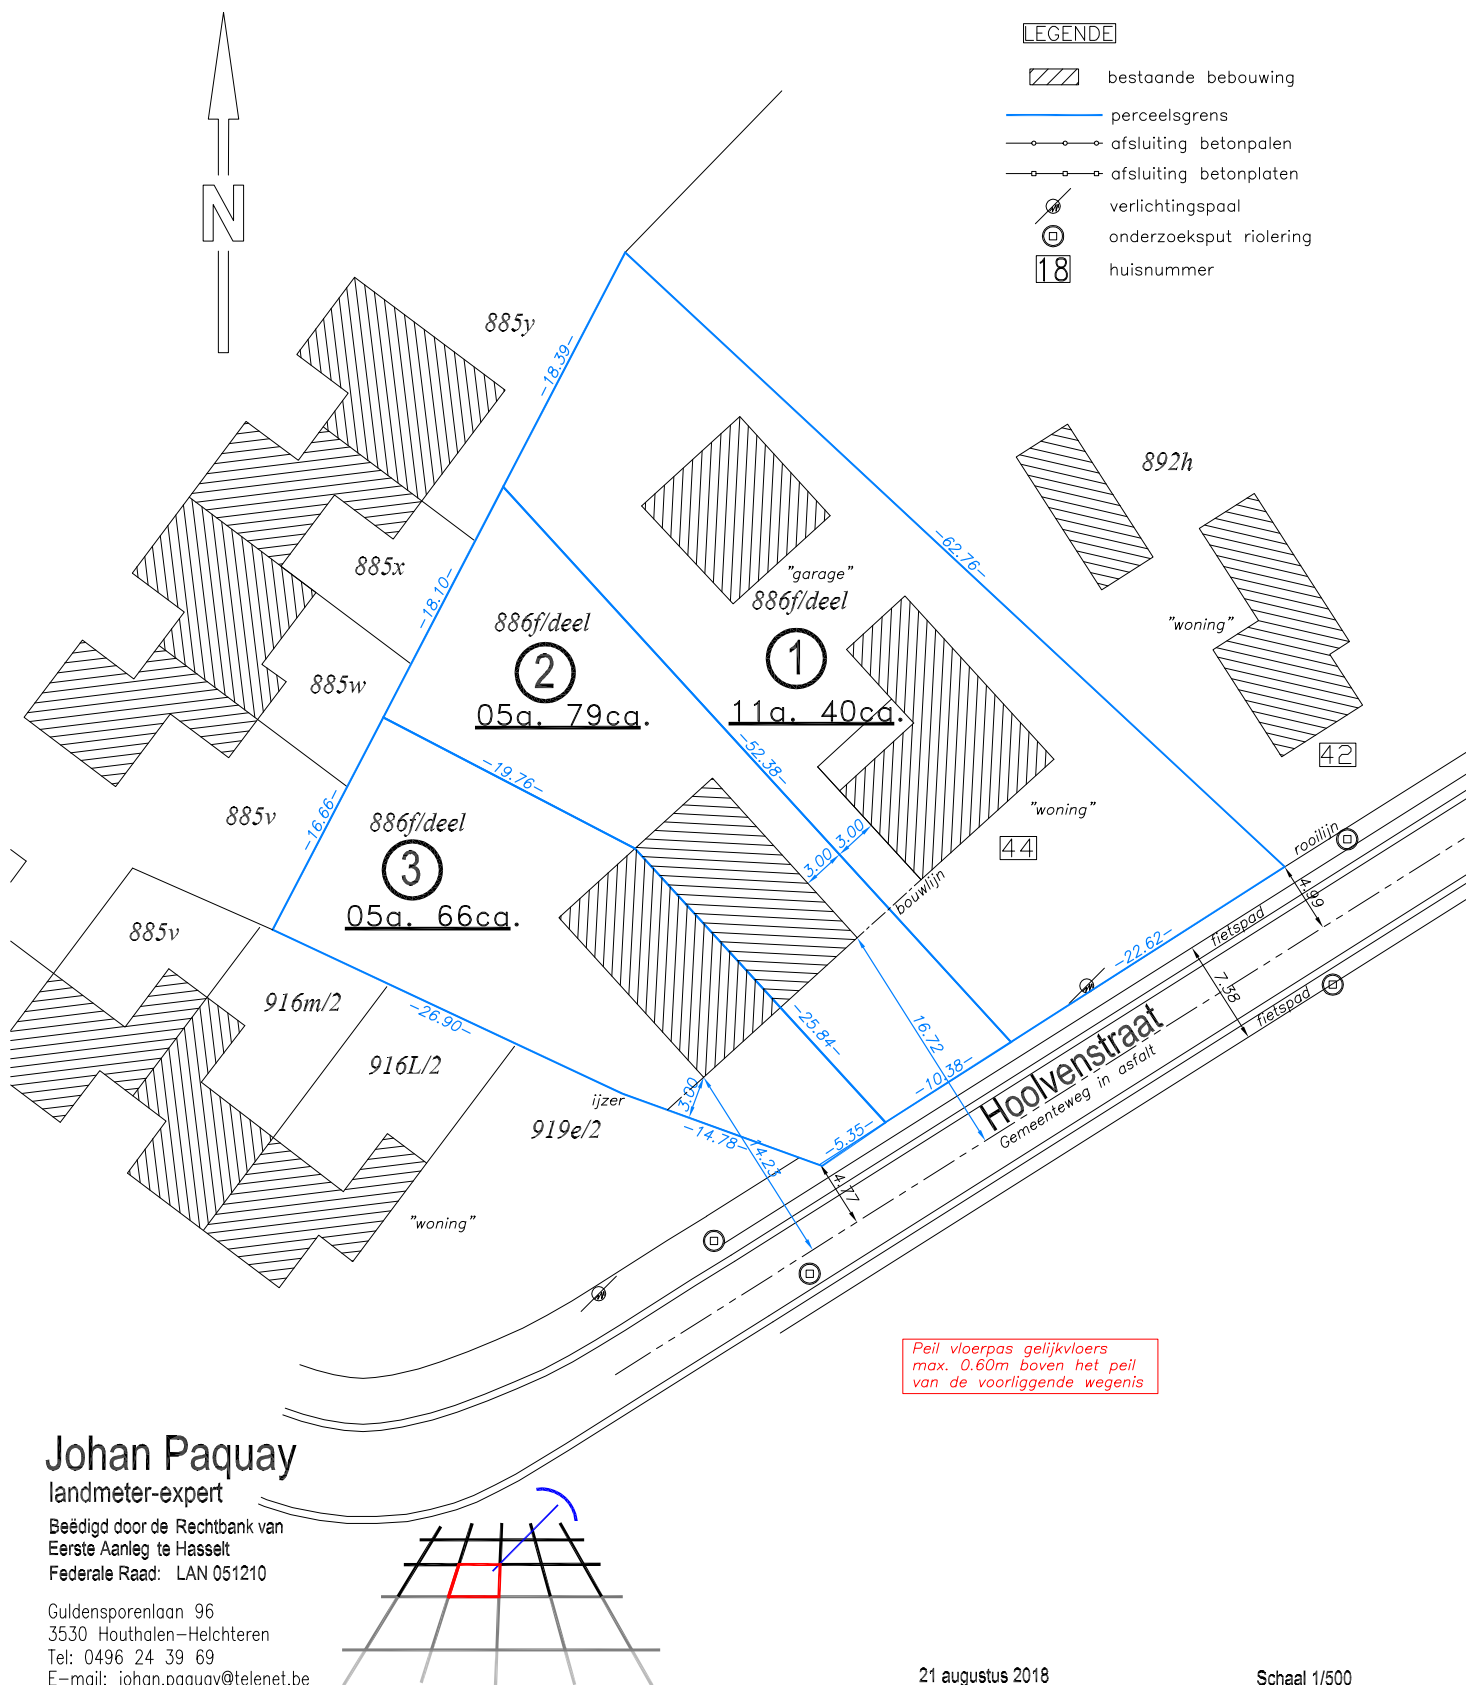

GEMEENTE HOUTHALEN-HELCHTEREN

1ste afdeling Sectie B

Perceel 886F

OMGEVINGSPLAN BESTAANDE TOESTAND 2/2

