

GEMEENTE MAASMECHELEN

Kadastraal Maasmechelen 6° afdeling *Meeswijk*

Sectie B


Nummer 283 h

Schaal 1/500

Gemeente MAASMECHELEN
Gezien en goedgekeurd door het
College van Burgemeester en schepenen
in zitting van 10/8/07
De Secretaris, De Burgemeester,



Verkavelingsplan

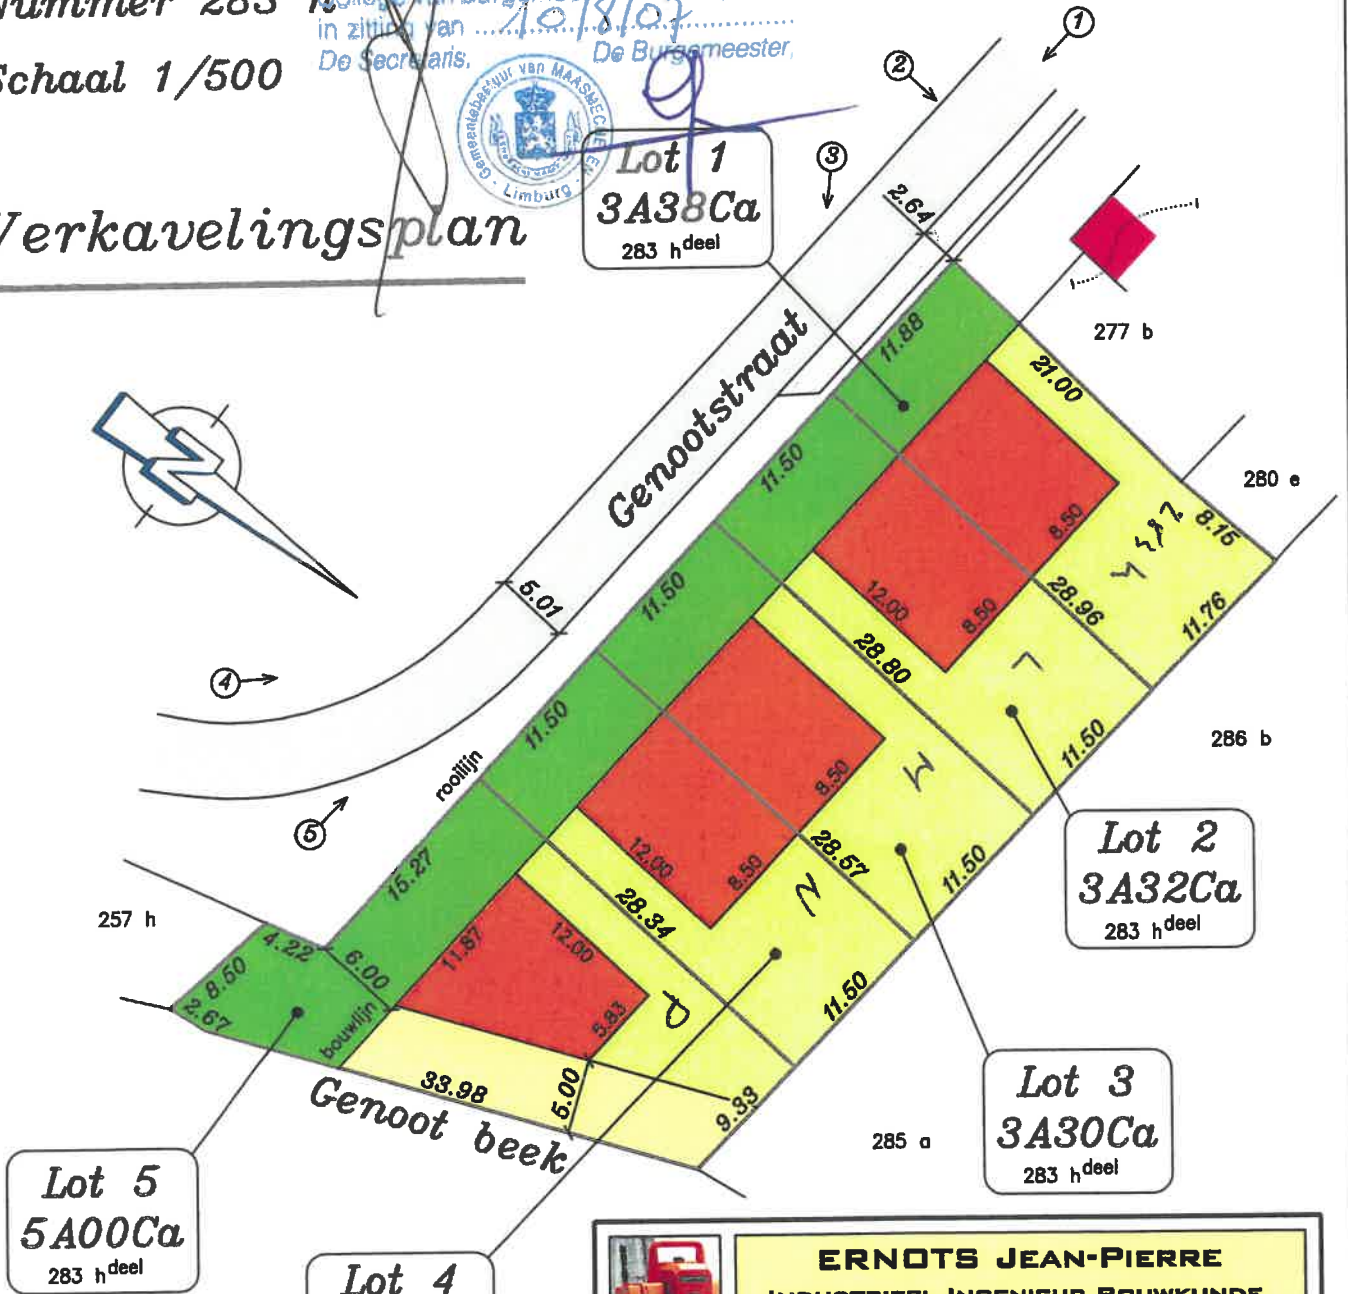

Lot 5
5A00Ca
283 h deel

Lot 4
3A27Ca
283 h deel

ERNOTS JEAN-PIERRE
INDUSTRIEEL INGENIEUR BOUWKUNDE
OPTIE LANDMETEN
SNEPPENLAAN NR.28 MAASMECHELEN
TEL. 089/76.23.59 FAX 089/77.14.07

- Legende:**
- ~~~~~ wegverharding
 - █ bestaand gebouw
 - ▭ parking
 - █ op te richten woning
 - █ koeren en hovingen
 - █ terugbouwstrook
 - █ zone non-aedificandi t.o.v. genootbeek
 - ① → foto 1

Echt verklaard te Maasmechelen
9 juni 2005
aangepast 12 maart 2007

De Industriel Ingenieur-Landmeter
ERNOTS Jean-Pierre