


# VERKAVELINGSPLAN

DIEPENBEEK 1<sup>ste</sup> afdeling, sectie A, nummer 480L

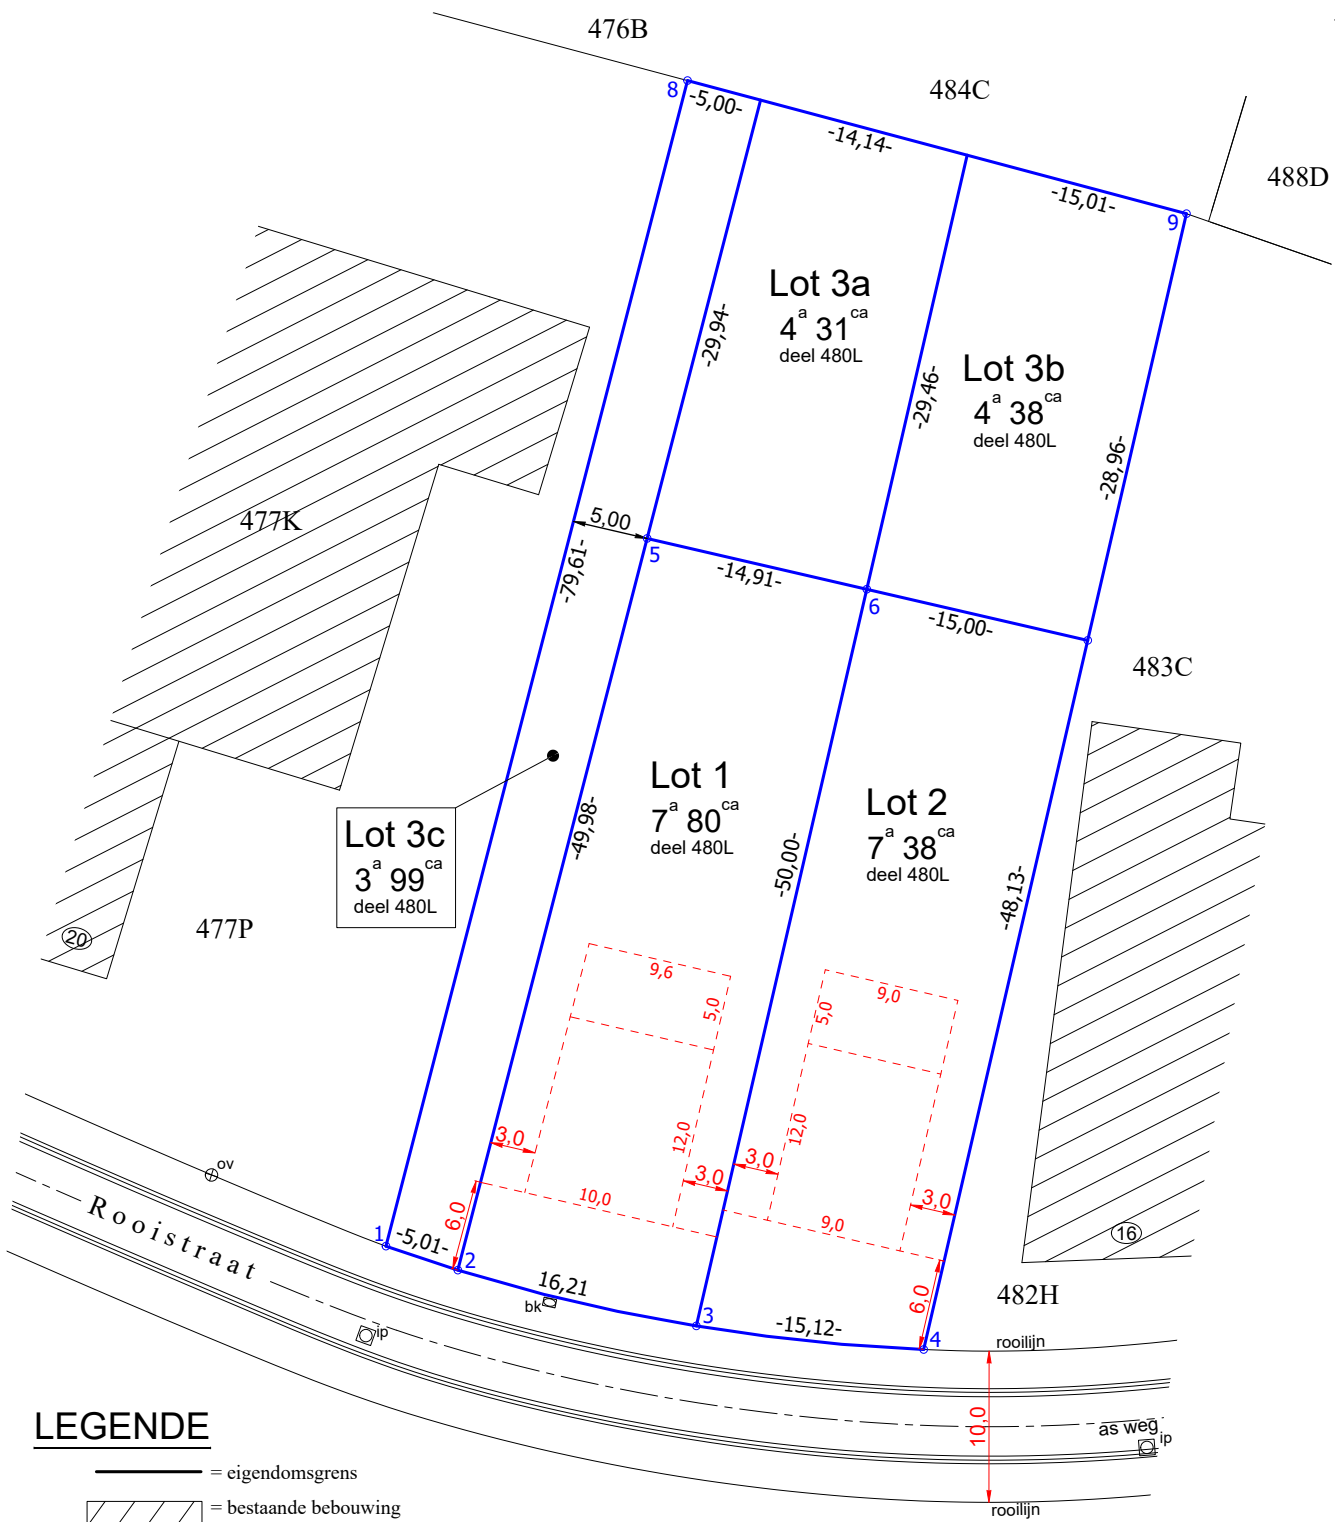

## LEGENDE

- = eigendomsgrens
- = bestaande bebouwing
- = inspectieput
- = openbare verlichting
- = brandkraan
- = huisnummer
- = bestaande grenssteen

= te slopen bebouwing

= inplanting nieuw op te richten bebouwing

1	221794,27	179353,03
2	221799,03	179351,44
3	221814,80	179347,75
4	221829,83	179346,19
5	221811,55	179399,83
6	221826,07	179396,46
7	221840,68	179393,08
8	221814,22	179430,10
9	221847,21	179421,30

Hasselt, 5 januari 2015  
aangepast 16 december 2020

**Baudouin VAN DAMME**  
Landmeter-expert

Pater Valentinuslaan 11 bus 1.01  
3500 Hasselt  
Tel. : 011/22.70.24  
gsm : 0495/20.96.34

e-mail : [baudouin.van.damme@telenet.be](mailto:baudouin.van.damme@telenet.be)  
ingeschreven onder het nr. LAN040411 op de tableau  
van de Federale Raad van landmeter-experten

Schaal : 1/500