



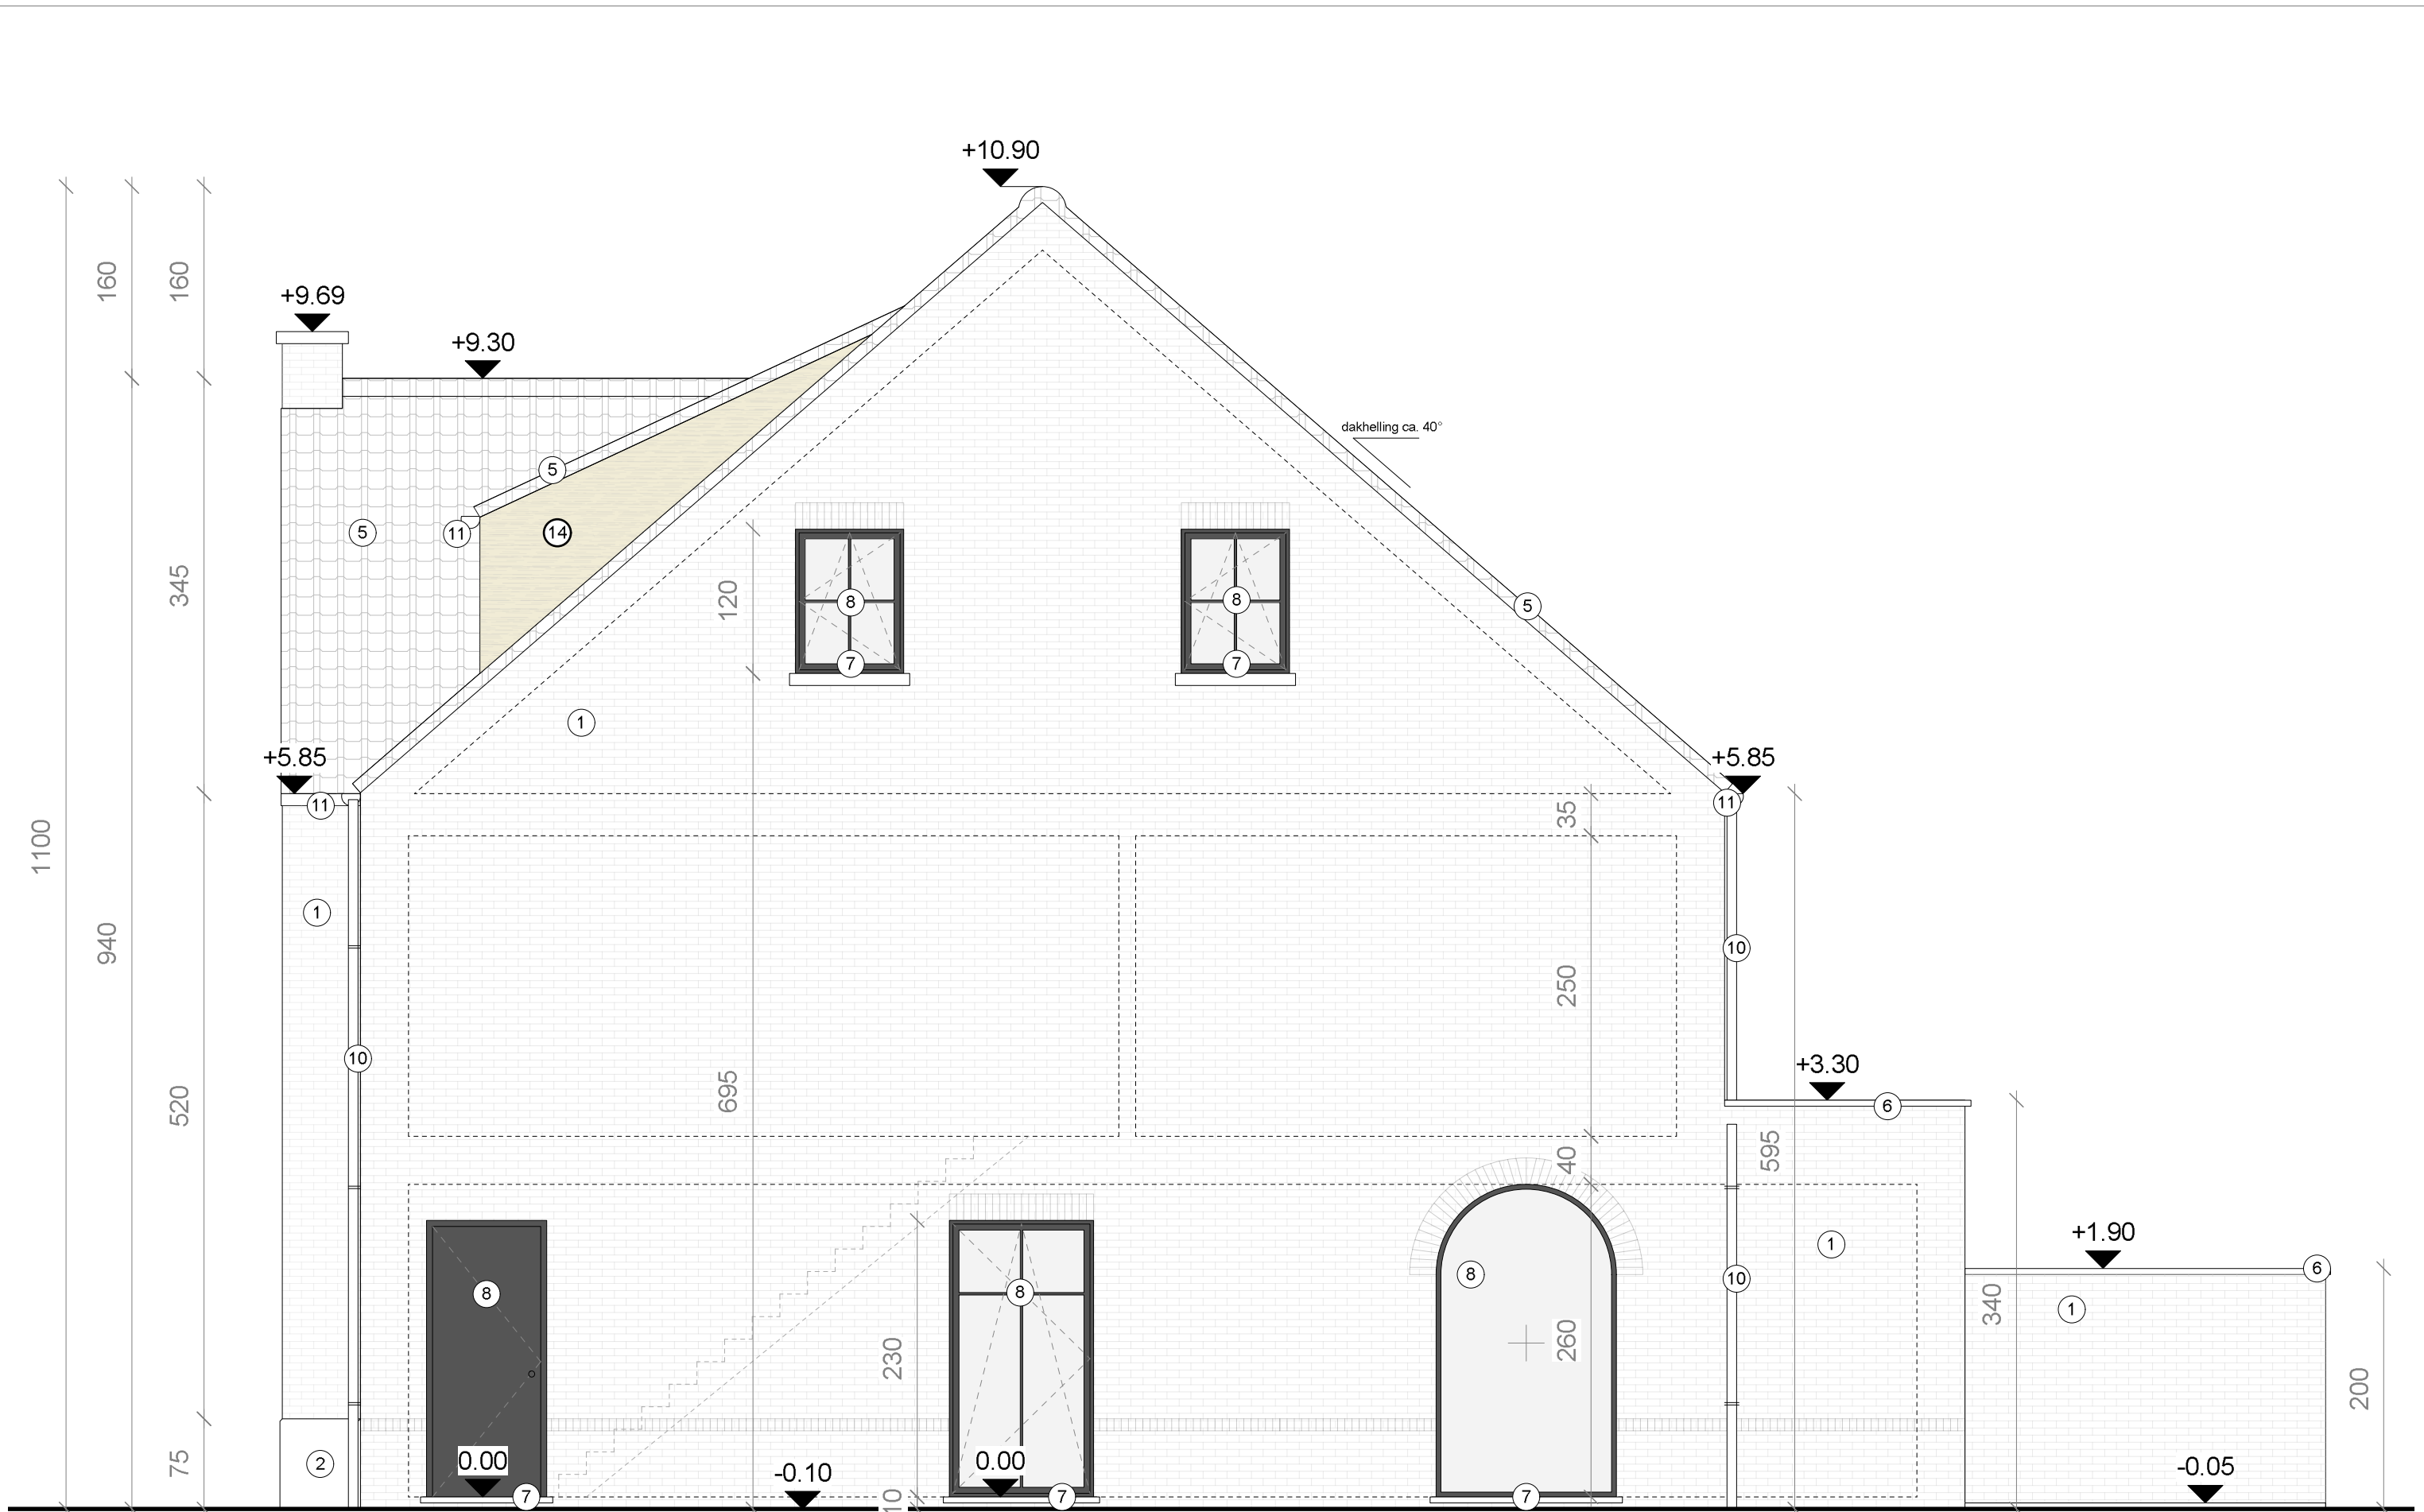


VOORGEVEL - 1/50
 nieuw



RECHTERZIJGEVEL - 1/50
 nieuw

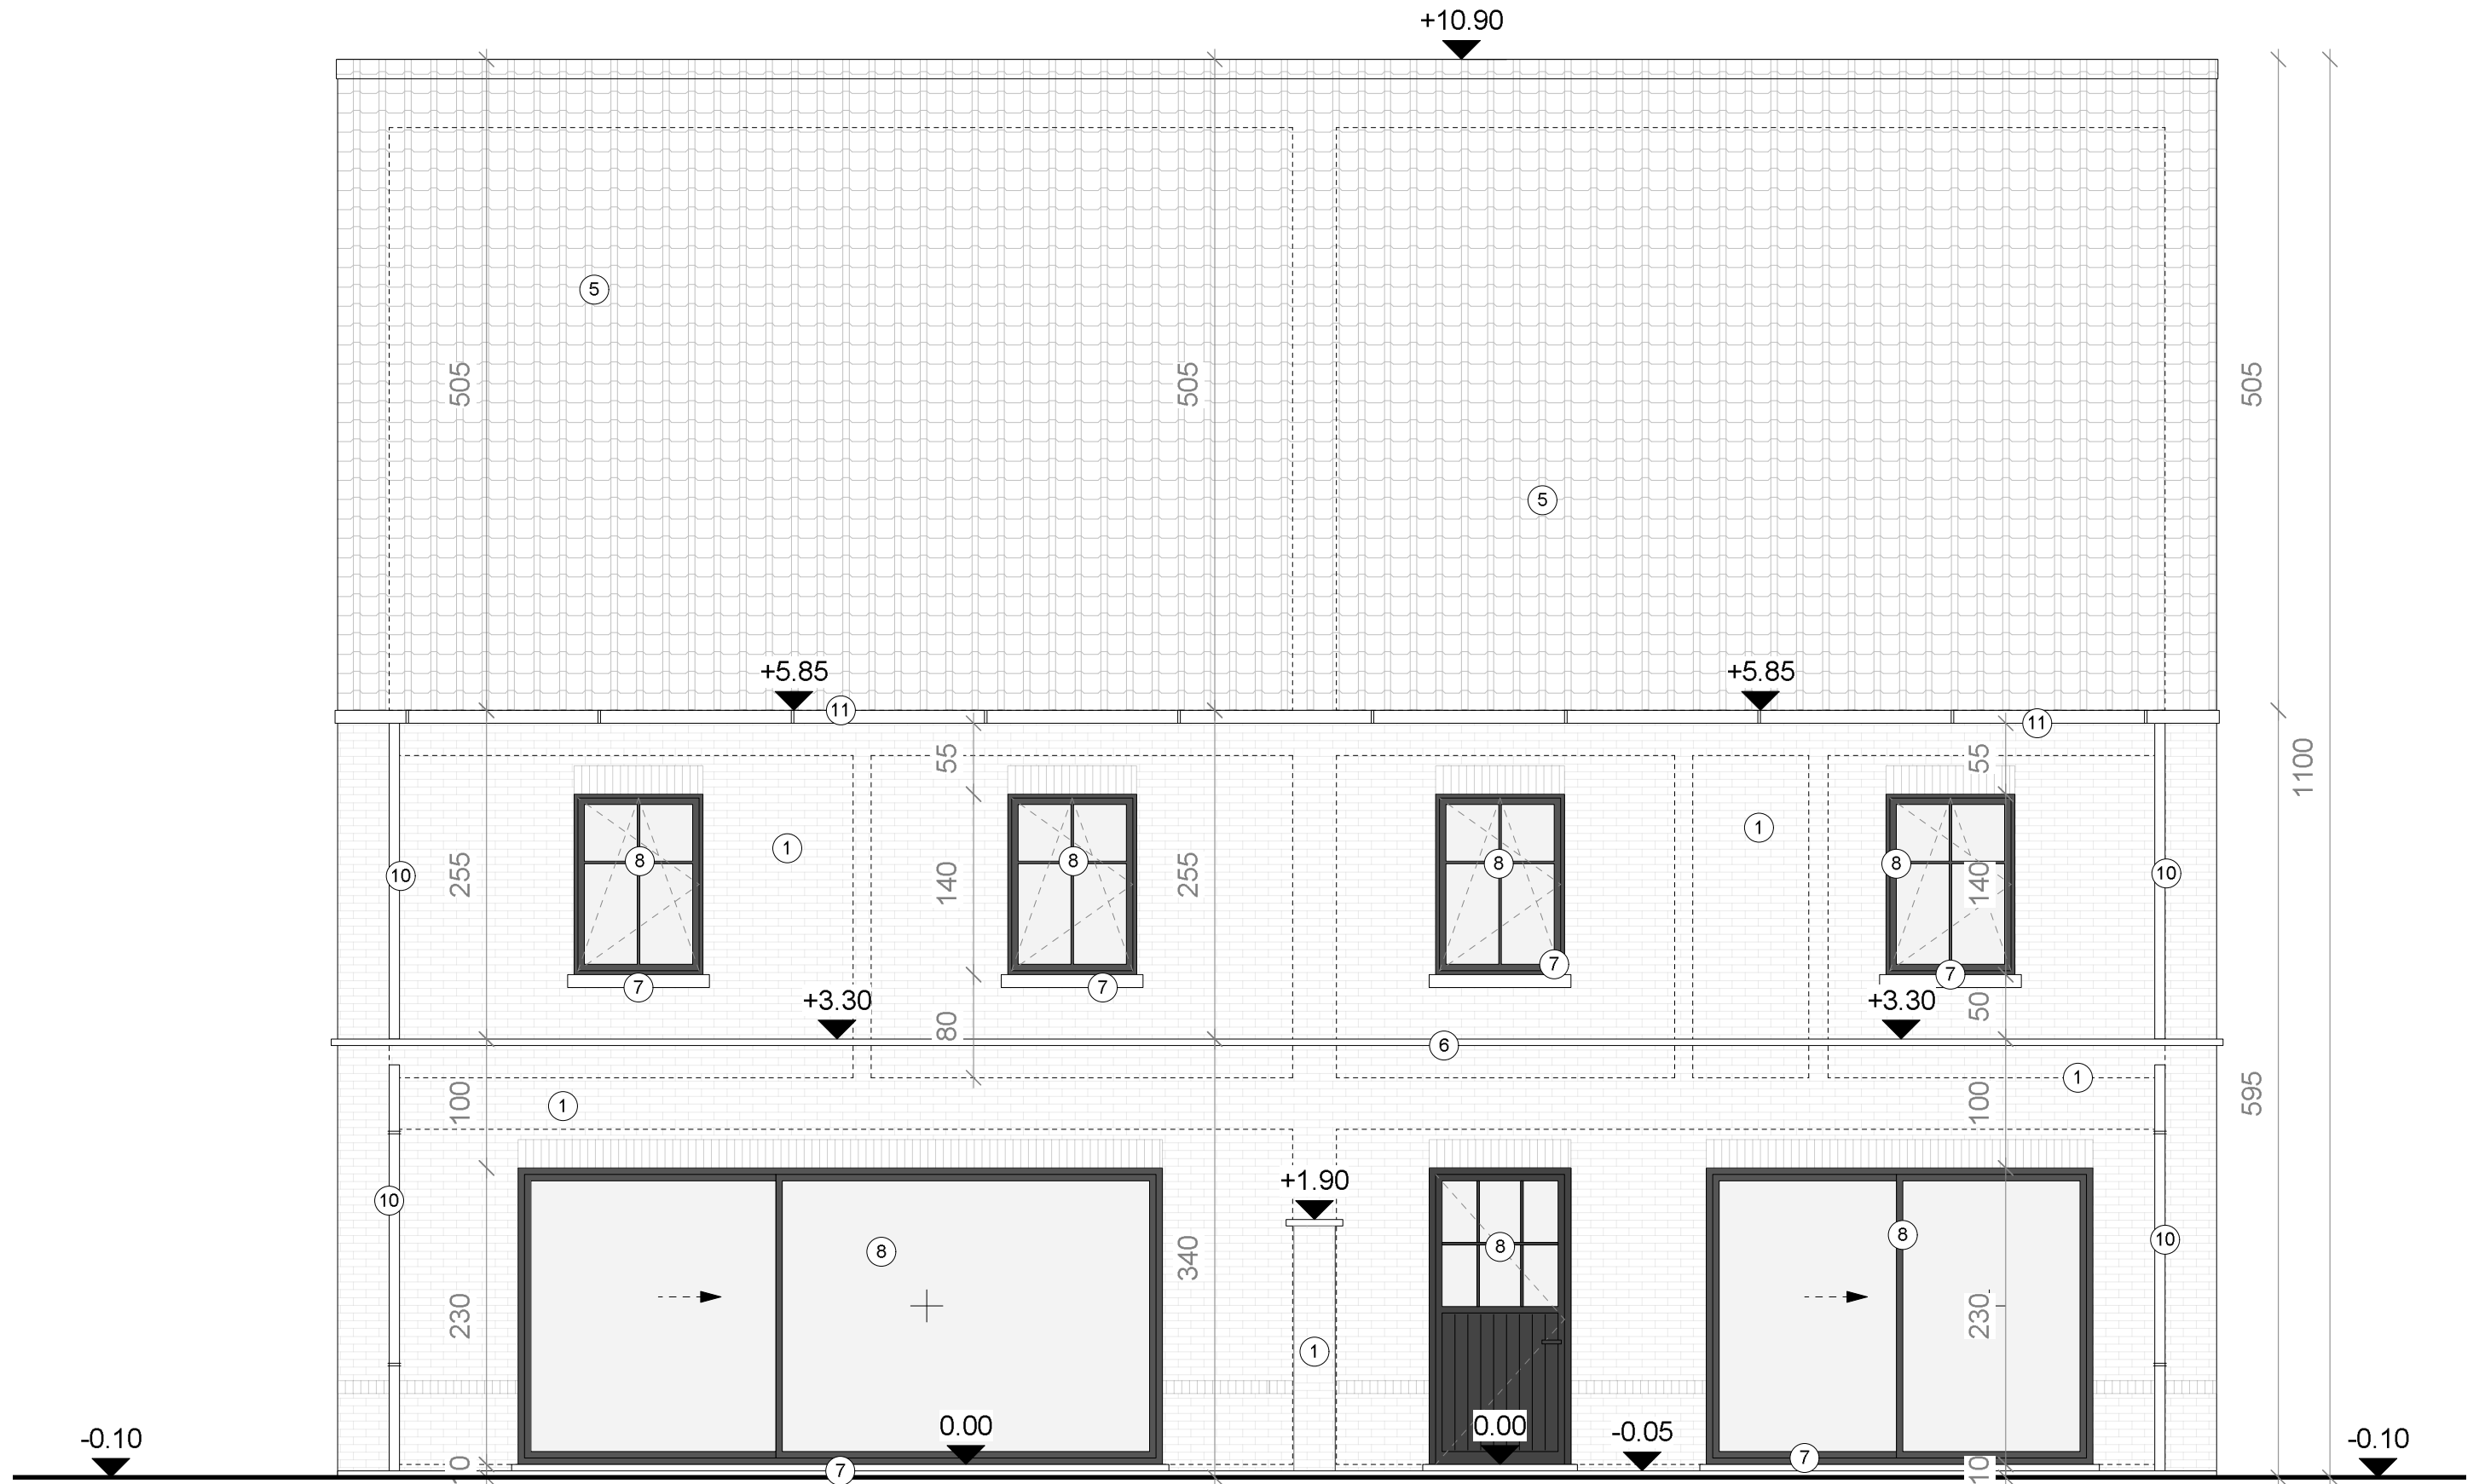

ACHTERGEVEL - 1/50
 nieuw

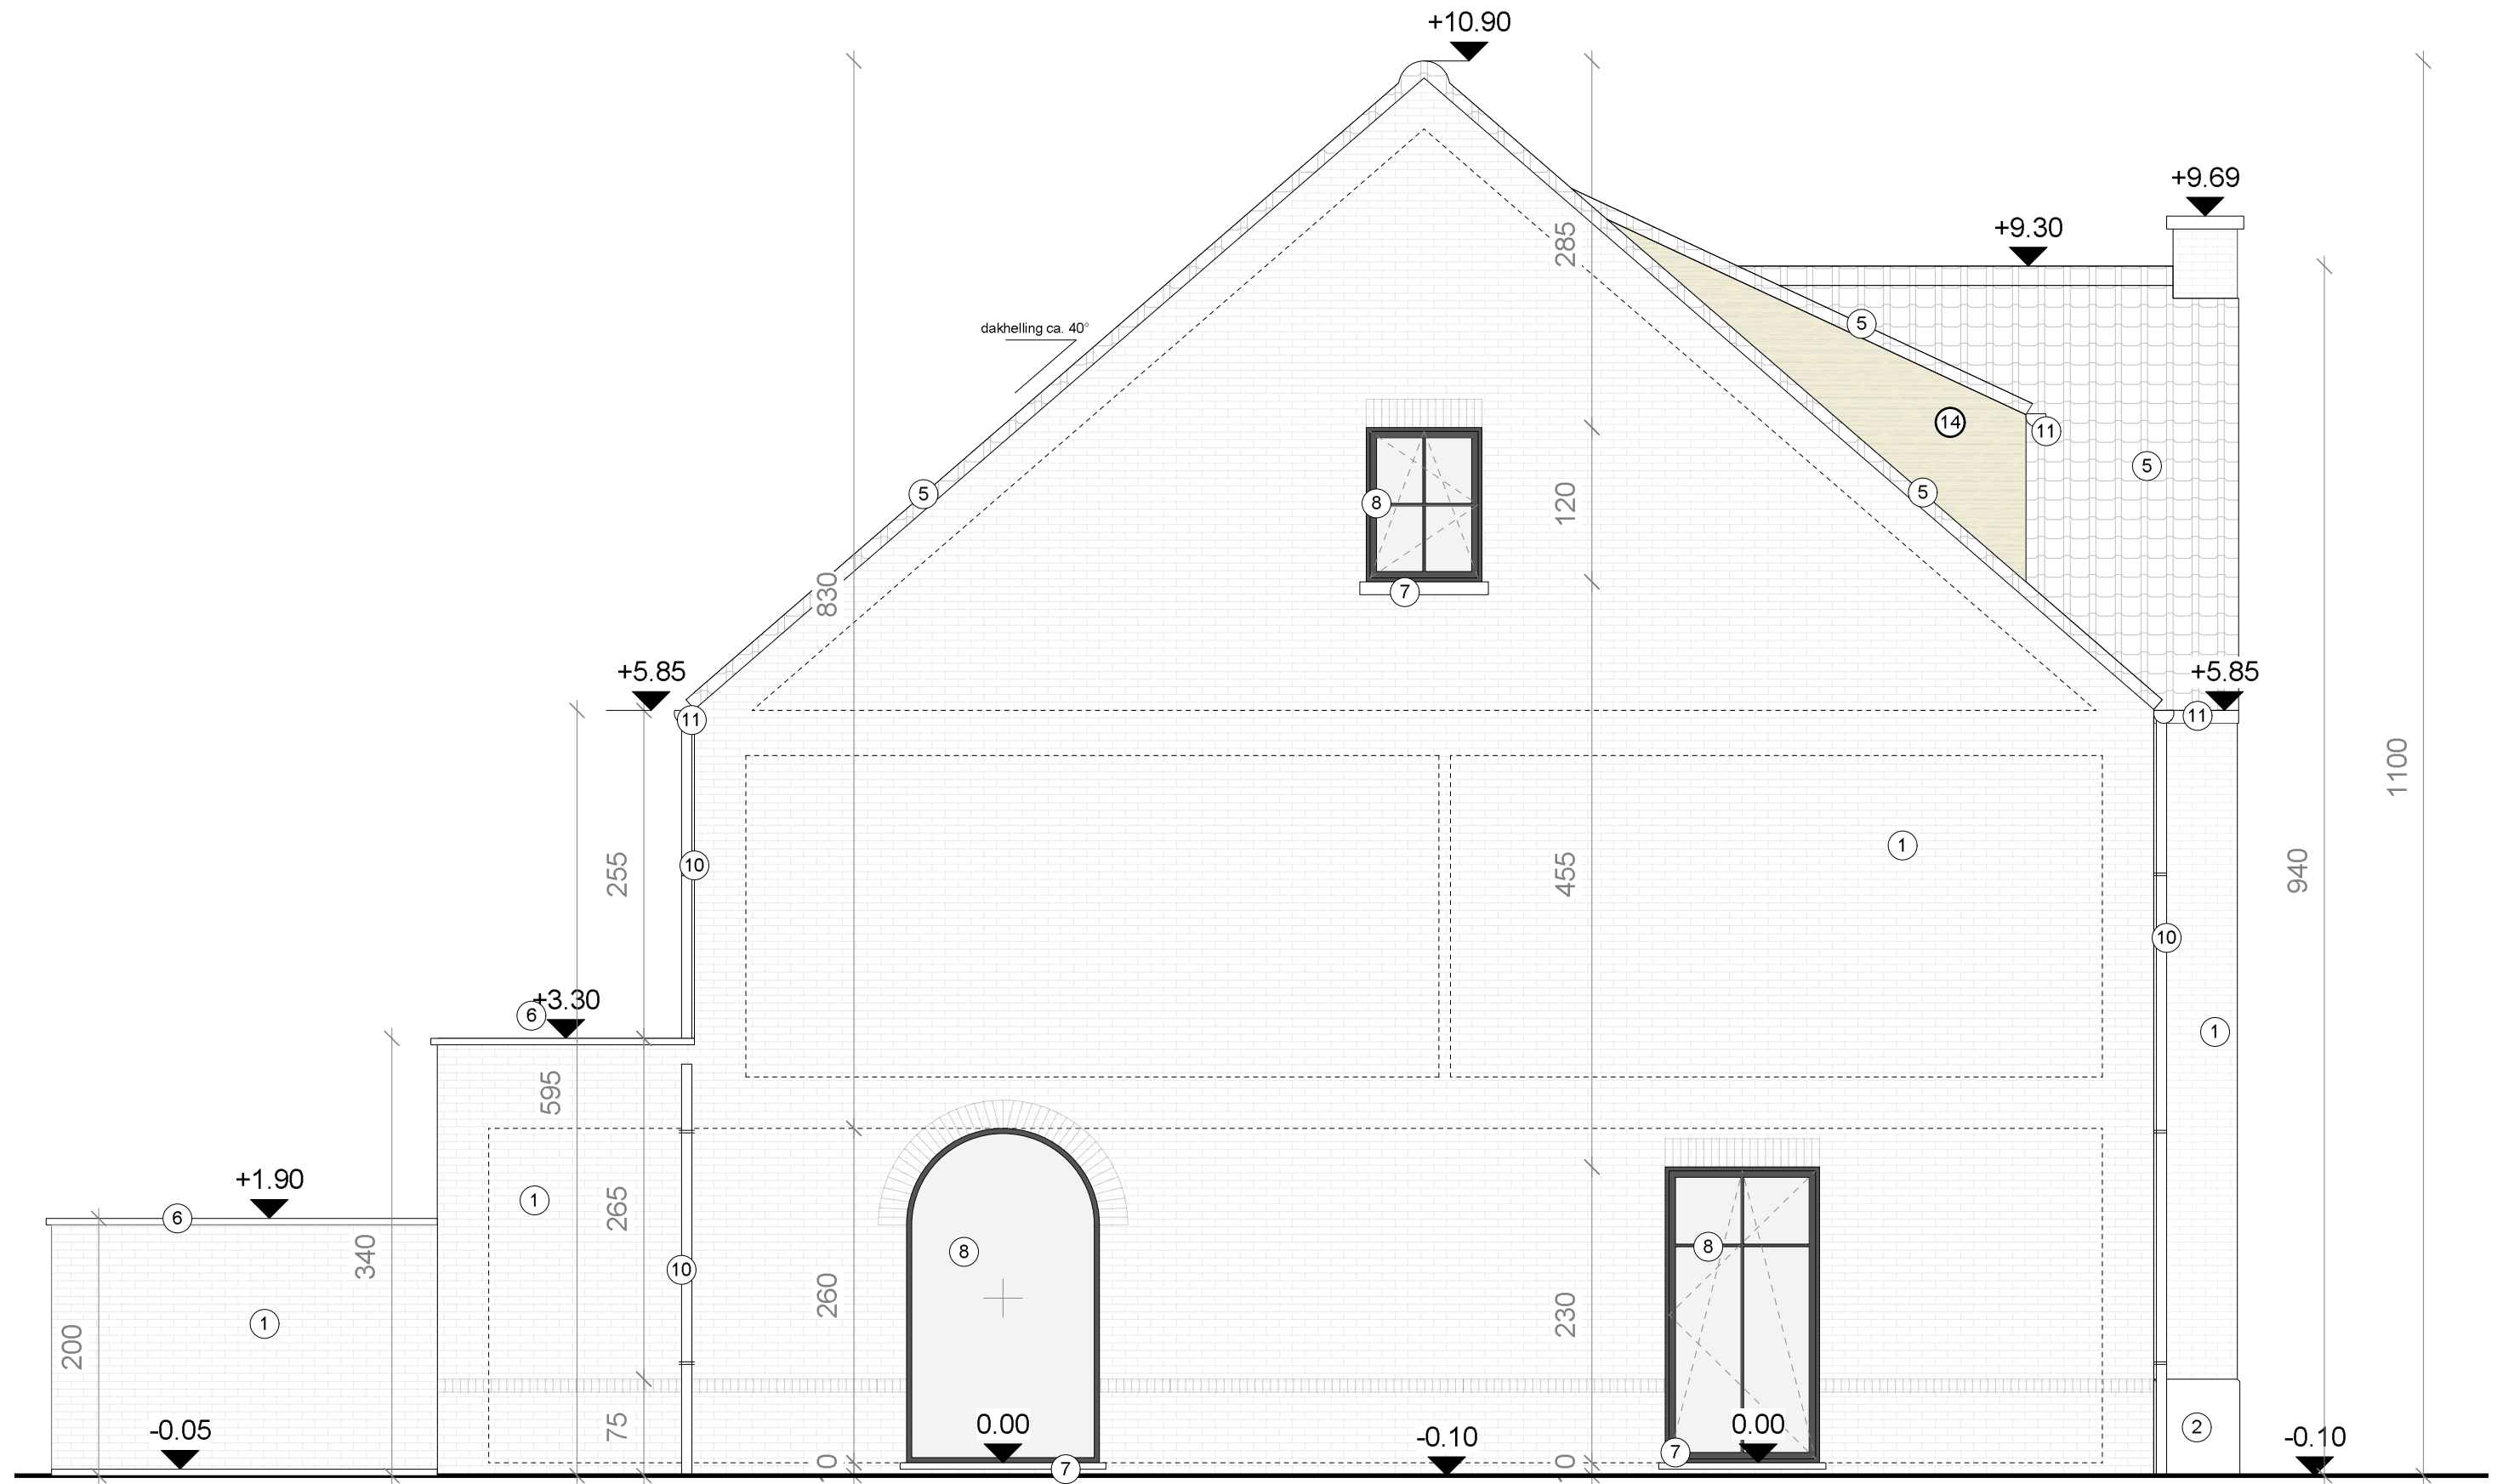

LINKERZIJGEVEL - 1/50
nieuw