

GEMEENTE :HAM

1ste afdeling

**Sectie A NRS. 1364 h - 1364 e -
1364 f deel - 1366 -1367 b - 1367 a**

ONTWERP

Juiste maten en oppervlakten bij afpaling

Gemeente HAM

Plan gevoegd bij vergunningsbesluit nr. 4211 dd 22/10/2007

Namens het Schepencollege :

Op bevel :


De Secretaris,

De Burgemeester,



De Secretaris
Erik ACCOU

De Burgemeester
B. DE VIS

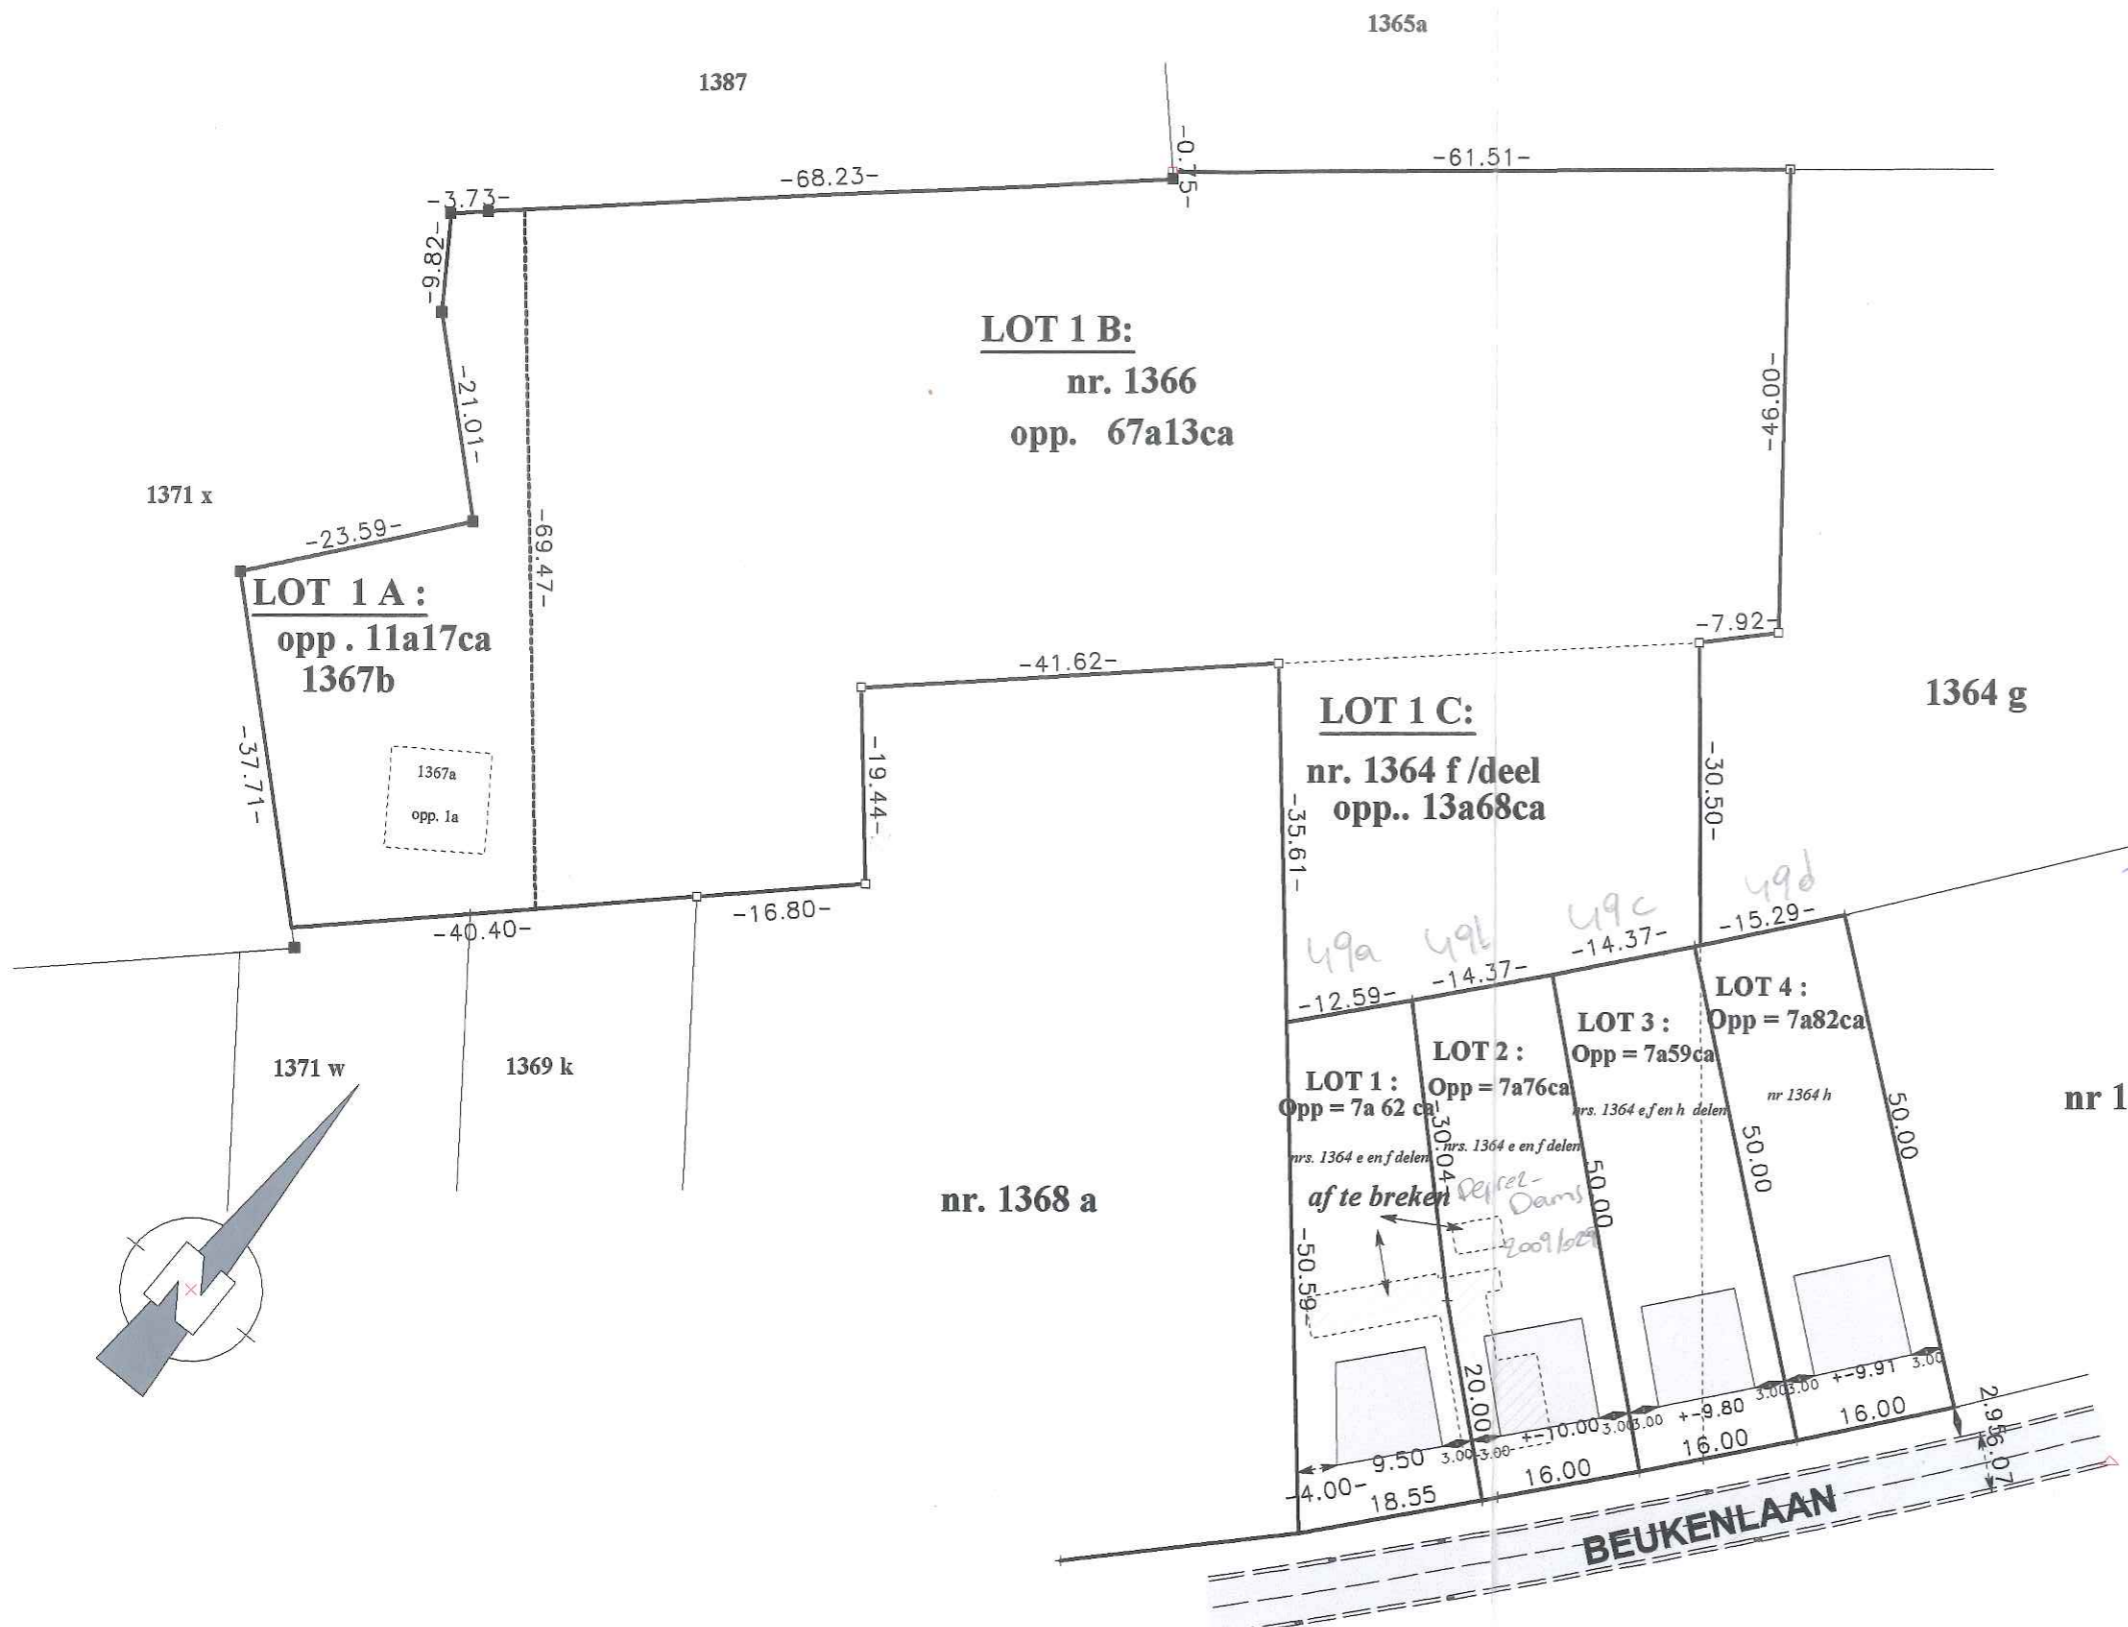

Legende

- +— bestaande paalsteen
- +— nieuwe paalsteen
- — — asfaltverharding
- op te richten gebouwen
- ∅ elektriciteitspaal
- ⊙ inspectieput

Landmetersbureau Goris B.V.B.A.
Gelderhorsten 53 - 3920 Lommel
Tel.: 011/54.18.13 - Fax.: 011/55.33.41
Echt verklaard te Lommel op 10/3/2006

De zaakvoerder

A. Goris

gezworen landmeter-expert beëdigd
door de rechtbank van eerste aanleg
van Hasselt