

Gemeente Houthalen-Helchteren

Afdeling 3 Sectie F nr 779x en 786h/ex

Verkavelingsontwerp

Provincie Limburg – Gemeente Houthalen-Helchteren
Afdeling Ruimte – Vergunningen
Plan gevoegd bij het machtigingsbesluit nr 76V15-3/1
van 17-08-2015

Vanwege het college
voor de secretaris
de gemachtigde


voor de burgemeester
de schepen



schaal 1/500

- hydrant
- riooldeksel
- bestaande steen
- hoogtepunt
- elektriciteitspaal
- betonnen platen
- draadafsluiting


inplanting nieuwbouw

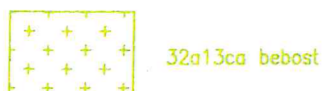

Lot 7 en 8 = te behouden bos

Roger Vanotterdijk

Roger Lijnen
Stedenbouwkundig ambtenaar
(art. 184 gemeentedecreet en SC 02-07-2007)

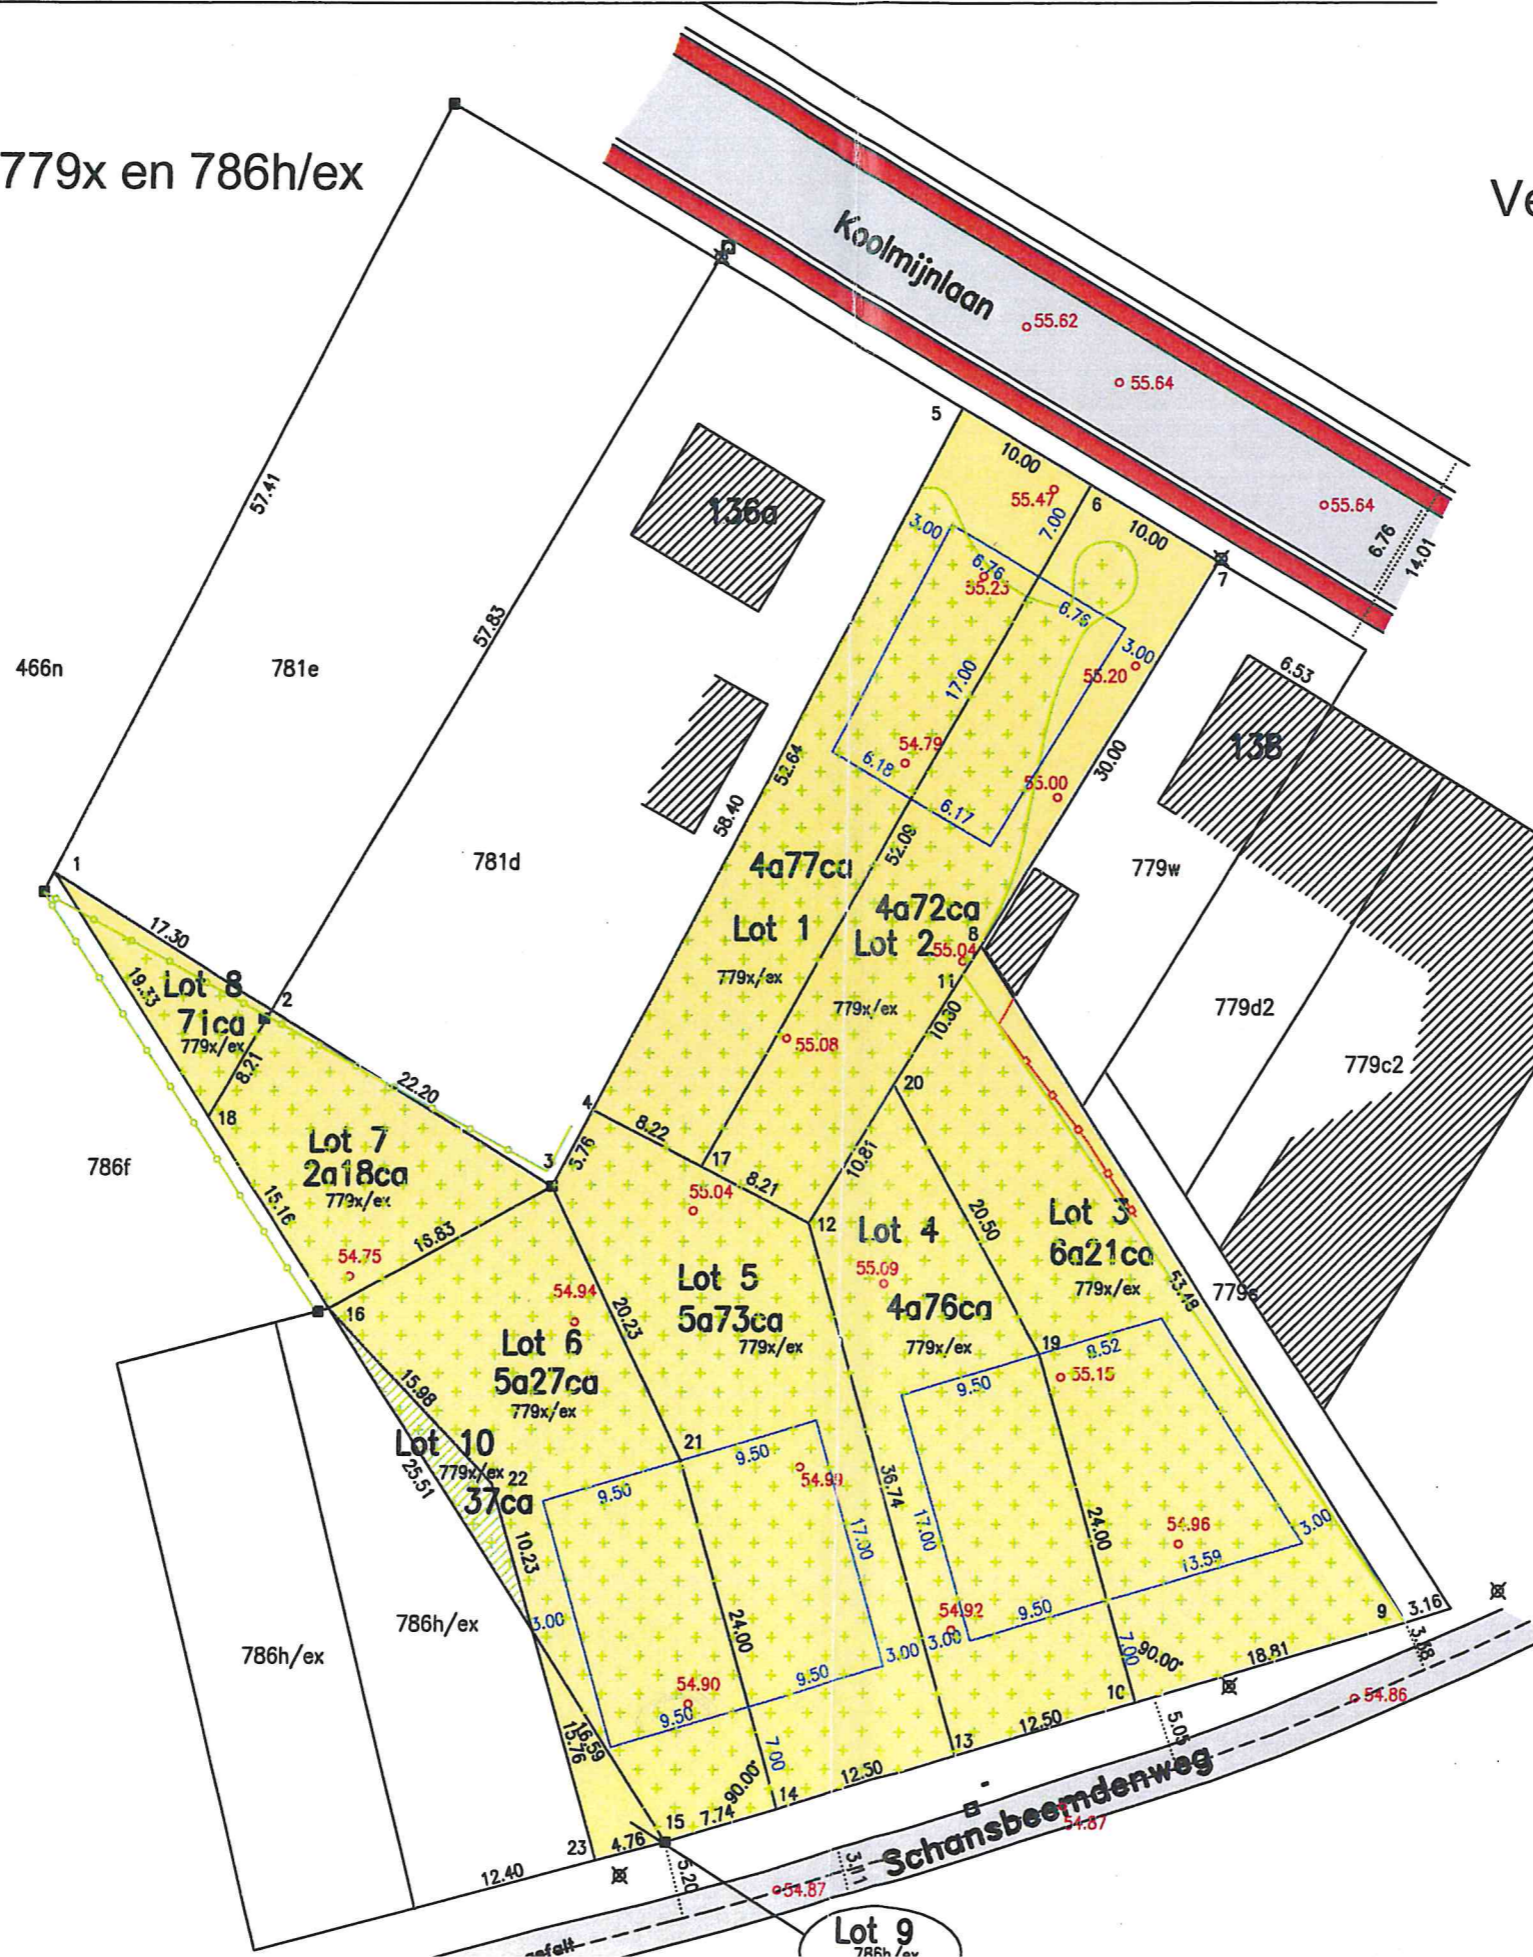

Coördinatenlijst

1	X=221894.10	Y=190073.22
2	X=221908.80	Y=190064.09
3	X=221927.66	Y=190052.39
4	X=221931.41	Y=190059.59
5	X=221954.64	Y=190104.17
6	X=221963.25	Y=190099.08
7	X=221971.85	Y=190093.98
8	X=221956.20	Y=190068.39
9	X=221985.32	Y=190023.53
10	X=221968.48	Y=190018.58
11	X=221954.61	Y=190065.79
12	X=221946.16	Y=190051.97
13	X=221956.97	Y=190015.20
14	X=221945.46	Y=190011.81
15	X=221935.86	Y=190008.99
16	X=221912.91	Y=190044.30
17	X=221938.79	Y=190055.78
18	X=221904.64	Y=190057.01
19	X=221960.51	Y=190041.25
20	X=221950.56	Y=190059.17
21	X=221936.52	Y=190034.20
22	X=221923.93	Y=190032.73
23	X=221931.26	Y=190007.79

Opgemaakt te Beringen, 27 oktober 2014

Guy GILLISSEN
Landmeter-Expert
Beëdigd voor de Rechtbank van
Eerste Aanleg te Hasselt
LAN040128
011/433971