

V 37
Gemeente LOMMEL

137

Hoogmaetheide.


Sectie A

Schaal: 1/500

Mr. Geboers, Peeters, Alfons, Andreas
en kinderen der twee bedden

met vermindering
van de waarde der beide loten
van 1000 f. tot een met maximaal
van 500 f.
De waarde van 500 f. met die
van 1000 f. van de opper-
vlaktegrenzen.

in Gesrel.
Sint Maria
1800 m² 506

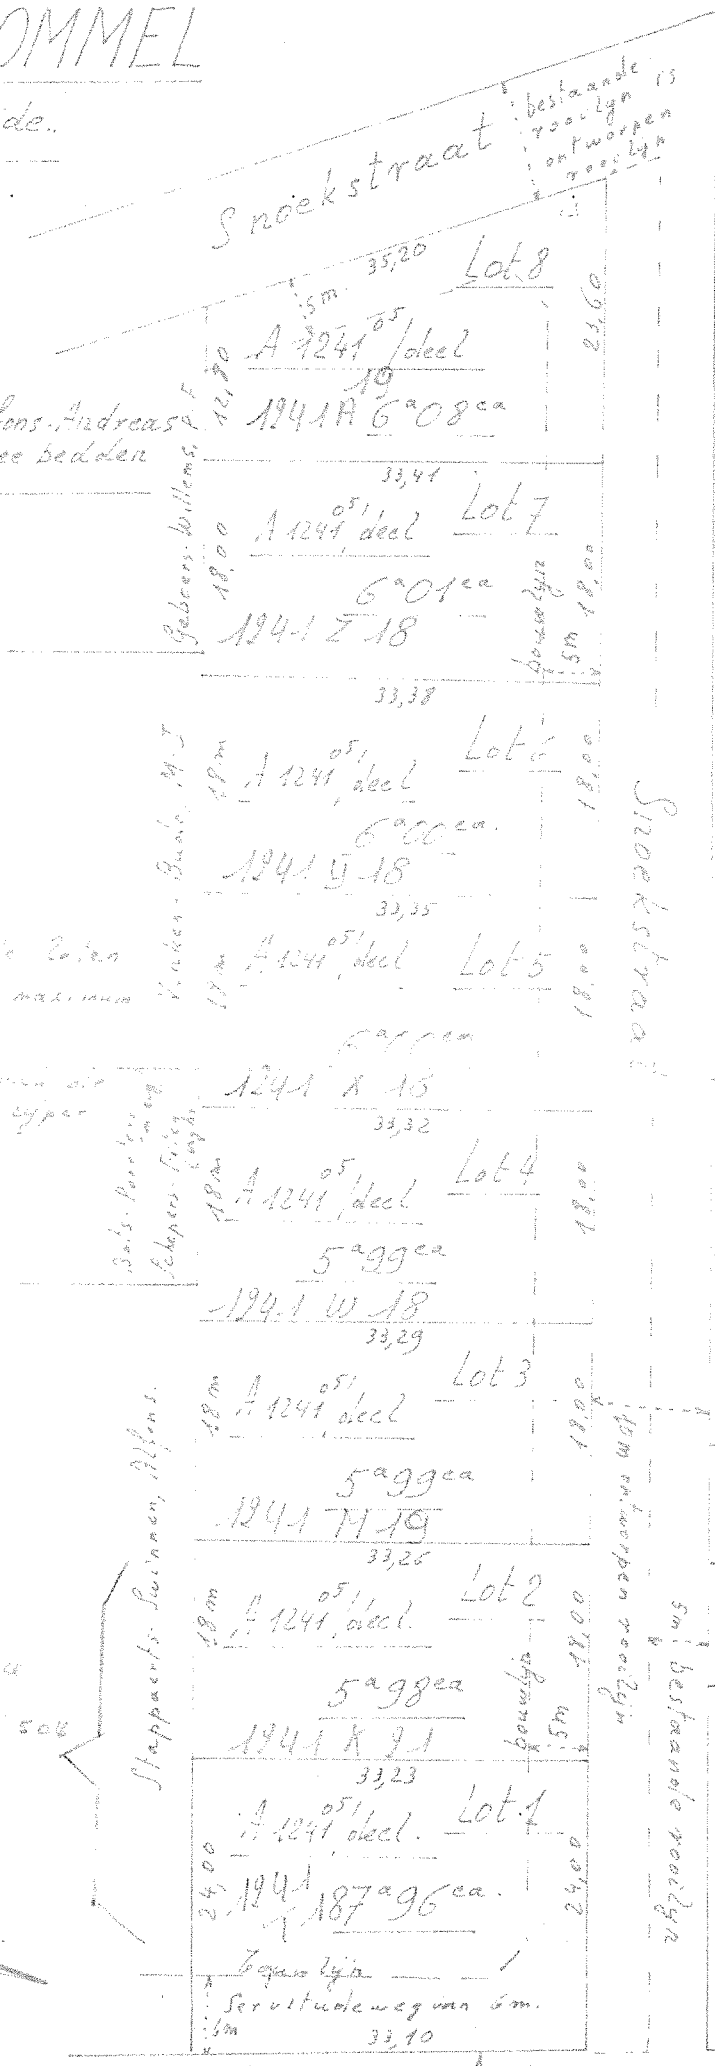

Lommel, 15-10-62
De landmeter

Snoekstraat bestaande rooilyn