



Getekend door: Frederick Vandepuit (tegenwoordig)
Getekend op: 2019-12-10 14:18:41 +01:00
Afdrukken kan niet worden afgedrukt

gemeente Zonhoven

Afdeling 3 Sectie E nr 194w, 196d en 196L/ex Verkavelingsontwerp

Coördinatenlijst

1	X= 88.69	Y=104.37
2	X= 88.41	Y=117.41
3	X= 88.34	Y=127.41
4	X=116.44	Y=127.34
5	X=116.19	Y=117.33
6	X=115.46	Y=101.63

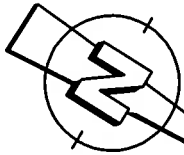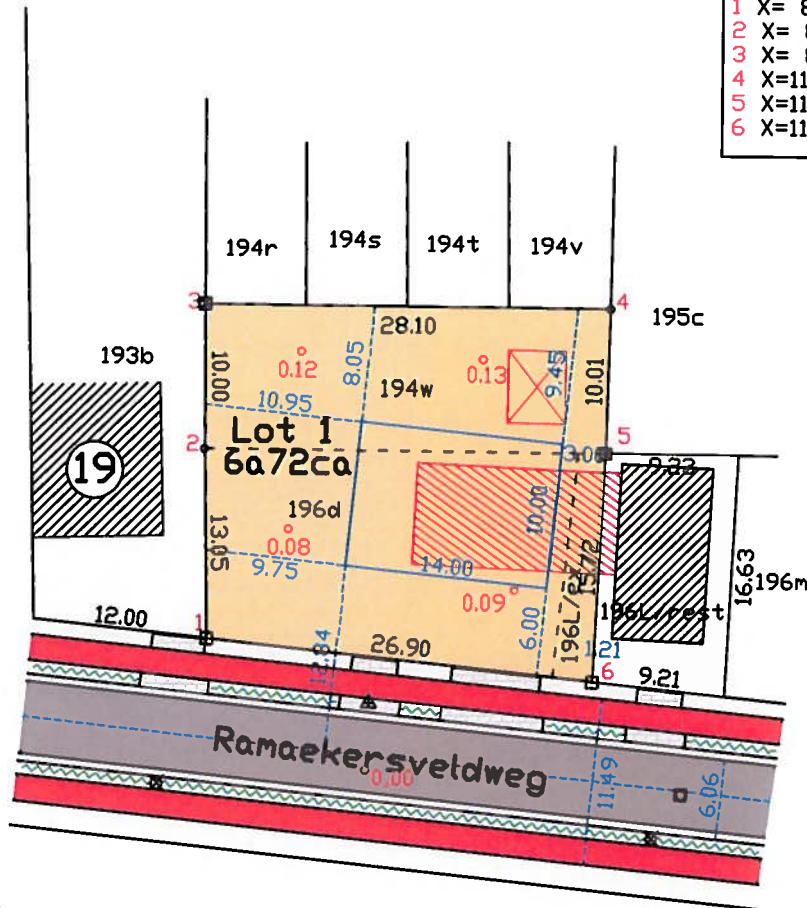

o hoogtemeting

haag

o niet gematerialiseerd

hoekpaal

nieuwe paalsteen

riooldeksel

elektriciteitspaal

te slopen constructies

Inplanting nieuwbouw

schaal 1/500

Opgemaakt te Berlingen, 22 mei 2019

Guy GILLISSEN

Landmeter-Expert

Beëdigd voor de Rechtbank van

Eerste Aanleg te Hasselt

LAN040128

011/433971