

Gemeente: Herk de Stad

Afdeling: 1 Sectie: D

Kadastrale perceelnummer(s):  
352H2, 352K2, 352L2, 352B2, 352C2, 352D2 en 352Z



VERKAVELINGSPLAN


Getekend door: Nathalie Creten (Signature)  
Getekend op: 2019-09-24 12:33:13 +01:00  
Reden: Ik keur dit document goed

*Nathalie Creten*

Getekend door: Bert Moeyaers (Signature)  
Getekend op: 2019-09-25 14:39:28 +01:00  
Reden: Ik keur dit document goed



Bestaande bebouwing  
 Hoofdvolume

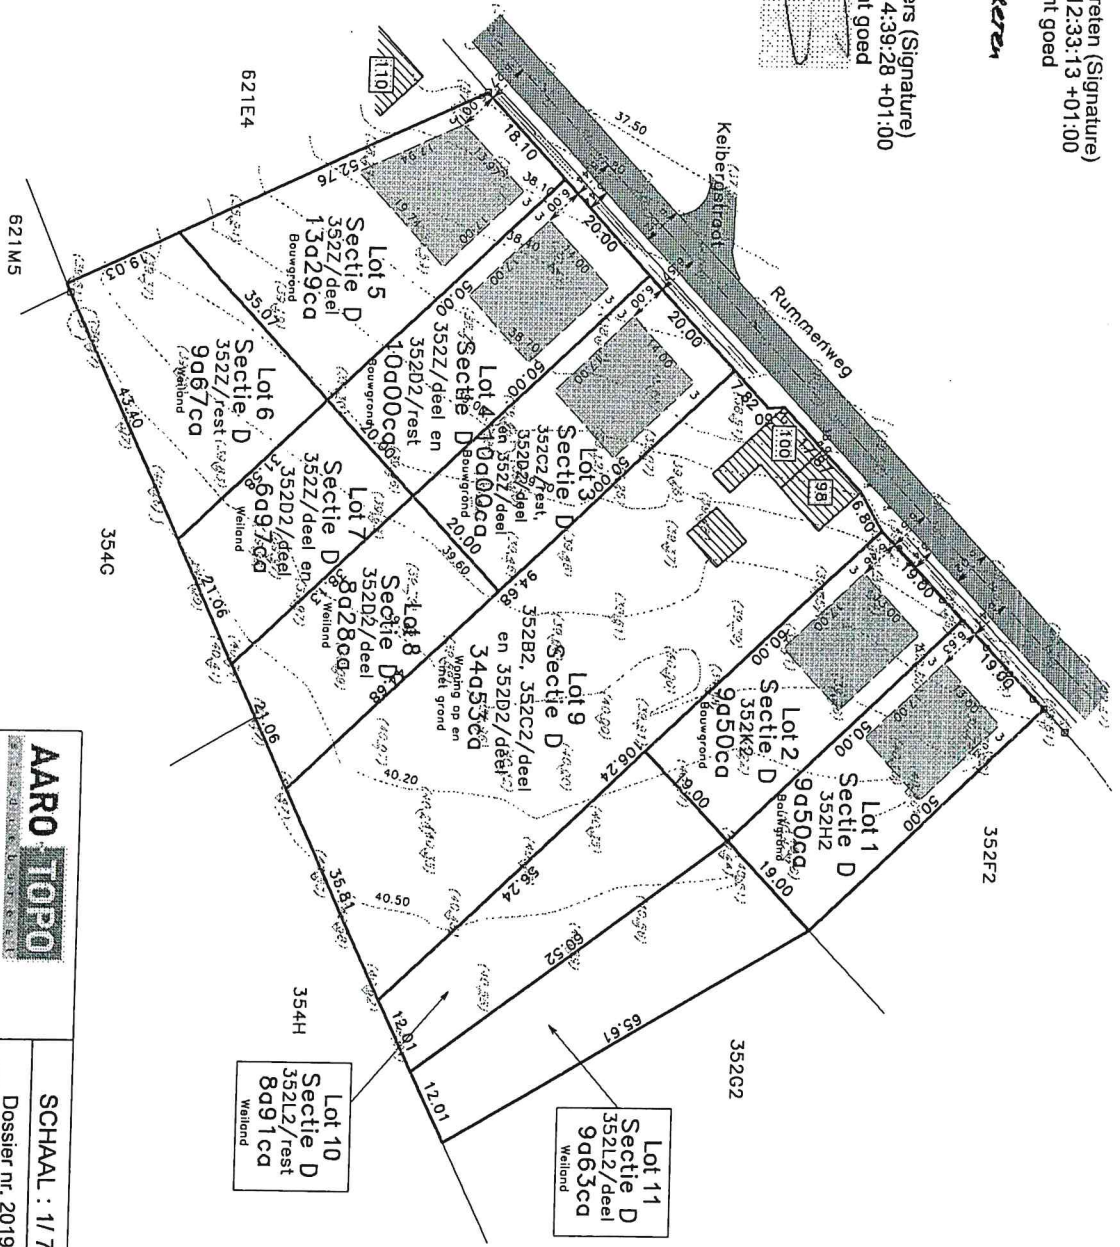

1192.168.0.150\pub\jzooq\_AARO\_Topo\MEESTANDEN\AARO\_Topo\_2019\019\_008\_VERKAVELING\_HAASEN\Inhoud\48\_Land\2019\_008\_Verkavelingsplan.gpx

**AARO TOPO**  
St.-Truidsterstevenweg 17  
3540 Herk-de-Stad  
(T) 013/44 17 49 (F) 013/46 13 06  
e-mail : info@aarotopo.be

SCHAAL : 1/ 750
Dossier nr. 2019/M008

Herk-de-Stad, 28 februari 2019  
Opgeleverd en in plan gebracht door:

Kurt Vanerum  
burgerlijk ingenieur, landmeter-oppert, bevestigd door de rechtbank van Eerste Aanklag van Hasselt  
Ingenieursoppert op het gebied van zelfstandige Ingenieurs oppert met nr. LAN051122

De afbeelding is niet gebonden aan de werkelijkheid. Het is een afbeelding van de werkelijkheid. Het is een afbeelding van de werkelijkheid. Het is een afbeelding van de werkelijkheid.