


DE ROOSEN

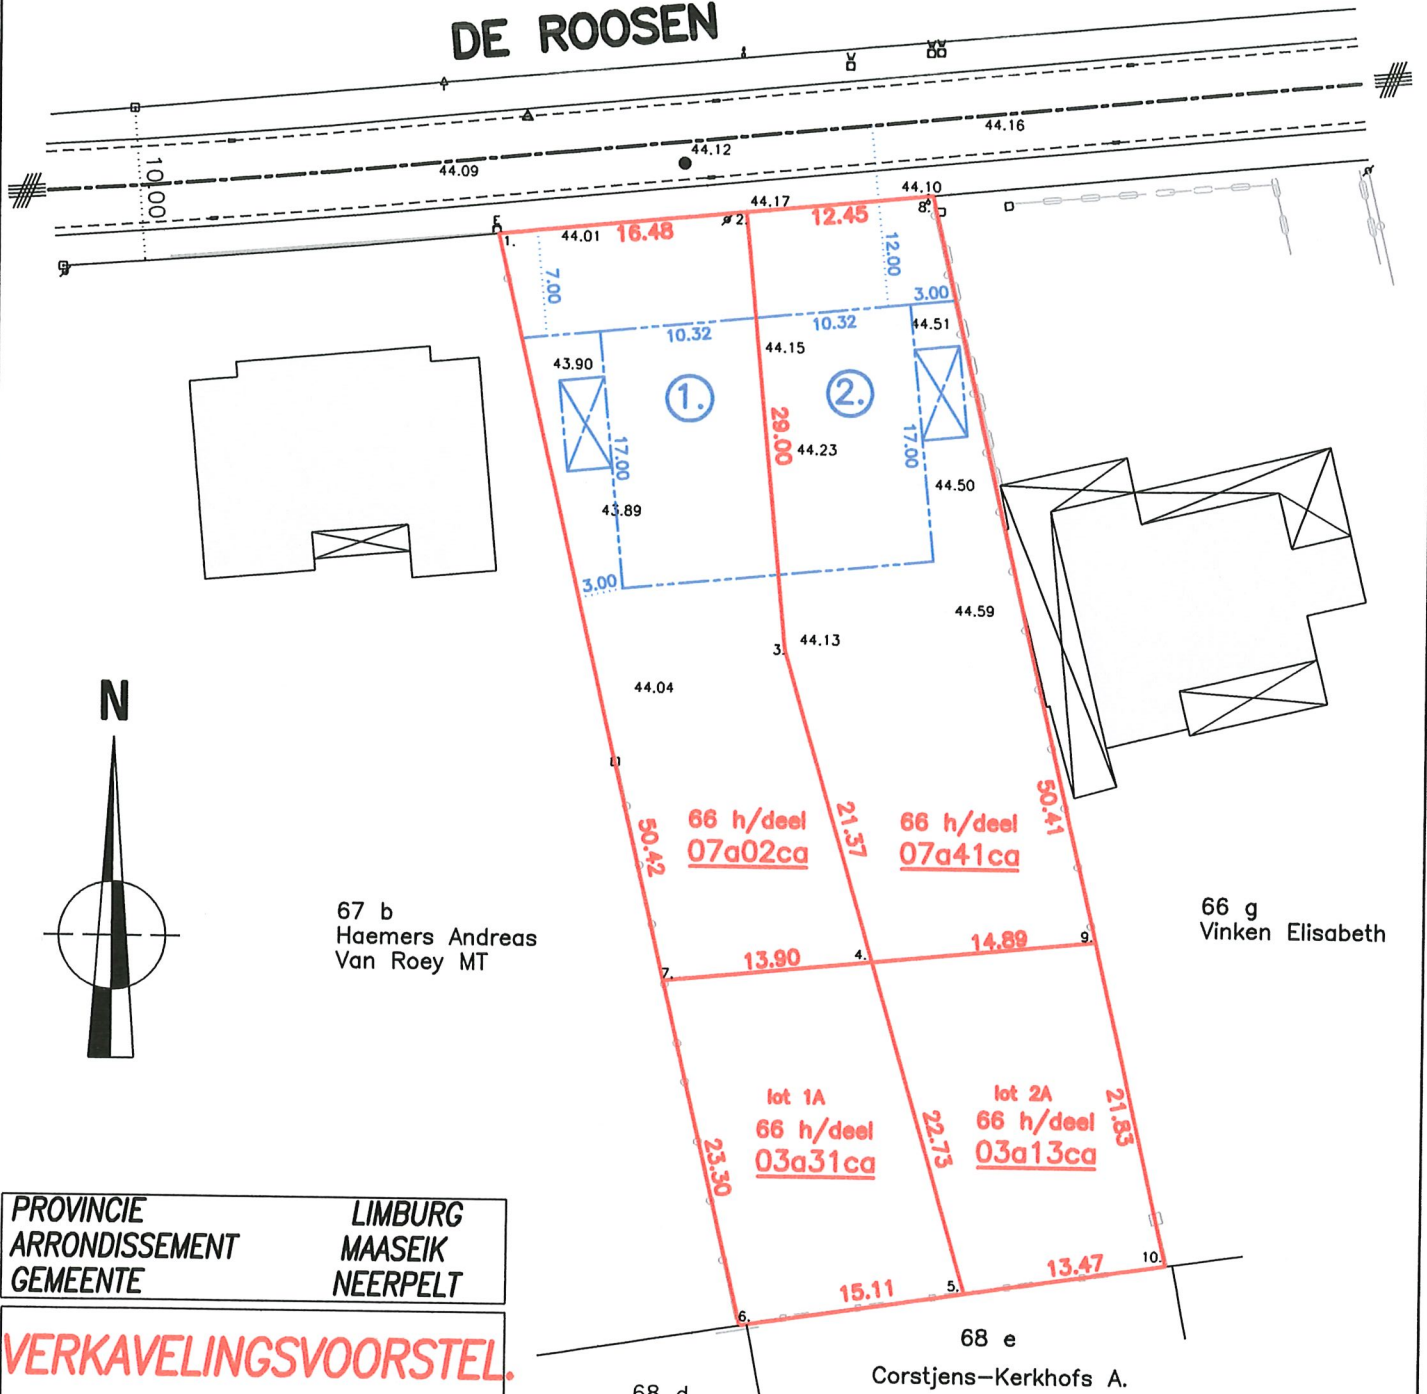

PROVINCIE LIMBURG
ARRONDISSEMENT MAASEIK
GEMEENTE NEERPELT

VERKAVELINGSVOORSTEL


BENNY LINDEN BVBA
 Landmeter-expert
 Hoovanstraat 161
 3900 Overpelt
 tel: 011/66.18.55
 LAN: 040949
 benny.linden@telenet.be
 Opgesteld te Overpelt
 15 april 2013.

Benny Linden, zaakvoerder
 Gemeentel: _____ Bekeken: _____
 Ontwerp: _____ Noezien: _____

Grondplan:
 Neerpelt, 2de afdeling
 Sectie D, nr. 66 h
 "Het Lang Veld"

Meers-Lopez Lodewijk
Gemeente NEERPELT
 Plan gevoegd bij machtigingsbesluit
 weigeringsbesluit
 Nr. *Jayvoen*
 Datum: *18.04.2014*
 Het Schepencollege

COORDINATENLIJST:
 (Lambert '72)

De Secretaris, De Burgemeester

1. x=225064.24 y=211887.85
2. x=225080.63 y=211889.48
3. x=225083.51 y=211860.63
4. x=225089.51 y=211840.12
5. x=225095.90 y=211818.31
6. x=225080.96 y=211816.05
7. x=225075.68 y=211838.74
8. x=225093.02 y=211890.72
9. x=225104.33 y=211841.60
10. x=225109.22 y=211820.32

INDEX	DATUM	WIJZIGING
A.		
B.		
C.		
D.		
E.		
F.		
G.		

Planofmetingen: $0.210 \times 0.295 = 0.06 \text{ m}^2$ School: 1/500.
 PLANNR.: _____