
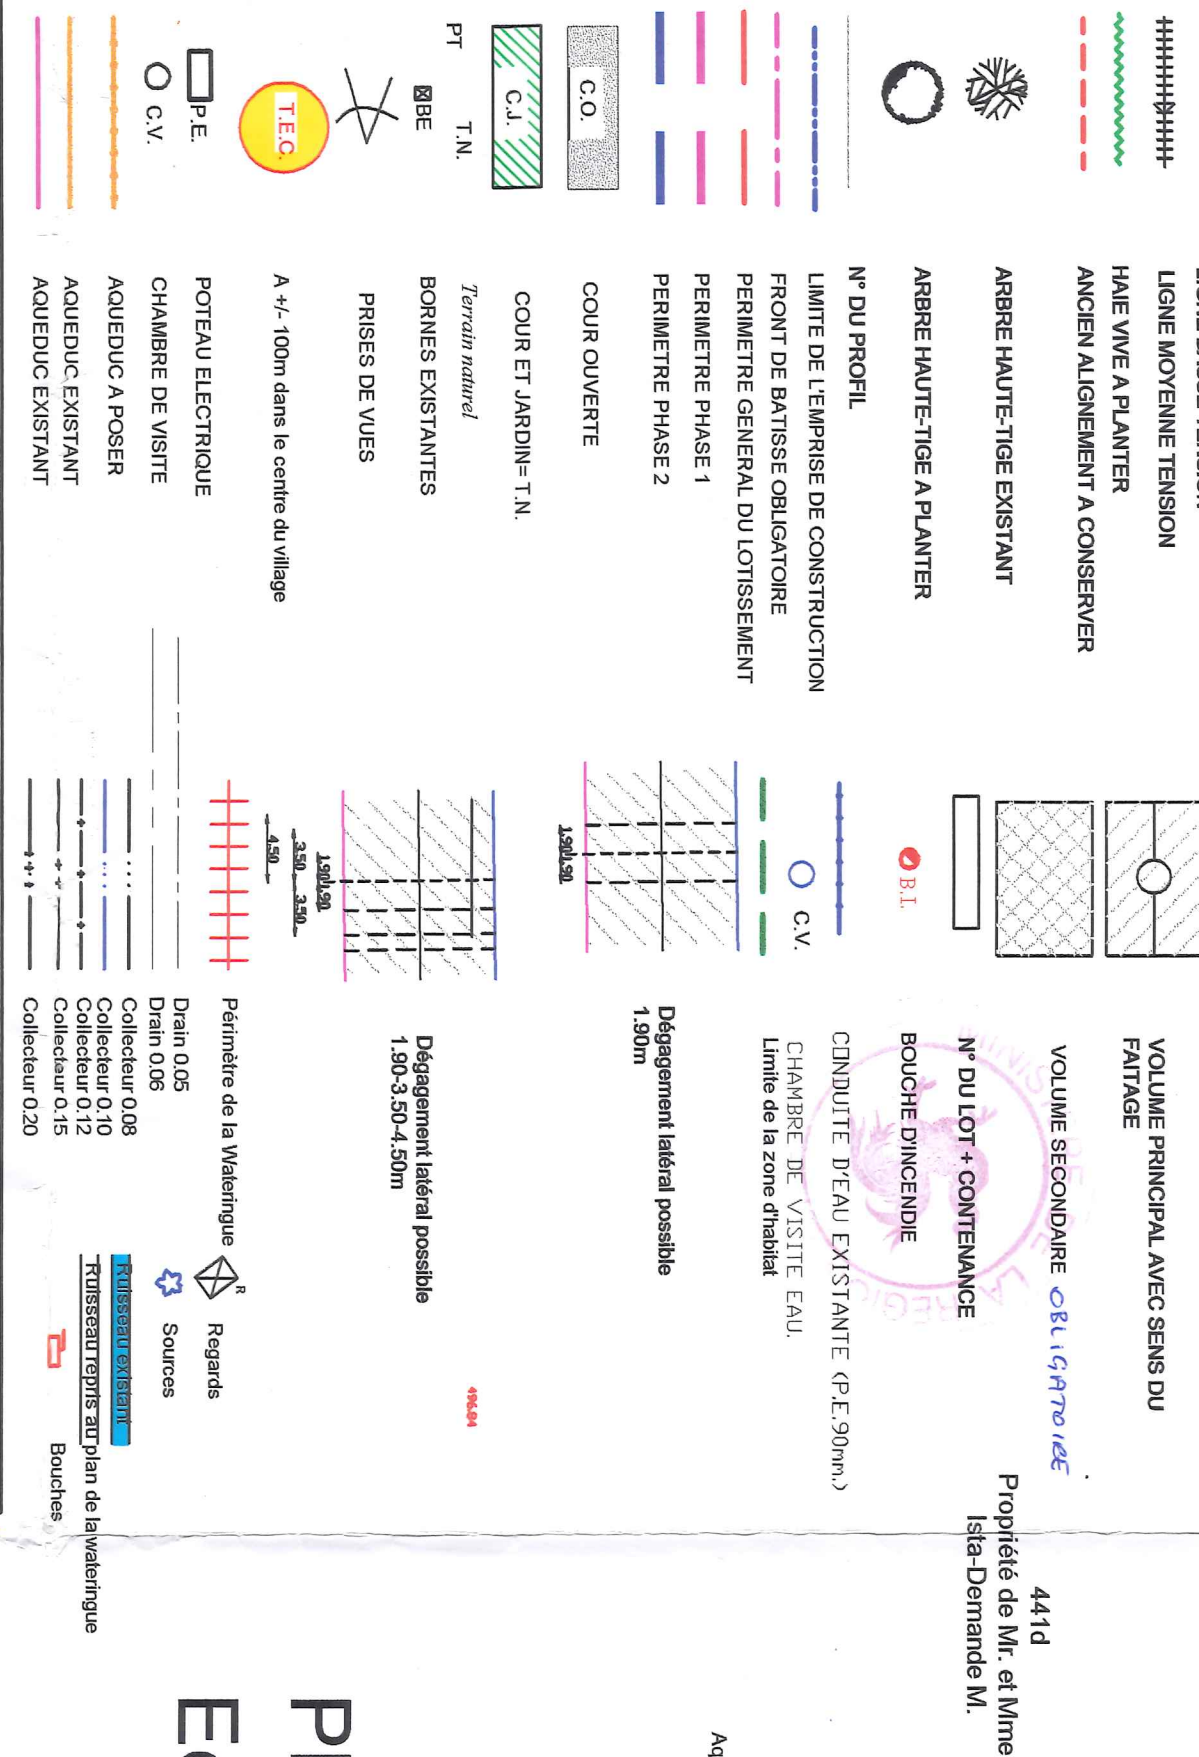


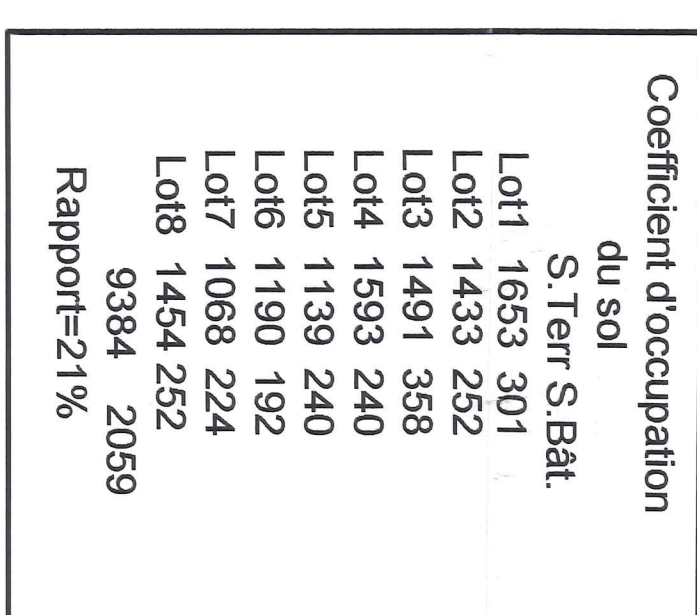

PROVINCE DE LUXEMBOURG
COMMUNE DE BASTOGNE

Projet d'un lotissement
COMMUNE DE BASTOGNE-4°DIVISION/NOVILLE /SECTION h/FOY/53d-508k-507/c-505d
Au lieu dit: "Dumy"

Phase 1: lots: 1-2-3
Phase 2: lots: 4-5-6-7-8. (Après la vente des LOTS 1-2-3.)
Modifications suite à la réunion du 24-08-2007 avec Mr.
Peeters Ch.
Version définitive

COMPOSITION DU DOSSIER PLAN n°1/2
- 1 PLAN PARCELLAIRE DU LOTISSEMENT ET
OCCUPATION DU SOL
- TRACE DE LA MARGUERITE DE NOUILLE: ECHELLE
- 1 PLAN DE NIVELLEMENT ET IMPLANTATION DES
DIFFERENTS PROFILS.

