

Harscamp

Créé le
2020-12-11

Localisation
Seigneurerie des Jardins d'Harscamp (appartement 106)
5000 Namur
Namur
Belgique



Surface totale
46.14 m²

Étages
1


Harscamp

Seigneurie des Jardins d'Harscamp (appartement 106), 5000 Namur, Namur, Belgique
SURFACE TOTALE :46.14 m² • SURFACE HABITABLE :46.14 m² • ÉTAGES :1



▼ 1er étage

SURFACE TOTALE :46.14 m² • SURFACE HABITABLE :46.14 m² •

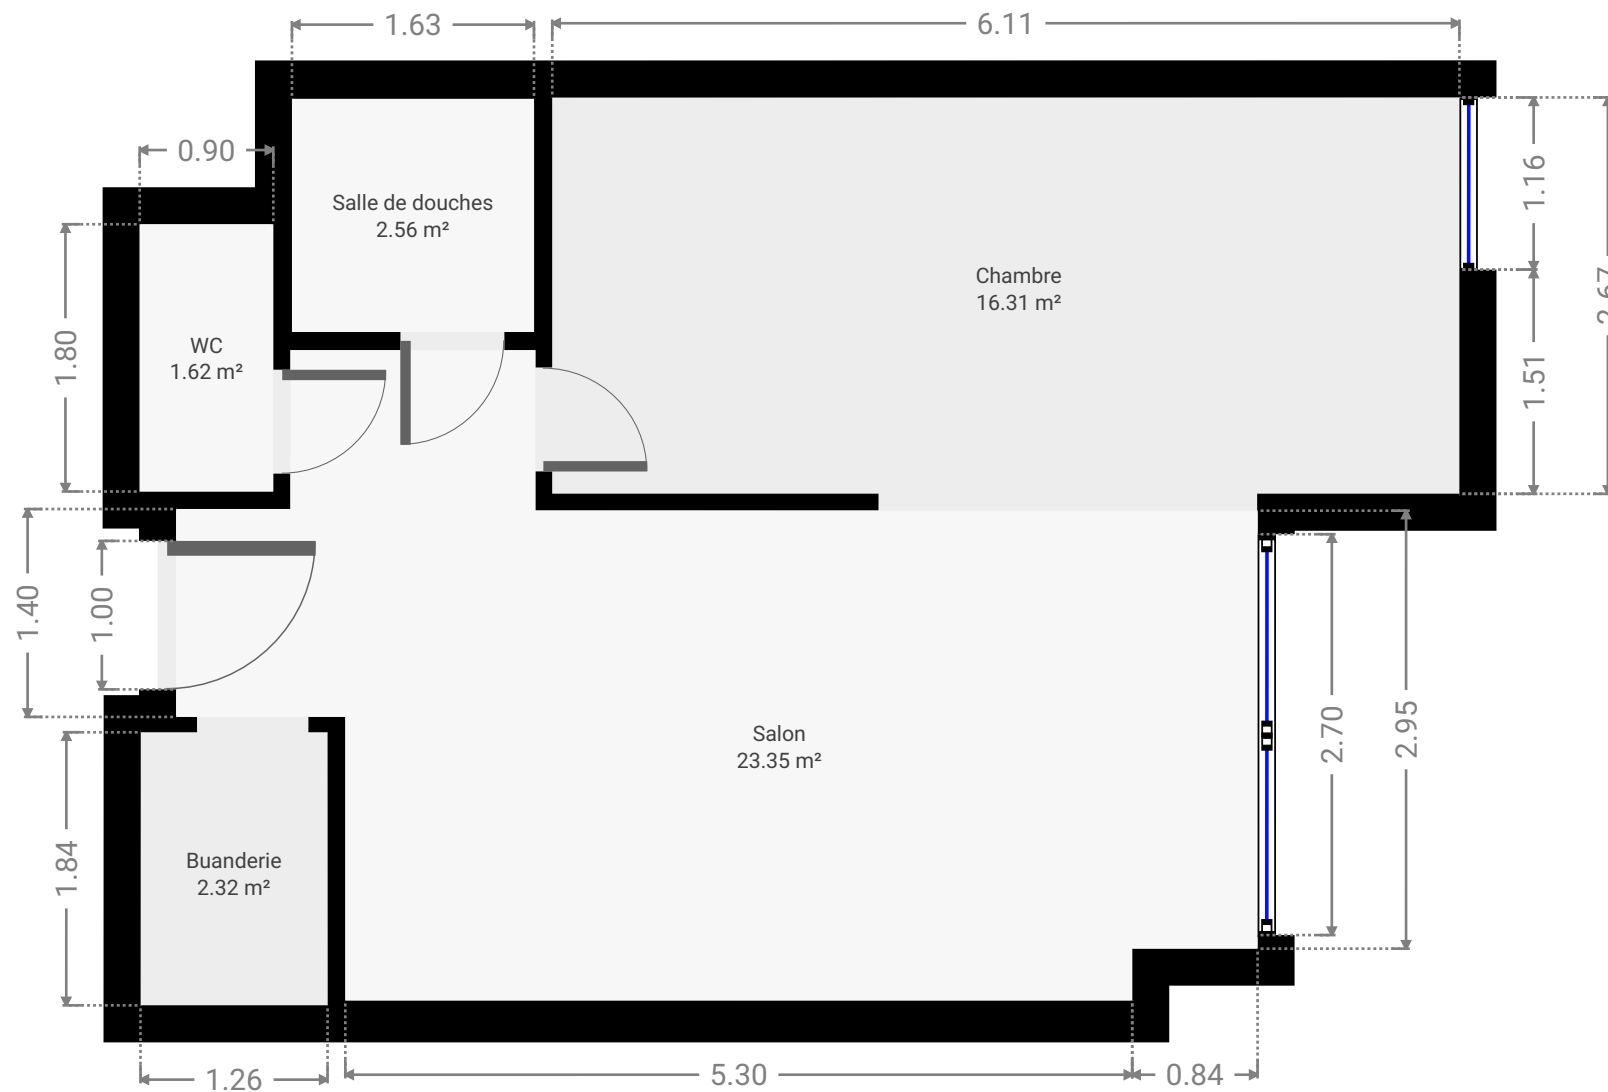

CE CROQUIS EST FOURNI EN L'ETAT SANS GARANTIE D'AUCUNE SORTE.

0.0 0.5 1.0 1.5 2.0 2.5m

1:51
Page 2/2