


Raymond Noël 54/9

SURFACE TOTALE : 59.01 m² • SURFACE HABITABLE : 59.01 m² • ÉTAGES : 2 • PIÈCES : 2



▼ 1er étage

SURFACE TOTALE : 38.67 m² • SURFACE HABITABLE : 38.67 m² • PIÈCES : 1

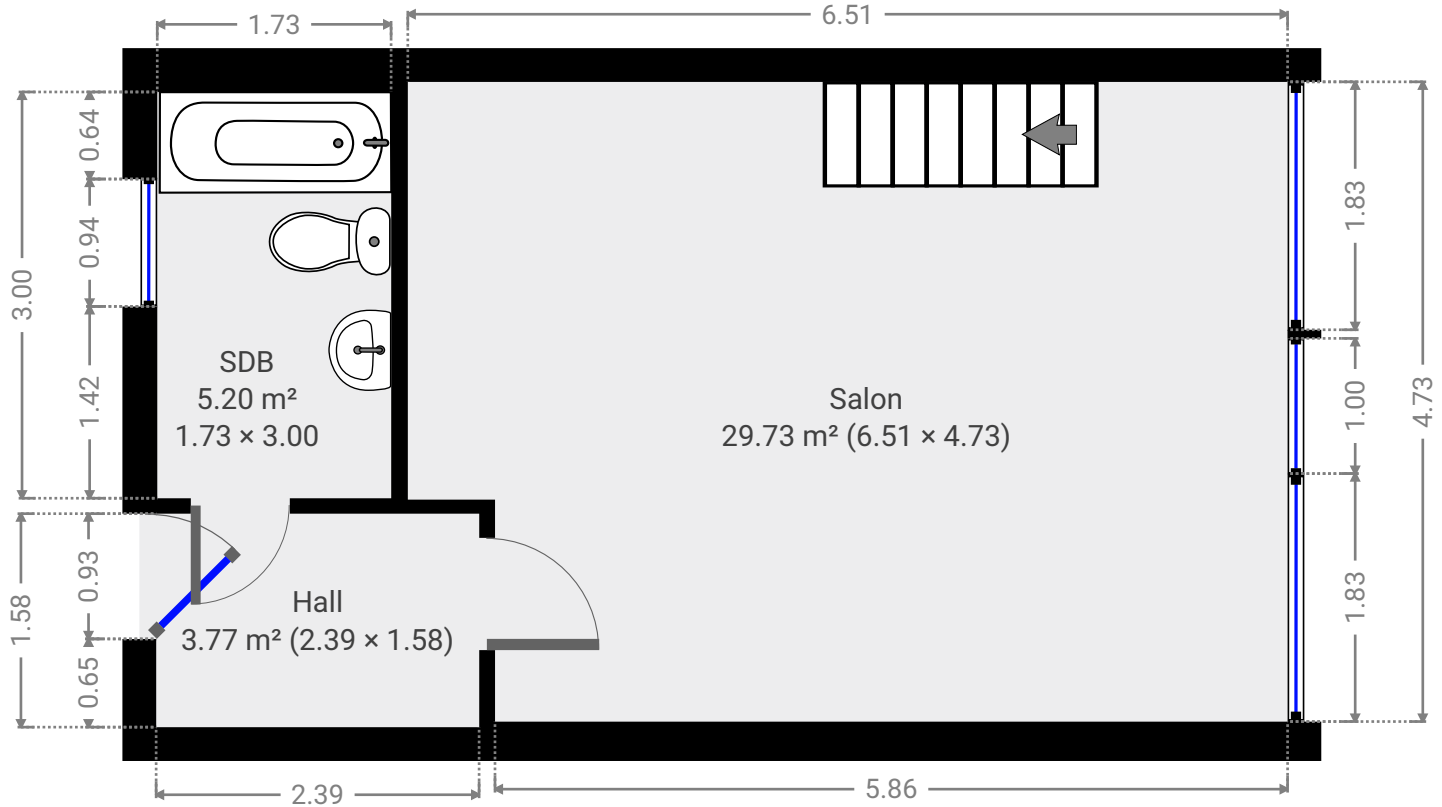

▼ 2e étage

SURFACE TOTALE : 20.33 m² • SURFACE HABITABLE : 20.33 m² • PIÈCES : 1

