

Général Hodges

Créé le
2020-02-24

Localisation

Avenue du Général Hodges 9
Anseremme
Dinant
Belgique

Surface totale 114.88 m ²	Étages 2
--	--------------------

Général Hodges


Avenue du Général Hodges 9, Anseremme, Dinant, Belgique

SURFACE TOTALE : 114.88 m² • SURFACE HABITABLE : 114.88 m² • ÉTAGES : 2



▼ Rez-de-chaussée

SURFACE TOTALE : 55.53 m² • SURFACE HABITABLE : 55.53 m² •

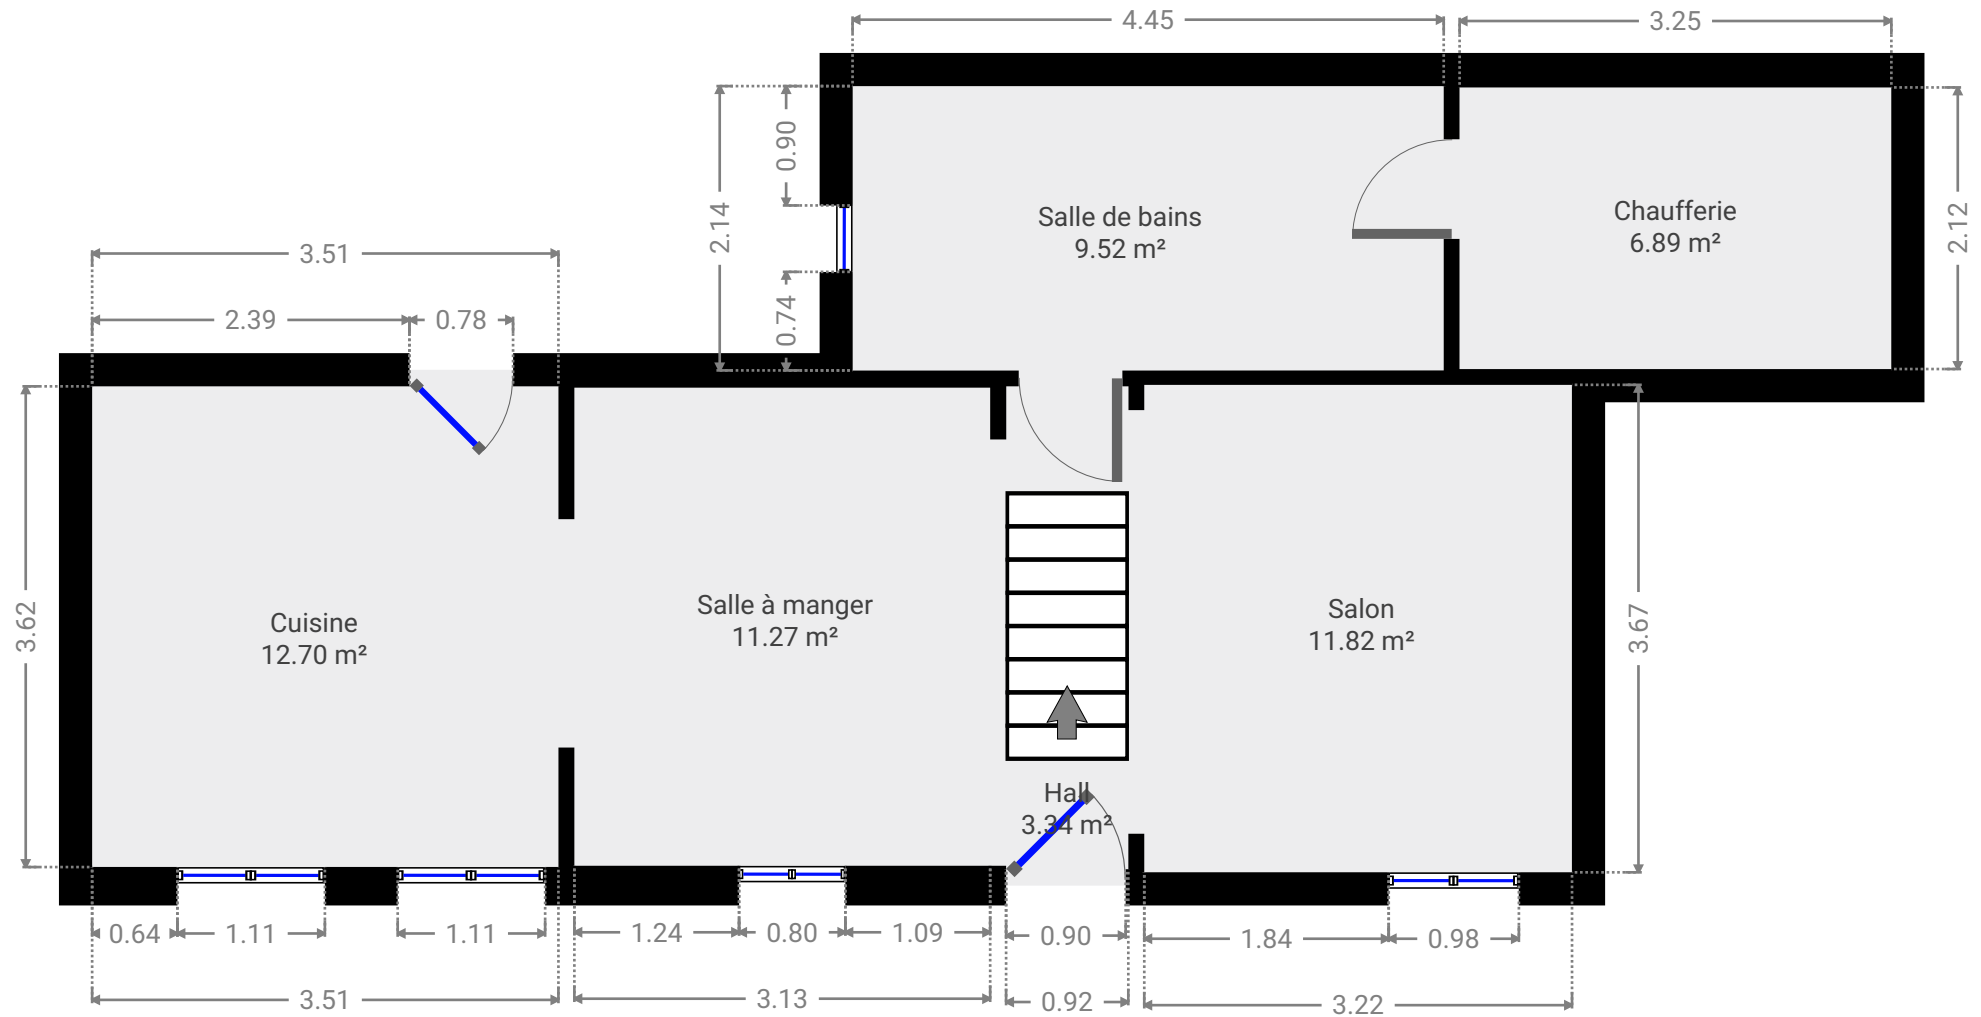

Général Hodges


Avenue du Général Hodges 9, Anseremme, Dinant, Belgique

SURFACE TOTALE : 114.88 m² • SURFACE HABITABLE : 114.88 m² • ÉTAGES : 2




▼ 1er étage

SURFACE TOTALE : 59.35 m² • SURFACE HABITABLE : 59.35 m² •

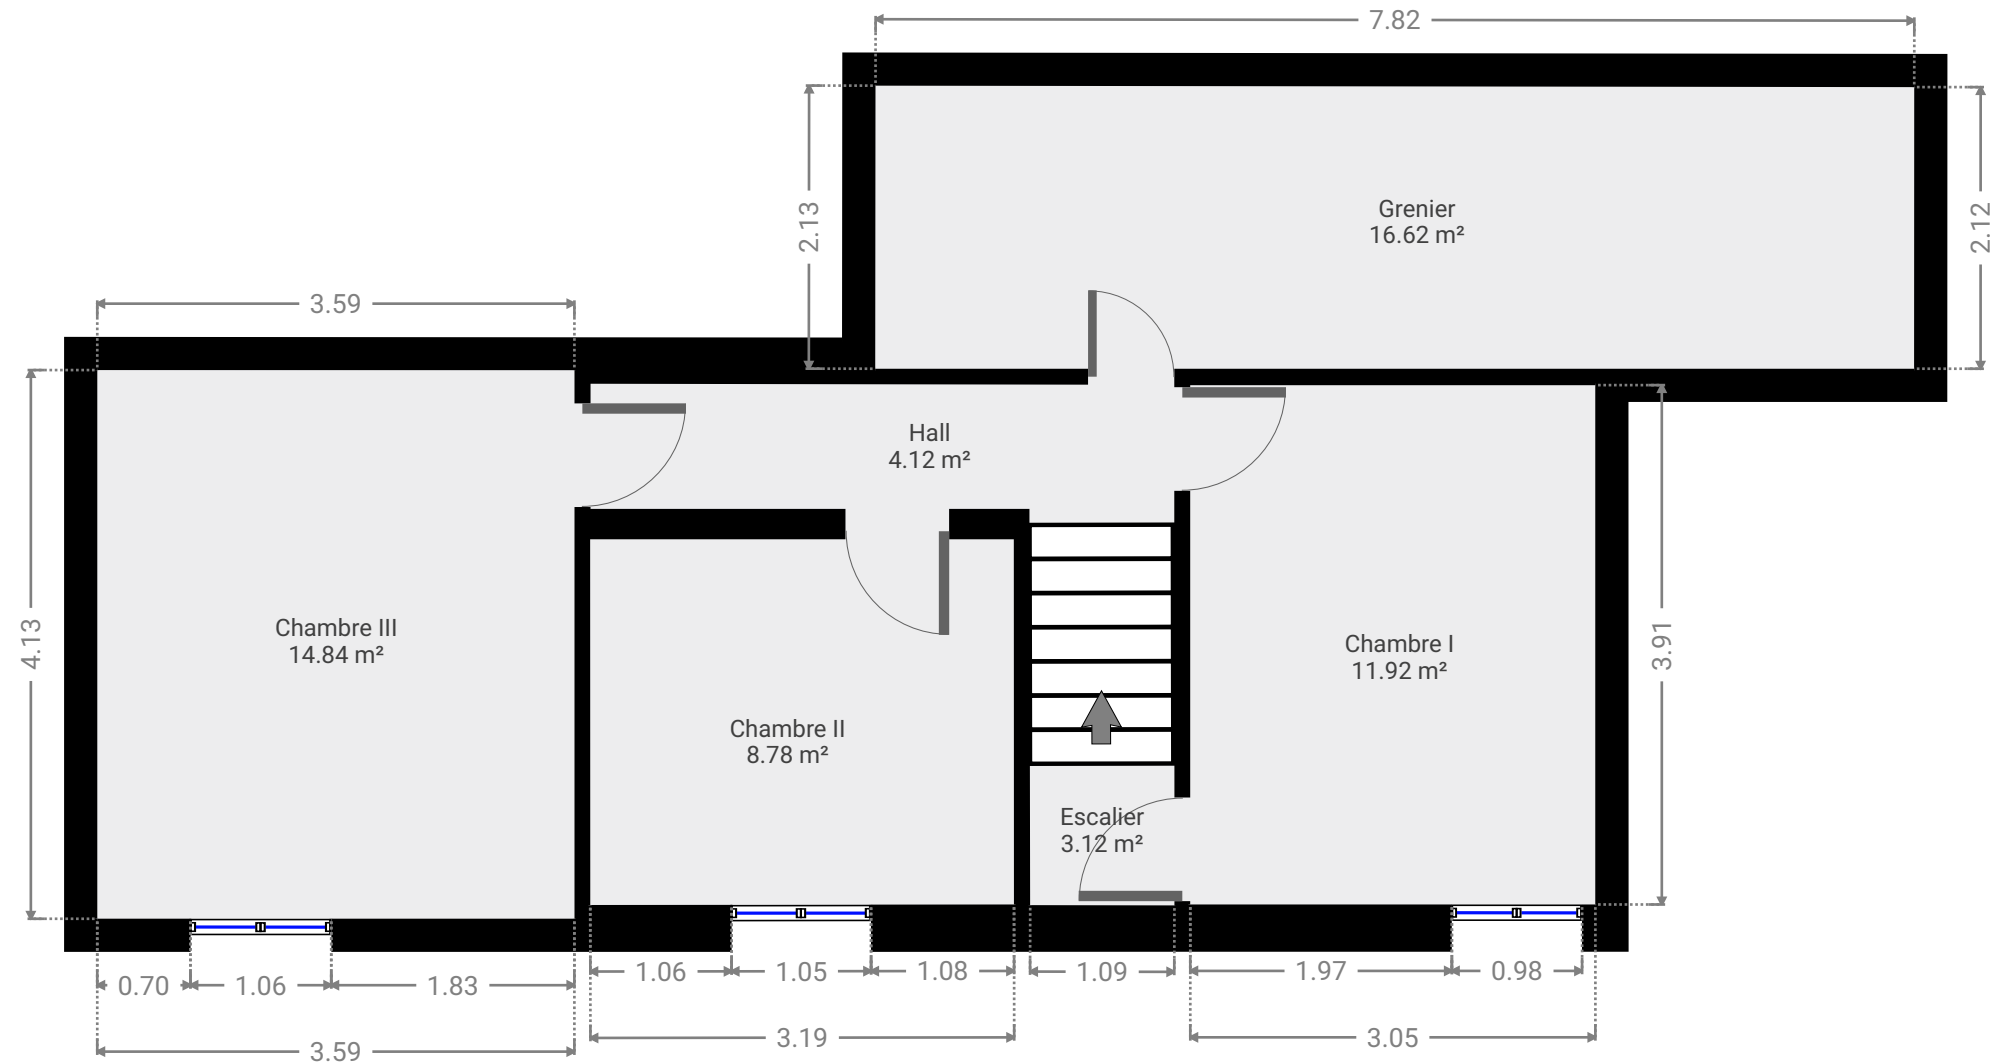

CE CROQUIS EST FOURNI EN L'ETAT SANS GARANTIE D'AUCUNE SORTE.

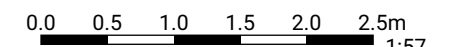

1:57
Page 3/3