


Gouverneur Bovesse 30/6D

SURFACE TOTALE : 115.75 m² • SURFACE HABITABLE : 96.13 m² • ÉTAGES : 3 • PIÈCES : 6


▼ Sous-sol

SURFACE TOTALE : 19.62 m² • SURFACE HABITABLE : 0.00 m² • PIÈCES : 0

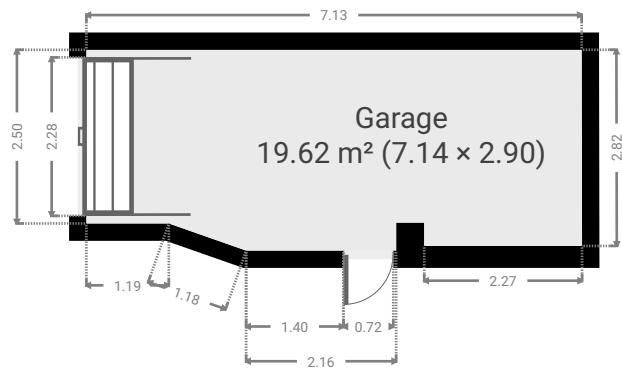

▼ 6e étage

SURFACE TOTALE : 89.12 m² • SURFACE HABITABLE : 89.12 m² • PIÈCES : 5

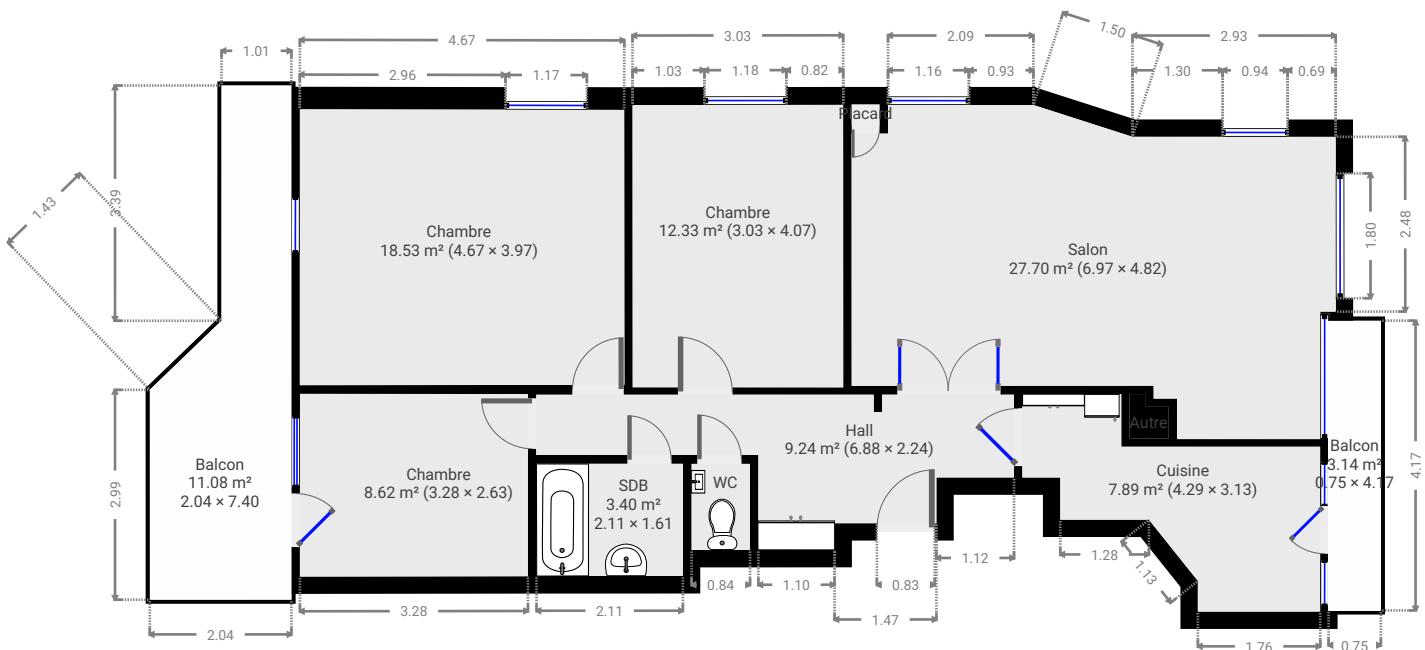

Gouverneur Bovesse 30/6D

SURFACE TOTALE : 115.75 m² • SURFACE HABITABLE : 96.13 m² • ÉTAGES : 3 • PIÈCES : 6

▼ Toit

SURFACE TOTALE : 7.02 m² • SURFACE HABITABLE : 7.02 m² • PIÈCES : 1

