

STAD DILSEN-STOKKEM

Kadastraal Dilsen 5° afdeling *Lanklaar*

Sectie A



Nummers 432 f - 526 g² deel

Schaal 1/250

COORDINATENTABEL			
NM	X	Y	
1	1005.75	1046.98	niet gematerialiseerd punt
2	1011.50	1048.09	niet gematerialiseerd punt
3	1028.80	1019.20	niet gematerialiseerd punt
4	1018.29	1017.00	niet gematerialiseerd punt
5	958.45	971.81	niet gematerialiseerd punt
6	951.38	972.88	niet gematerialiseerd punt
7	953.21	967.80	niet gematerialiseerd punt
8	980.20	956.84	niet gematerialiseerd punt

Noteborn 73

Opmetingsplan

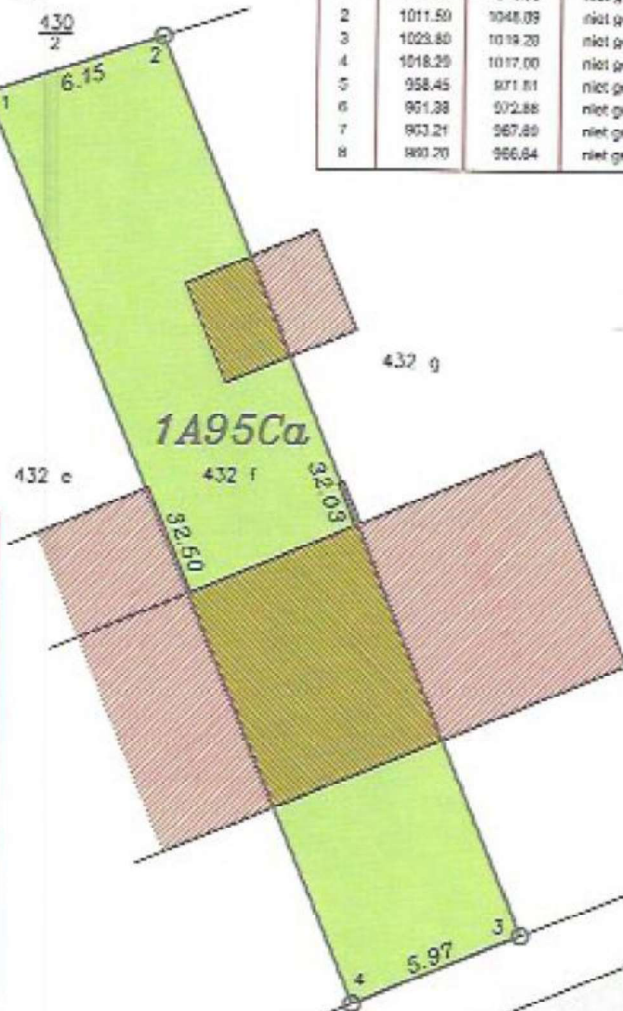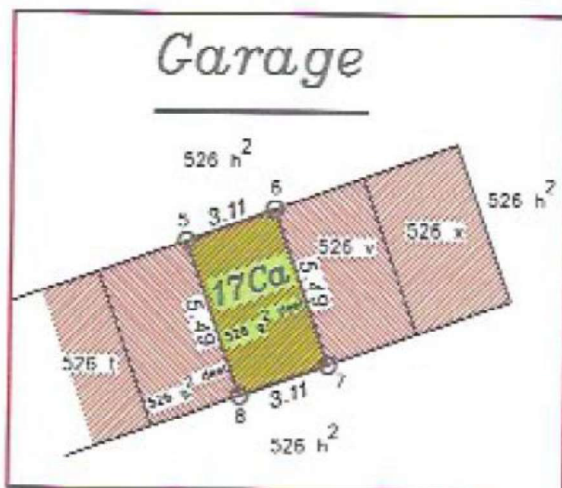

- de lijn 1-2: plaatselijke toestand, niet gematerialiseerd
- de lijn 2-3: verlengde gemene muur, niet gematerialiseerd
- de lijn 3-4: bestaande rooilijn, niet gematerialiseerd
- de lijn 4-1: plan Brouns 01/03/1978, niet gematerialiseerd
- de lijn 5-6: bestaande muur plaatselijke toestand, niet gematerialiseerd
- de lijn 6-7: plan Brouns 26/09/1979, niet gematerialiseerd
- de lijn 7-8: bestaande muur plaatselijke toestand, niet gematerialiseerd
- de lijn 8-5: gemene muur plaatselijke toestand, niet gematerialiseerd



Legende:

- niet gematerialiseerd punt
- wegverharding
- bestaand gebouw



ERNOTS JEAN-PIERRE
ING. LANDMEYER-EXPERT

SNEPPENLAAN 52, 3630 MAARMECHELEN

BEËDIGD DOOR RECHTSPAN VAN EERIK AANLEED TE TONNEN

INGESCHREVEN OP HET TABLEAU VAN DE FEDERALE RAAD

VAN LANDMETERS-EXPERTEN LAND40807

TEL. 089/76.23.59 FAX 089/77.14.07

E-MAIL LANDMEYER@ERNOTS.BE

Echt verklaard te Maasmechelen 24 december 2014

Ing. ERNOTS Jean-Pierre