

**GELIJKVLOERS  
NIEUWE TOESTAND**


Drawing3.dwg



Technische dienst  
Koning Albertlaan 247  
3620 Lanaken  
089 71 91 50

VWV kantoor Rekem

... projectnummer  
... datum  
... ontwerp  
... schied  
... bestandsnaam  
... totdatum  
1/50op A3  
Drawing3.dwg  
2019.11.07

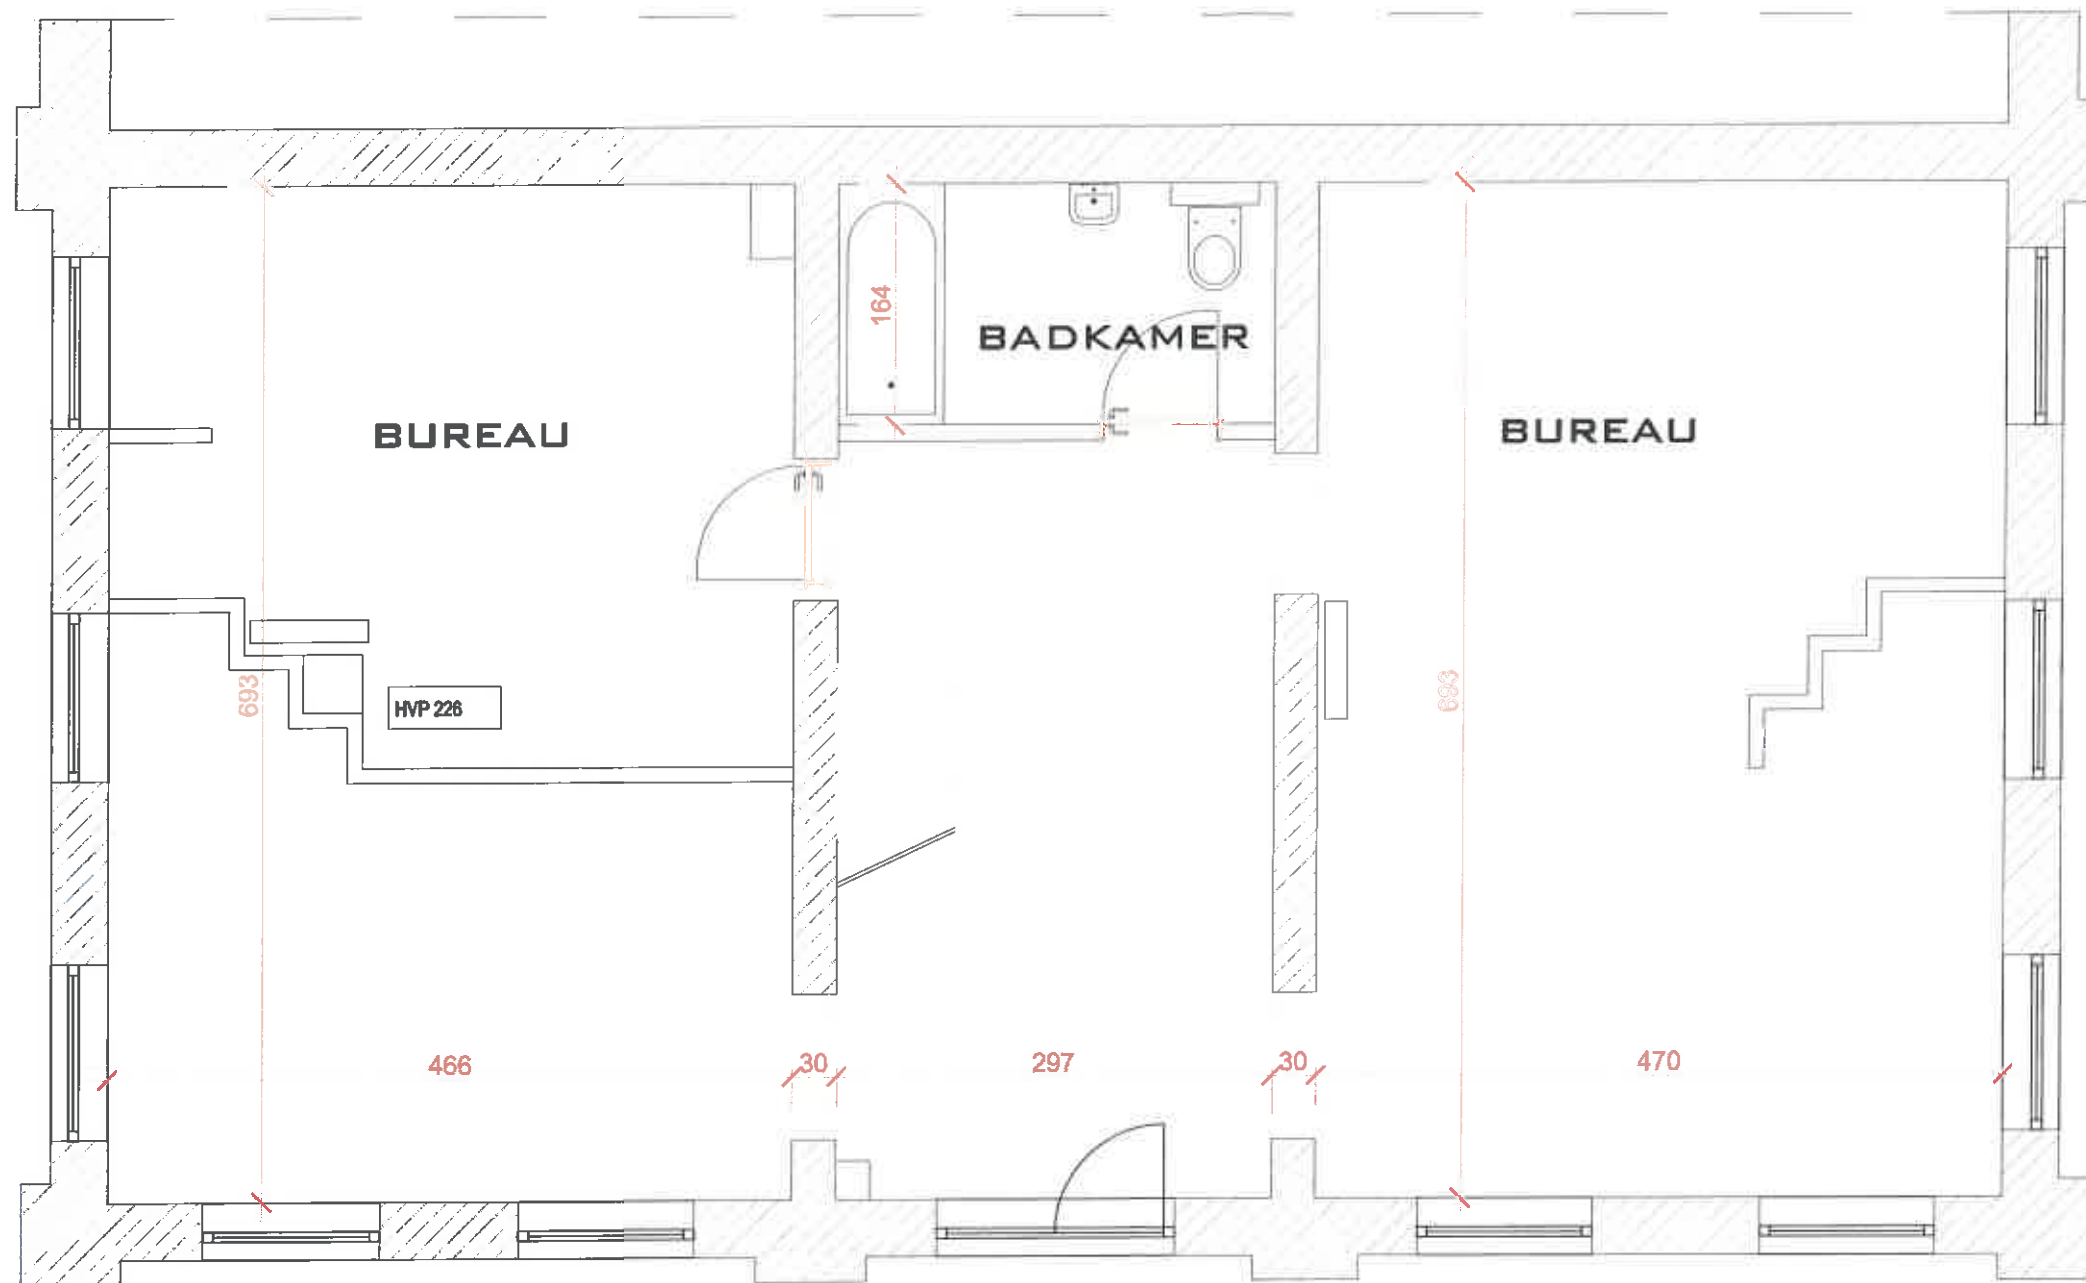

**TUSSENVERDIEPING  
NIEUWE TOESTAND**



Technische dienst  
Koning Albertlaan 247  
3620 Lanaken  
089 71 91 50

VVV kantoor Rekem

...tracenummer  
...datum  
...ontwerp  
1/50op A3 schaal  
Drawing3.dwg bestandsnaam  
2019.11.07  
Lanaken