AUTONOME SECURITY CONTROLE VZW
Erkend CONTROLEORGANISME
Maatschappelijke zetel : Ketelstraat 111 – 3454 Rummen
Tel. 0483/429830 E-mail bureel@asc-controle.be
BTW BE 0826-131-776 IBAN BE 32 7512 0493 7802

Agent-bezoeker belast met het onderzoek : Joris Hendrickx - JH

VERSLAG VAN EEN HUISHOUDELIJKE ELEKTRISCHE INSTALLATIE OP LAAGSPANNING EN OP ZEER LAGE SPANNING

AARD ONDERZOEK	VOORSCHRIFTEN
GELIJKVORMIGHEIDSCONTROLE :	BOEK 1 - KB 08/09/2019 6.4.1 t/m 6.4.6.2

1.- IDENTIFICATIE - INLICHTINGEN					
* Datum onderzoek	29/07/2020	Verslag nummer	JH 2020-0652		
***Adres installatie**	**Kapelstraat 17, 3272 Testelt**				
* Eigenaar of DNG	Fam. De Clercq				
* Installateur	Simonyan bvba, Houwaartstraat 378, 3270 Scherpenheuvel			BTW	BE 0672.767.056
* DNB	Fluvius	EAN Code	/		
Type van de lokalen	Wooneenheid : huis – ~~appartement~~ gemeenschappelijke delen van een residentiële eenheid exclusief technische lokalen Detail : **Bestaande woning 1994 en elektrische installatie met gewijzigde elektrische installatie.**				

2.- BESCHRIJVING VAN DE AANSLUITING		*3.- METINGEN EN OPGESTELD MATERIAAL*	
Nominale spanning in Volt	3F+N 400	Verspreidingsweerstand v.d. aardinrichting in Ω	7
Automaat DNB	25A/4P	Algemeen isolatieniveau RI in MΩ	> 0,5
Voedingskabel Hoofdbord Ø	4x10	Borden	1
Nominale waarde v.d. bescherming v. d. aansluiting	25A/4P	Eindstroombanen	25
Type aardelektrode	Lus	Type algemene schakelaar	40A/300mA/4P
Aanwezigheid van een gemeenschappelijke aarding : ~~ja~~ - neen			

4.- VASTGESTELDE INBREUKEN OP DE VOORSCHRIFTEN VAN HET BOEK 1 (KB 08/09/2019)

6.4.1 t/m 6.4.6.2

Geen

5.- BESLUIT

1.- De elektrische installatie **voldoet** aan de voorschriften van het BOEK 1 (KB 08/09/2019)

- De volgende periodieke controle moet worden uitgevoerd uiterlijk op 29/07/2045 alsook voor de ingebruikname van elke belangrijke wijziging of beduidende uitbreiding voor deze datum.
- De ingangsklemmen van de automatische differentieelstroominrichting geplaatst bij het begin van de installatie ~~waren~~ – werden ontoegankelijk gemaakt door verzegeling. Het(de) ééndraadschema (s) en situatieplan(nen) werd(en) voor gezien getekend.

6.-UITGEVOERDE CONTROLES

Onderzoek conform interne **procedures 23** en werkinstructie **E006** op basis van de vermelde voorschriften bij het uitvoeren van het gelijkvormigheidsonderzoek van huishoudelijke elektrische installaties.
Identificatie meettoestel : Metrel MI3102BT

6 a	De overeenstemming tussen de geïnstalleerde differentieelstroominrichtingen en de waarde van de spreidingsweerstand van de aardelektrode;
6 b	De overeenstemming tussen de geïnstalleerde beschermingsinrichtingen tegen overstroom en de doorsneden van de respectievelijke stroombanen die ze beschermen.
6 c	De overeenstemming tussen de uitvoering van de elektrische installatie overeenkomstig de eendraadschema's en de situatieplannen;
6 d	Controle van vast of vast opgesteld materieel (correcte keuze, installatie en samenbouw ter plaatse)
6 e	De controle van de continuïteit van de equipotentiale verbindingen (hoofd – en bijkomende) en van de beschermingsgeleiders van de stopcontactdozen en van de vast opgestelde of verplaatsbare toestellen met vaste standplaats van klasse I

7.- PLICHTEN VAN DE EIGENAARS, BEHEERDERS, HUURDERS

7 a	De eigenaar, beheerder of huurder is verplicht het verslag van het onderzoek te bewaren in het dossier van de elektrische installatie, samen met de ééndraadschema's en de situatieplannen.
7 b	De eigenaar, beheerder of huurder is verplicht in het dossier elke wijziging aangebracht aan de elektrische installatie te vermelden.
7 c	De eigenaar, beheerder of huurder is verplicht de Federale Overheidsdienst die Energie onder zijn bevoegdheid heeft onmiddellijk in te lichten over elk ongeluk van personen overkomen en rechtstreeks of onrechtstreeks te wijten aan de aanwezigheid van elektriciteit.

8.- NOTA'S

/

9.- DE AGENT-BEZOEKER BELAST MET HET ONDERZOEK

NAAM & handtekening	***Joris Hendrickx - JH***

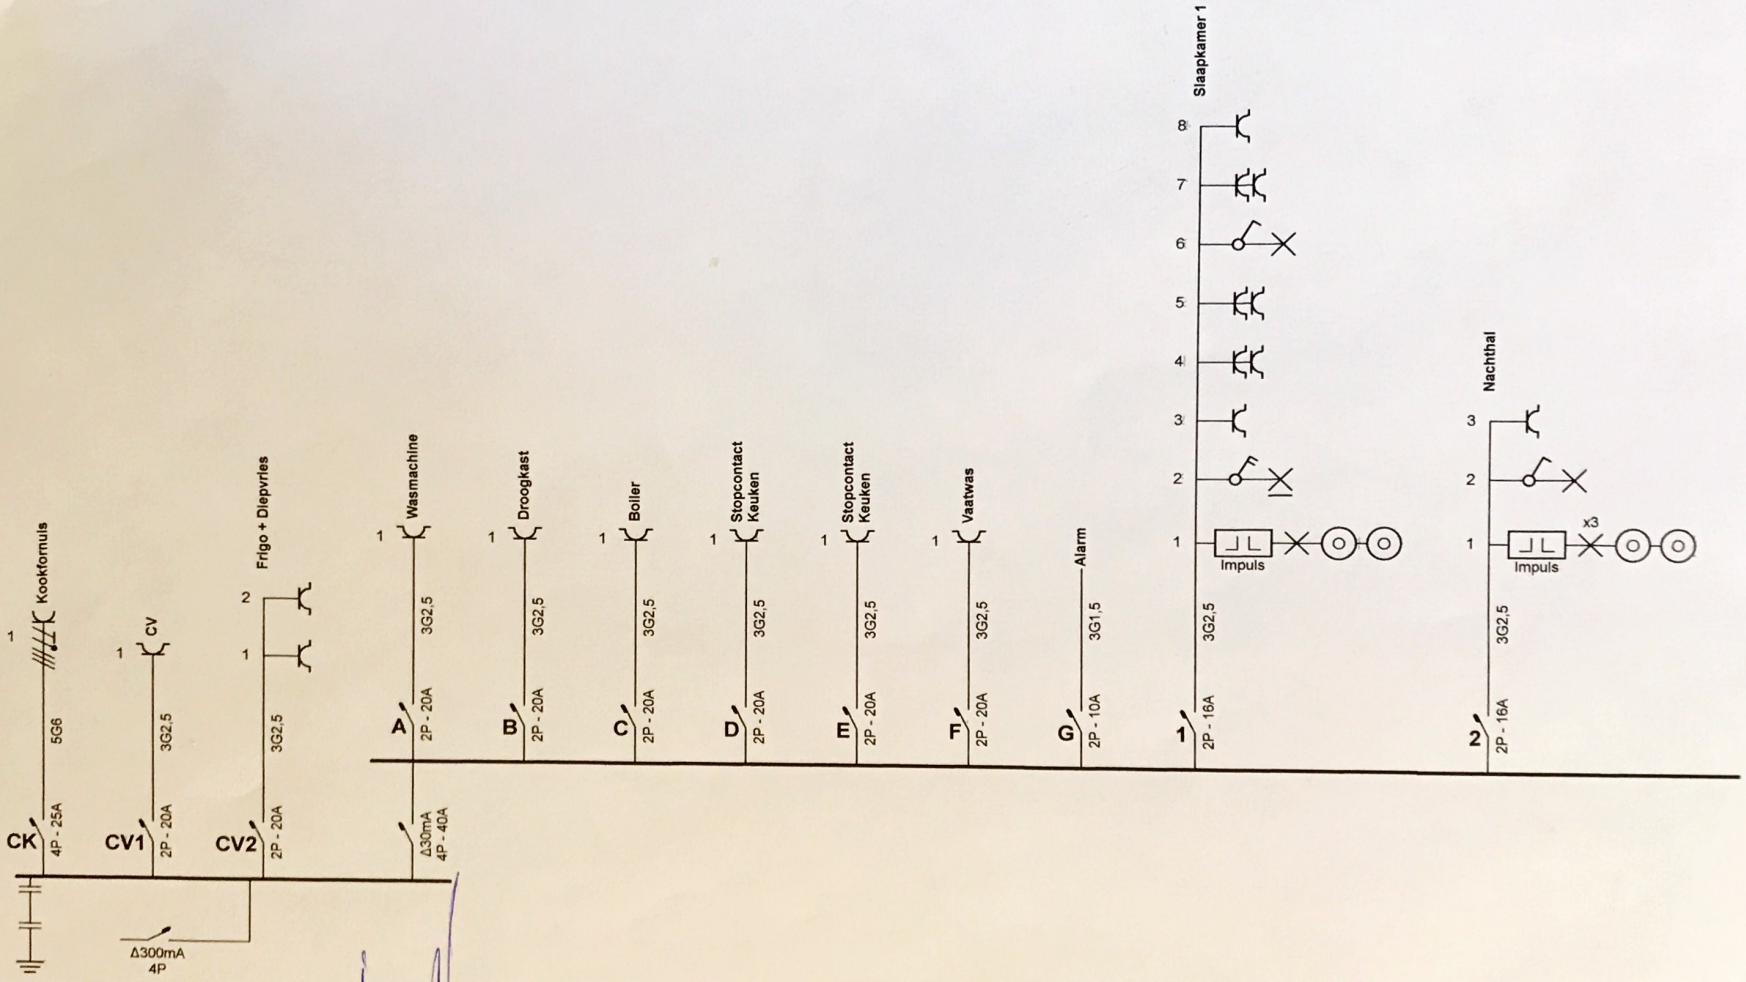

Erkend Organisme
A"S"C.
Singellaan 16A
3545 Halen
GSM: 0483 42 98 30
Fax: 011 58 29 61
e-mail: bureel@asc-controle.be

Plaats van de elektrische installatie
De Clercq
Kapelstraat 17
3272 Testelt

Installateur
Simonyan B.V.B.A.
Houwaartstraat 378
3270 Scherpenheuvel-Zichem
GSM: 0489 33 85 80
e-mail: info@simonyan.be
BTW BE 0672.767.056

SIMONYAN

Eendraadschema

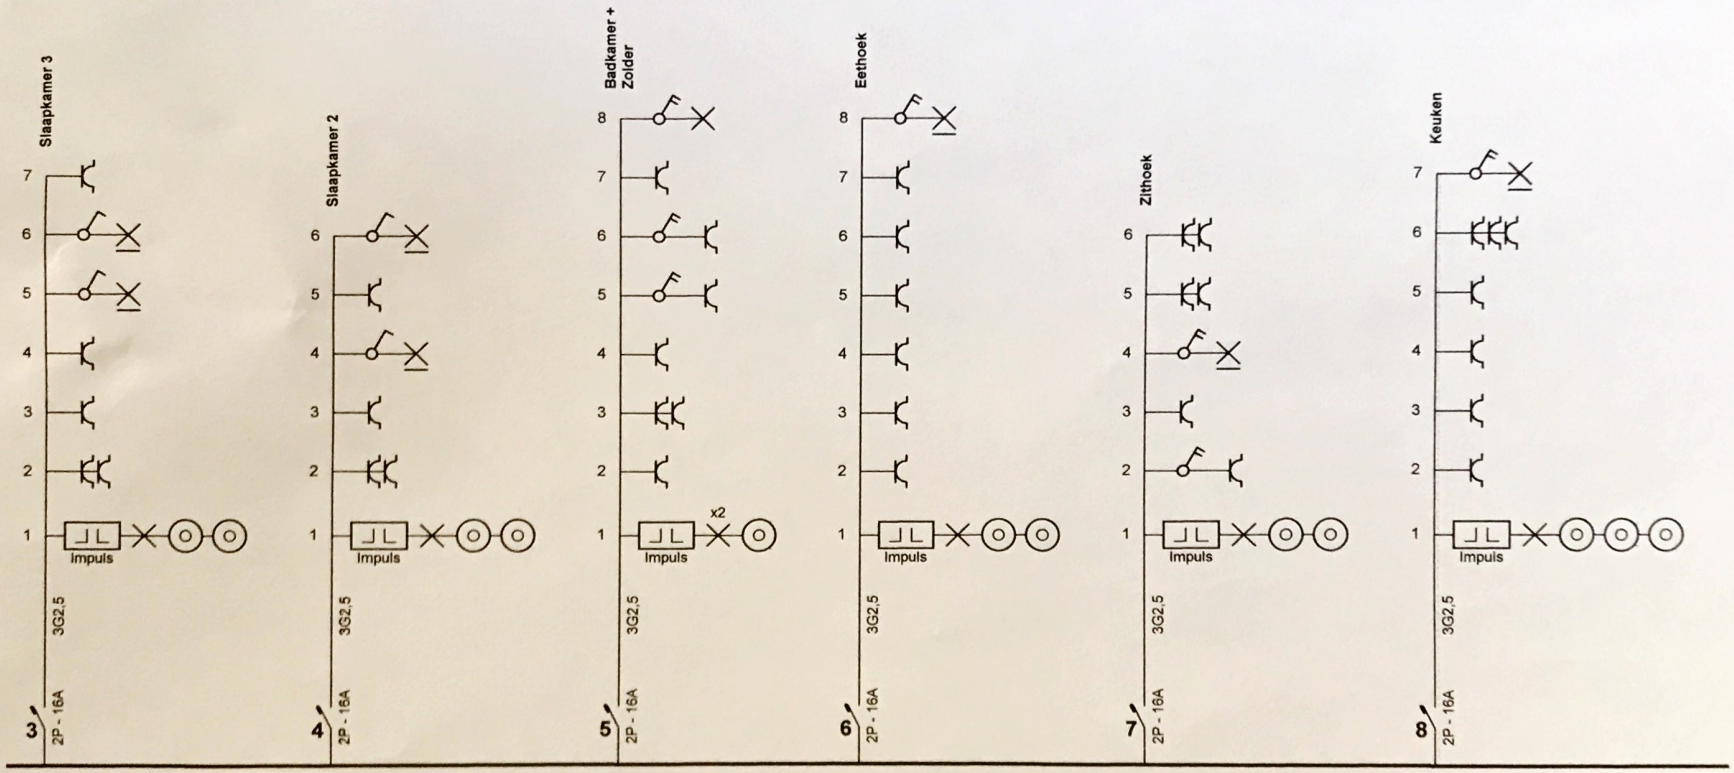

Erkend Organisme
A"S"C.
Singellaan 16A
3545 Halen
GSM: 0483 42 98 30
Fax: 011 58 29 61
e-mail: bureel@asc-controle.be

Plaats van de elektrische installatie
De Clercq
Kapelstraat 17
3272 Testelt

Installateur
Simonyan B.V.B.A.
Houwaartstraat 378
3270 Scherpenheuvel-Zichem
GSM: 0489 33 85 80
e-mail: info@simonyan.be
BTW BE 0672.767.056

SIMONYAN

Eendraadschema

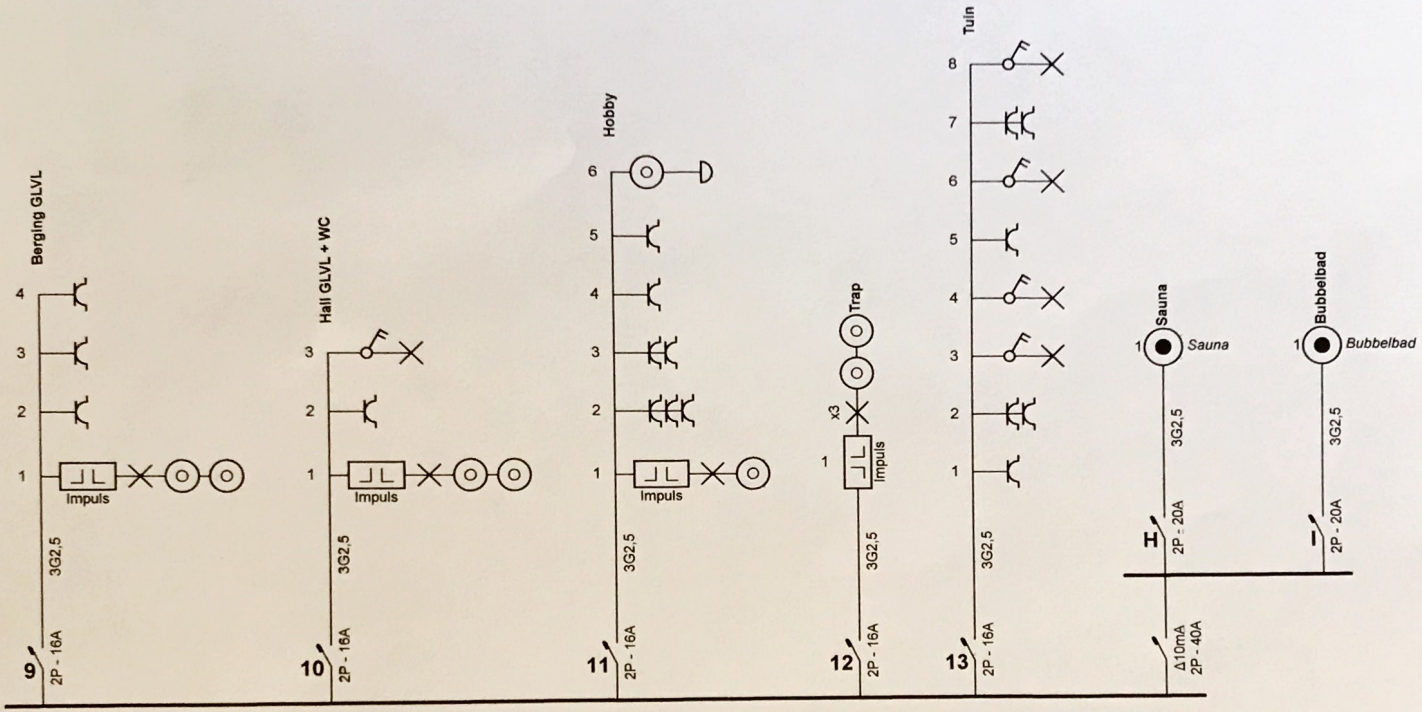

Erkend Organisme
A"S"C.
Singellaan 16A
3545 Halen
GSM: 0483 42 98 30
Fax: 011 58 29 61
e-mail: bureel@asc-controle.be

Plaats van de elektrische installatie
De Clercq
Kapelstraat 17
3272 Testelt

Installateur
Simonyan B.V.B.A.
Houwaartstraat 378
3270 Scherpenheuvel-Zichem
GSM: 0489 33 85 80
e-mail: info@simonyan.be
BTW BE 0672.767.056

SIMONYAN

Eendraadschema

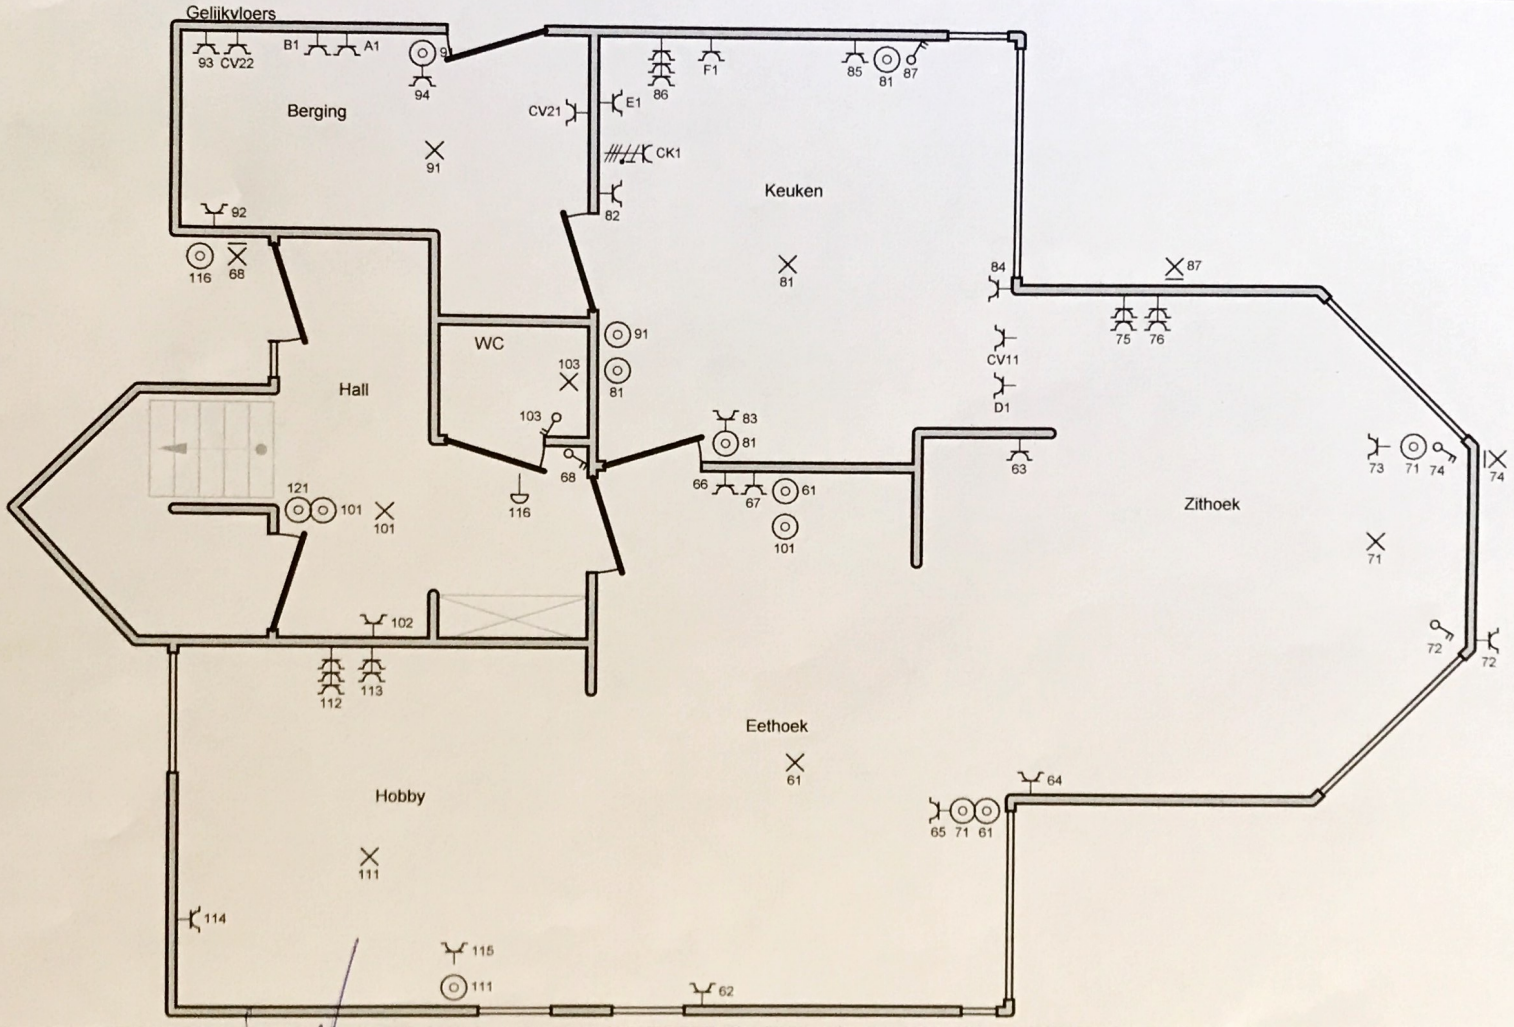

Erkend Organisme
A"S"C.
Singellaan 16A
3545 Halen
GSM: 0483 42 98 30
Fax: 011 58 29 61
e-mail: bureel@asc-controle.be

Plaats van de elektrische installatie
De Clercq
Kapelstraat 17
3272 Testelt

Installateur
Simonyan B.V.B.A.
Houwaartstraat 378
3270 Scherpenheuvel-Zichem
GSM: 0489 33 85 80
e-mail: info@simonyan.be
BTW BE 0672.767.056

SIMONYAN

Situatieschema

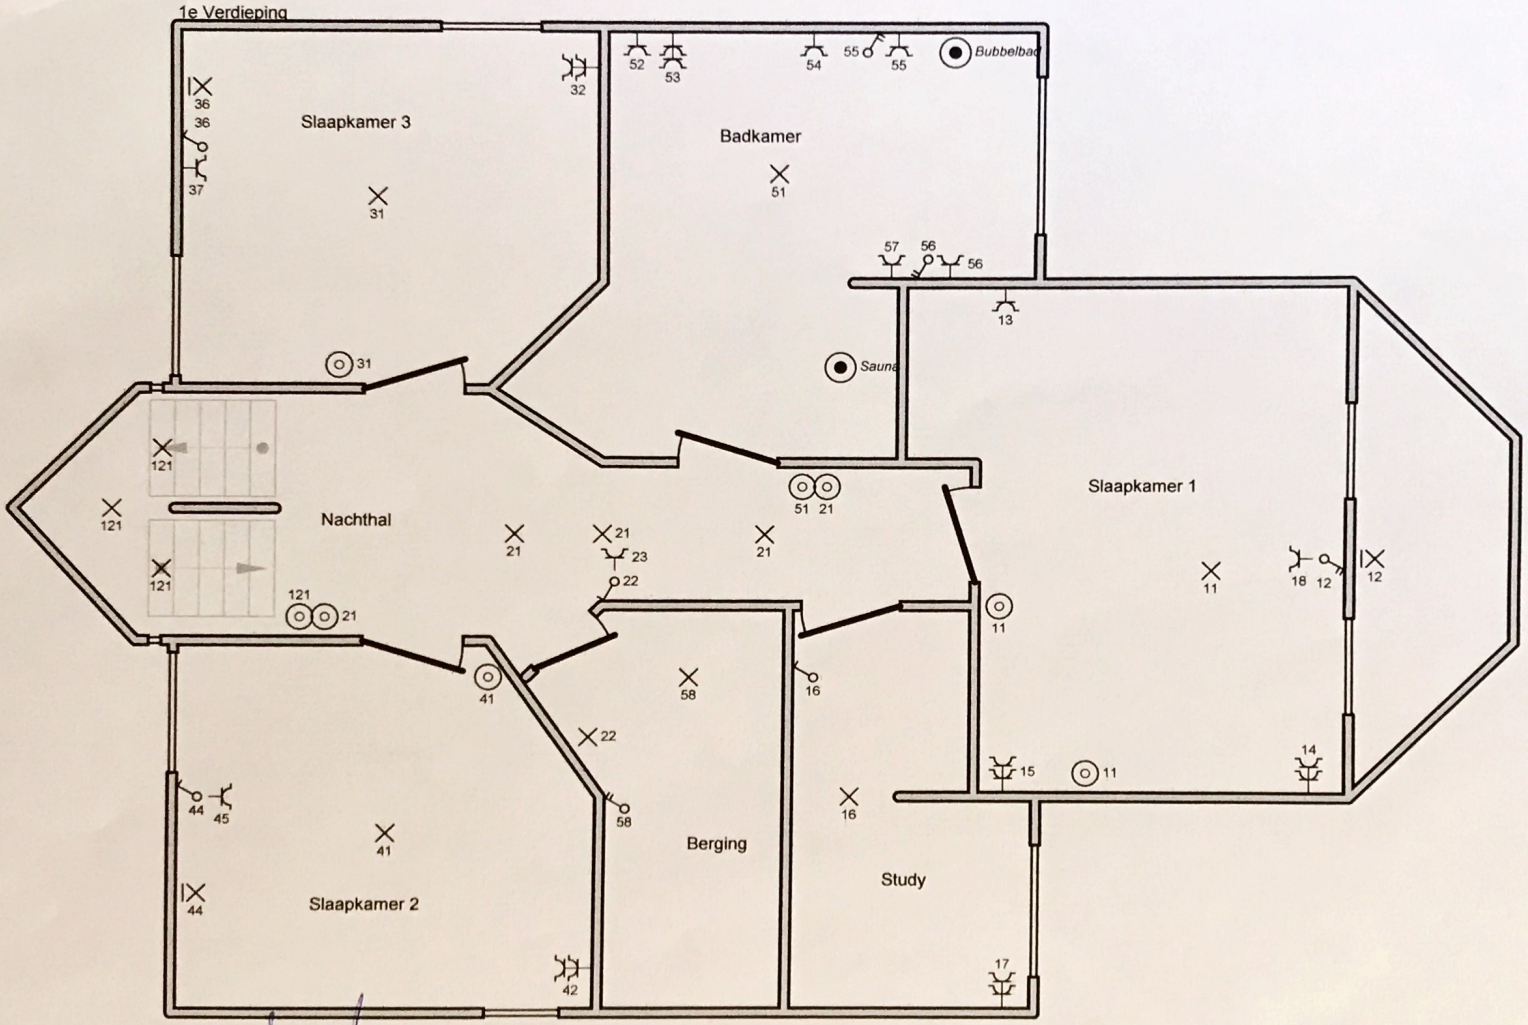

Erkend Organisme
A"S"C.
Singellaan 16A
3545 Halen
GSM: 0483 42 98 30
Fax: 011 58 29 61
e-mail: bureel@asc-controle.be

Plaats van de elektrische installatie
De Clercq
Kapelstraat 17
3272 Testelt

Installateur
Simonyan B.V.B.A.
Houwaartstraat 378
3270 Scherpenheuvel-Zichem
GSM: 0489 33 85 80
e-mail: info@simonyan.be
BTW BE 0672.767.056

SIMONYAN

Situatieschema

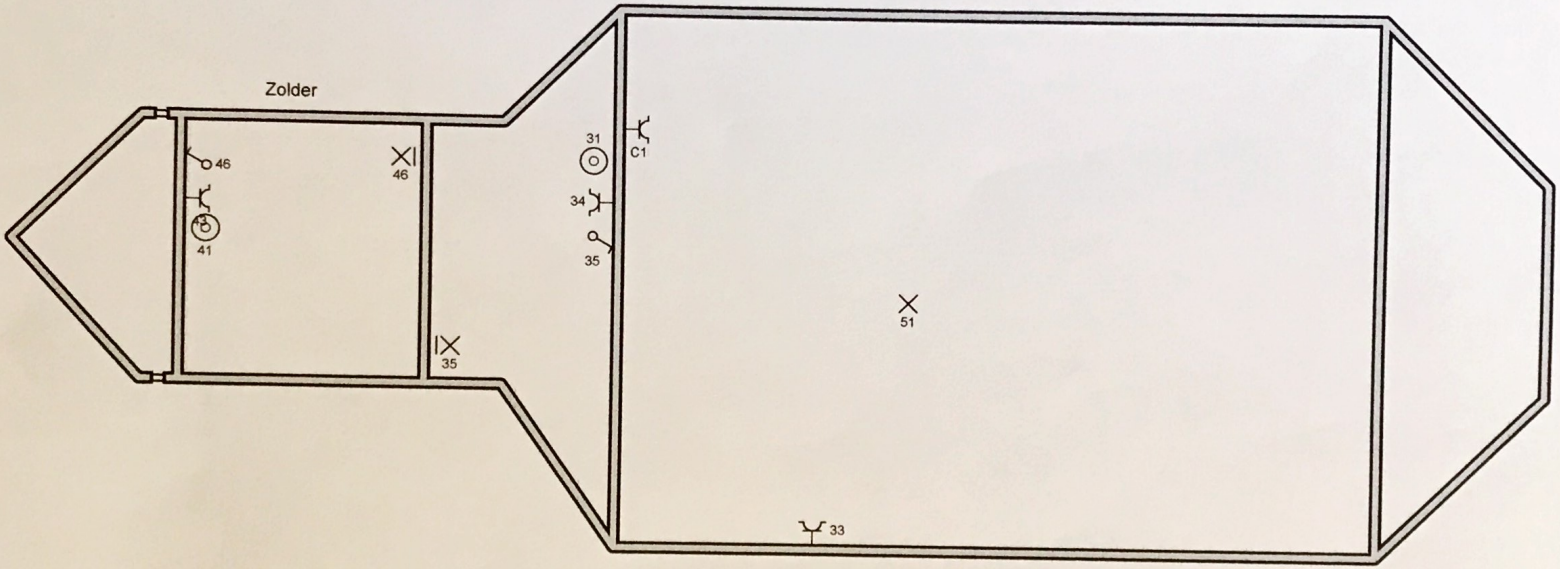

Erkend Organisme
A"S"C.
Singellaan 16A
3545 Halen
GSM: 0483 42 98 30
Fax: 011 58 29 61
e-mail: bureel@asc-controle.be

Plaats van de elektrische installatie
De Clercq
Kapelstraat 17
3272 Testelt

Installateur
Simonyan B.V.B.A.
Houwaartstraat 378
3270 Scherpenheuvel-Zichem
GSM: 0489 33 85 80
e-mail: info@simonyan.be
BTW BE 0672.767.056

SIMONYAN

Situatieschema

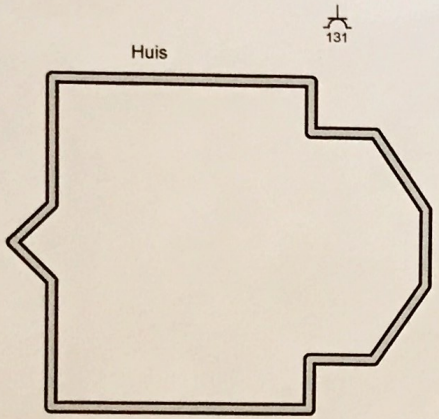

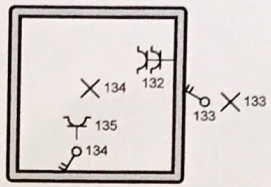

Achter

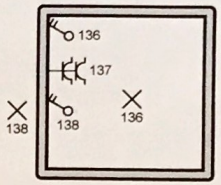

Erkend Organisme
A"S"C.
Singellaan 16A
3545 Halen
GSM: 0483 42 98 30
Fax: 011 58 29 61
e-mail: bureel@asc-controle.be

Plaats van de elektrische installatie
De Clercq
Kapelstraat 17
3272 Testelt

Installateur
Simonyan B.V.B.A.
Houwaartstraat 378
3270 Scherpenheuvel-Zichem
GSM: 0489 33 85 80
e-mail: info@simonyan.be
BTW BE 0672.767.056

SIMONYAN

Situatieschema