


FUNDERINGSPLAN

STRAATZIJDE

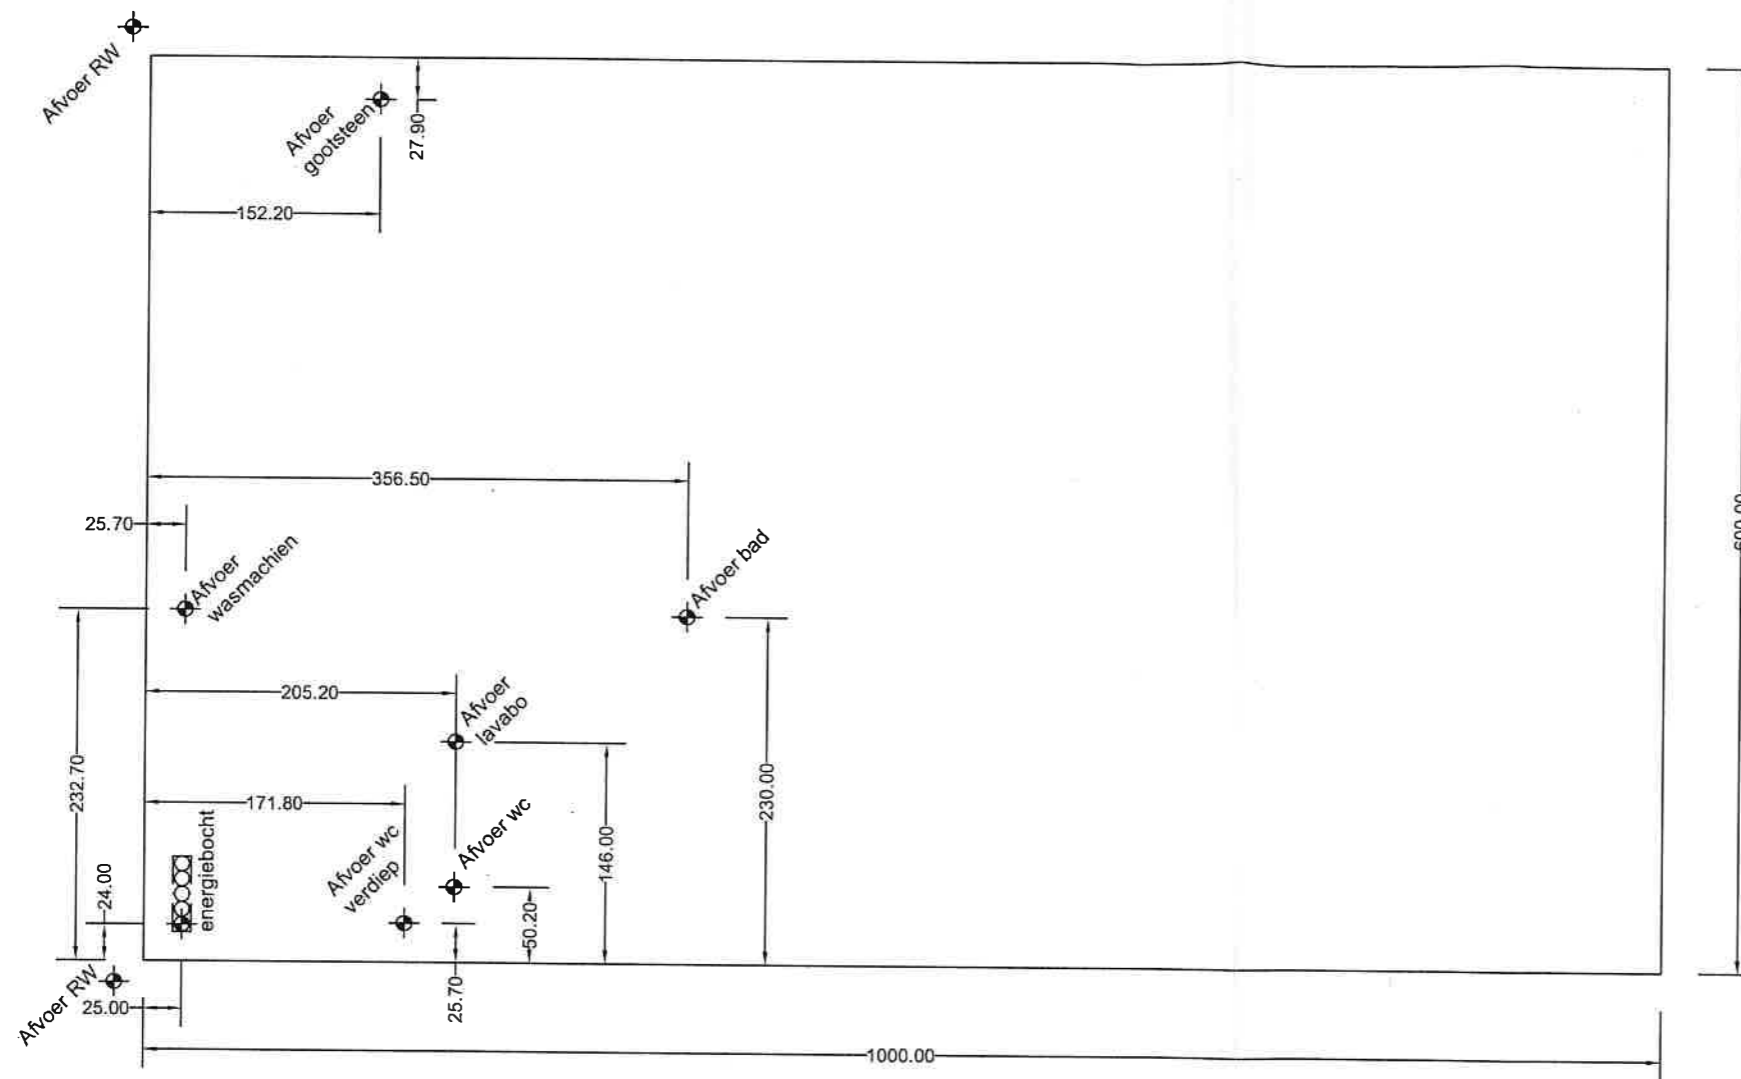


RIOLERINGSPAN

STRAATZIJDE

website : www.ibc.be

REF.: Chalet eigenontwerp
 WERF : Alaerts - Heylen
 kiekuitstraat lot 4 in de verkaveling 046/0496
 SCHAAL : 1/50
 Datum : 3/8/2005
 VOOR AKKOORD :(handtekening)
(datum)

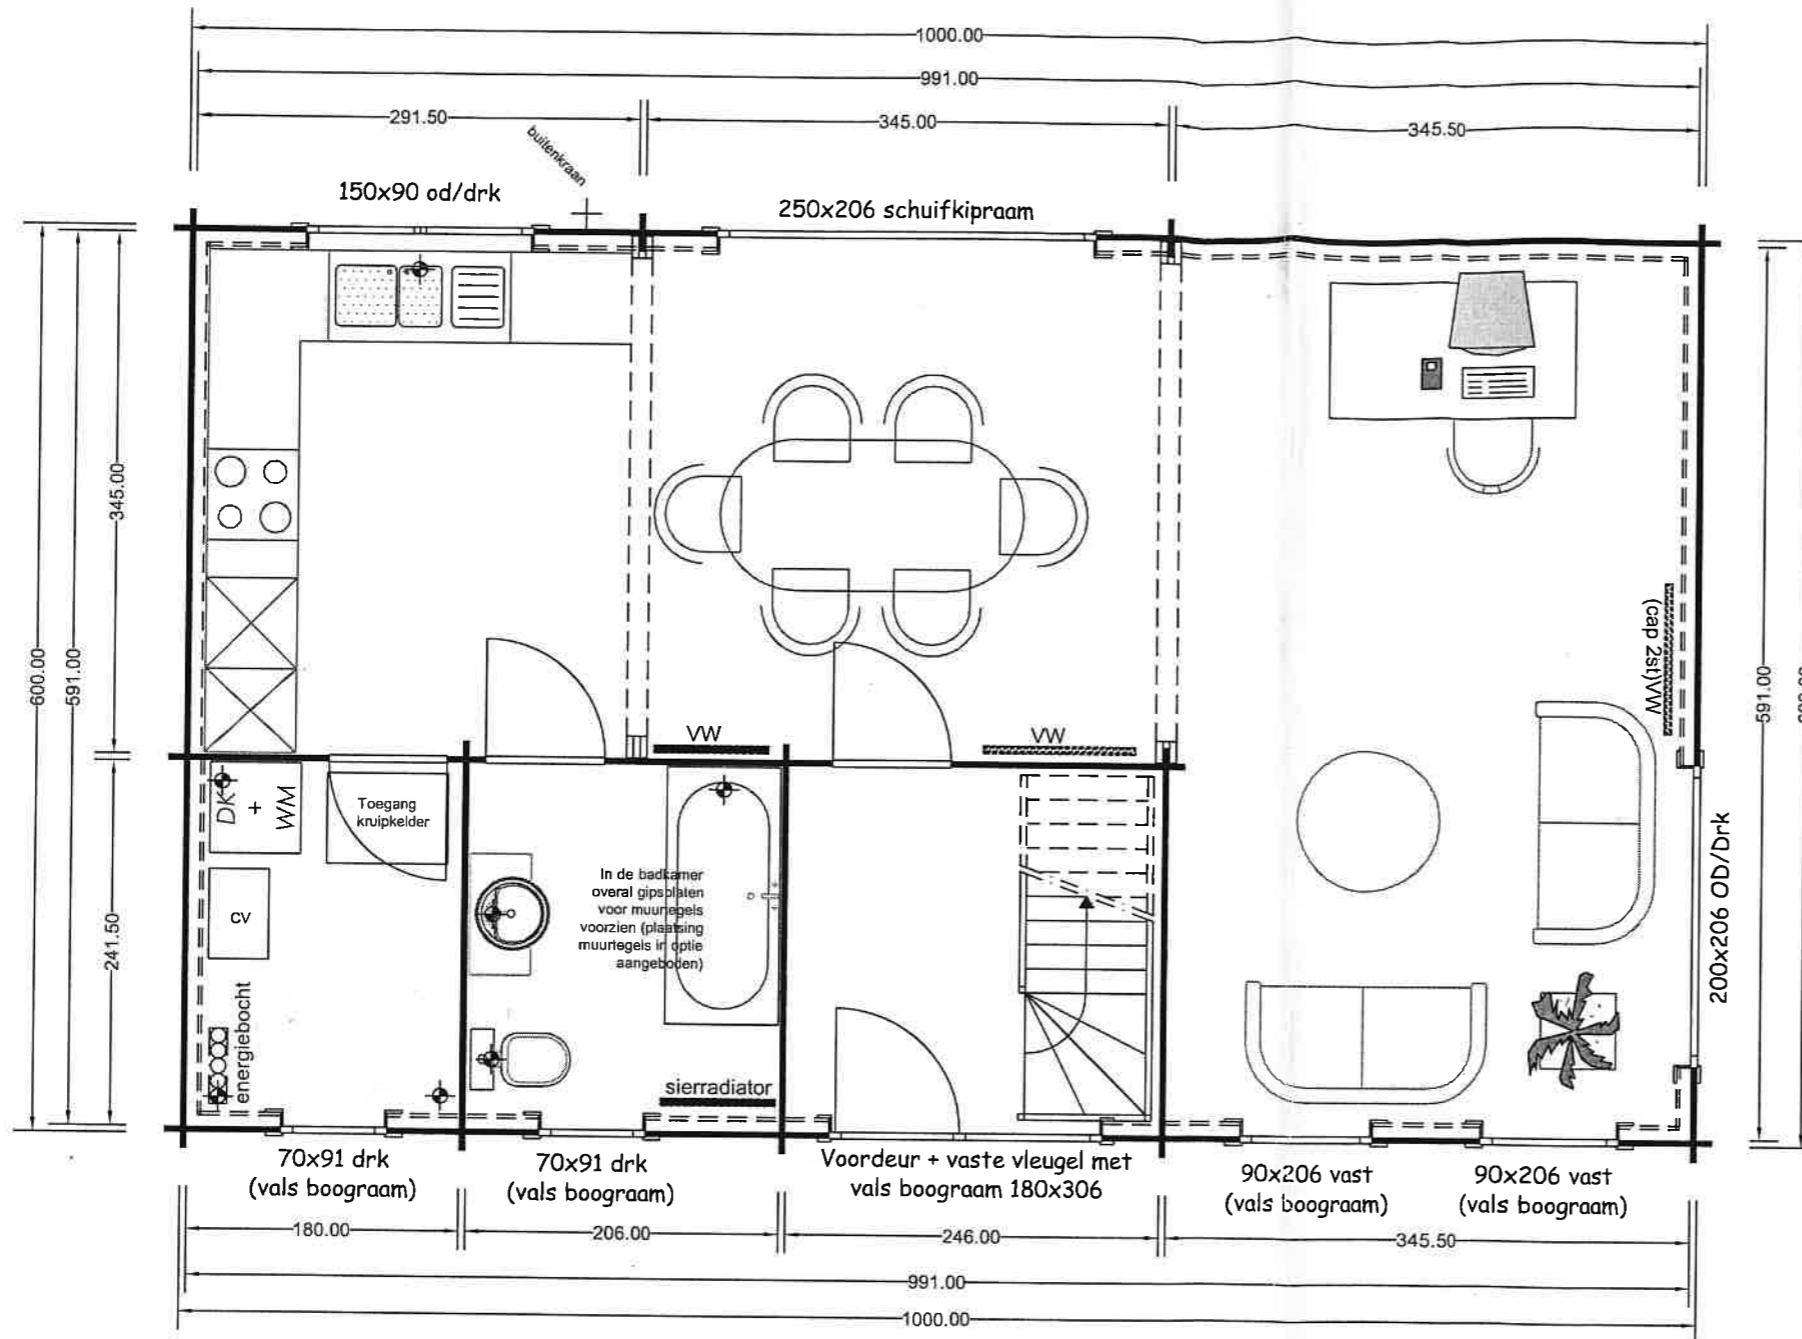

GRONDPLAN

STRAATZIJDE

ALLE OPGEGEVEN BINNENMATEN ZIJN GEBASEERD OP DE TUSSENAFSTANDEN VAN DE DRAGENDE MUREN VAN 45MM DIKTE VOOR DE NETTO TUSSENAFMETINGEN REKENING HOUDEN MET DE DOUBLAGE : DIT IS BRUTO AFMETING + DIKTE VAN DE GEDOUBLEERDE WAND (9,2CM MET PLANCHE)TEN

IBC MASSIEVE HOUTBOUW

Ringlaan 62 - (B)2240 Zandhoven - tel : 03/464.06.00

website : www.ibc.be

REF.: Chalet eigenontwerp

WERF : Alaerts - Heylen


kiekuitstraat lot 4 in de verkaveling 046/0496

SCHAAL : 1/50

Datum : 3/8/2005

VOOR AKKOORD :(handtekening)

.....(datum)

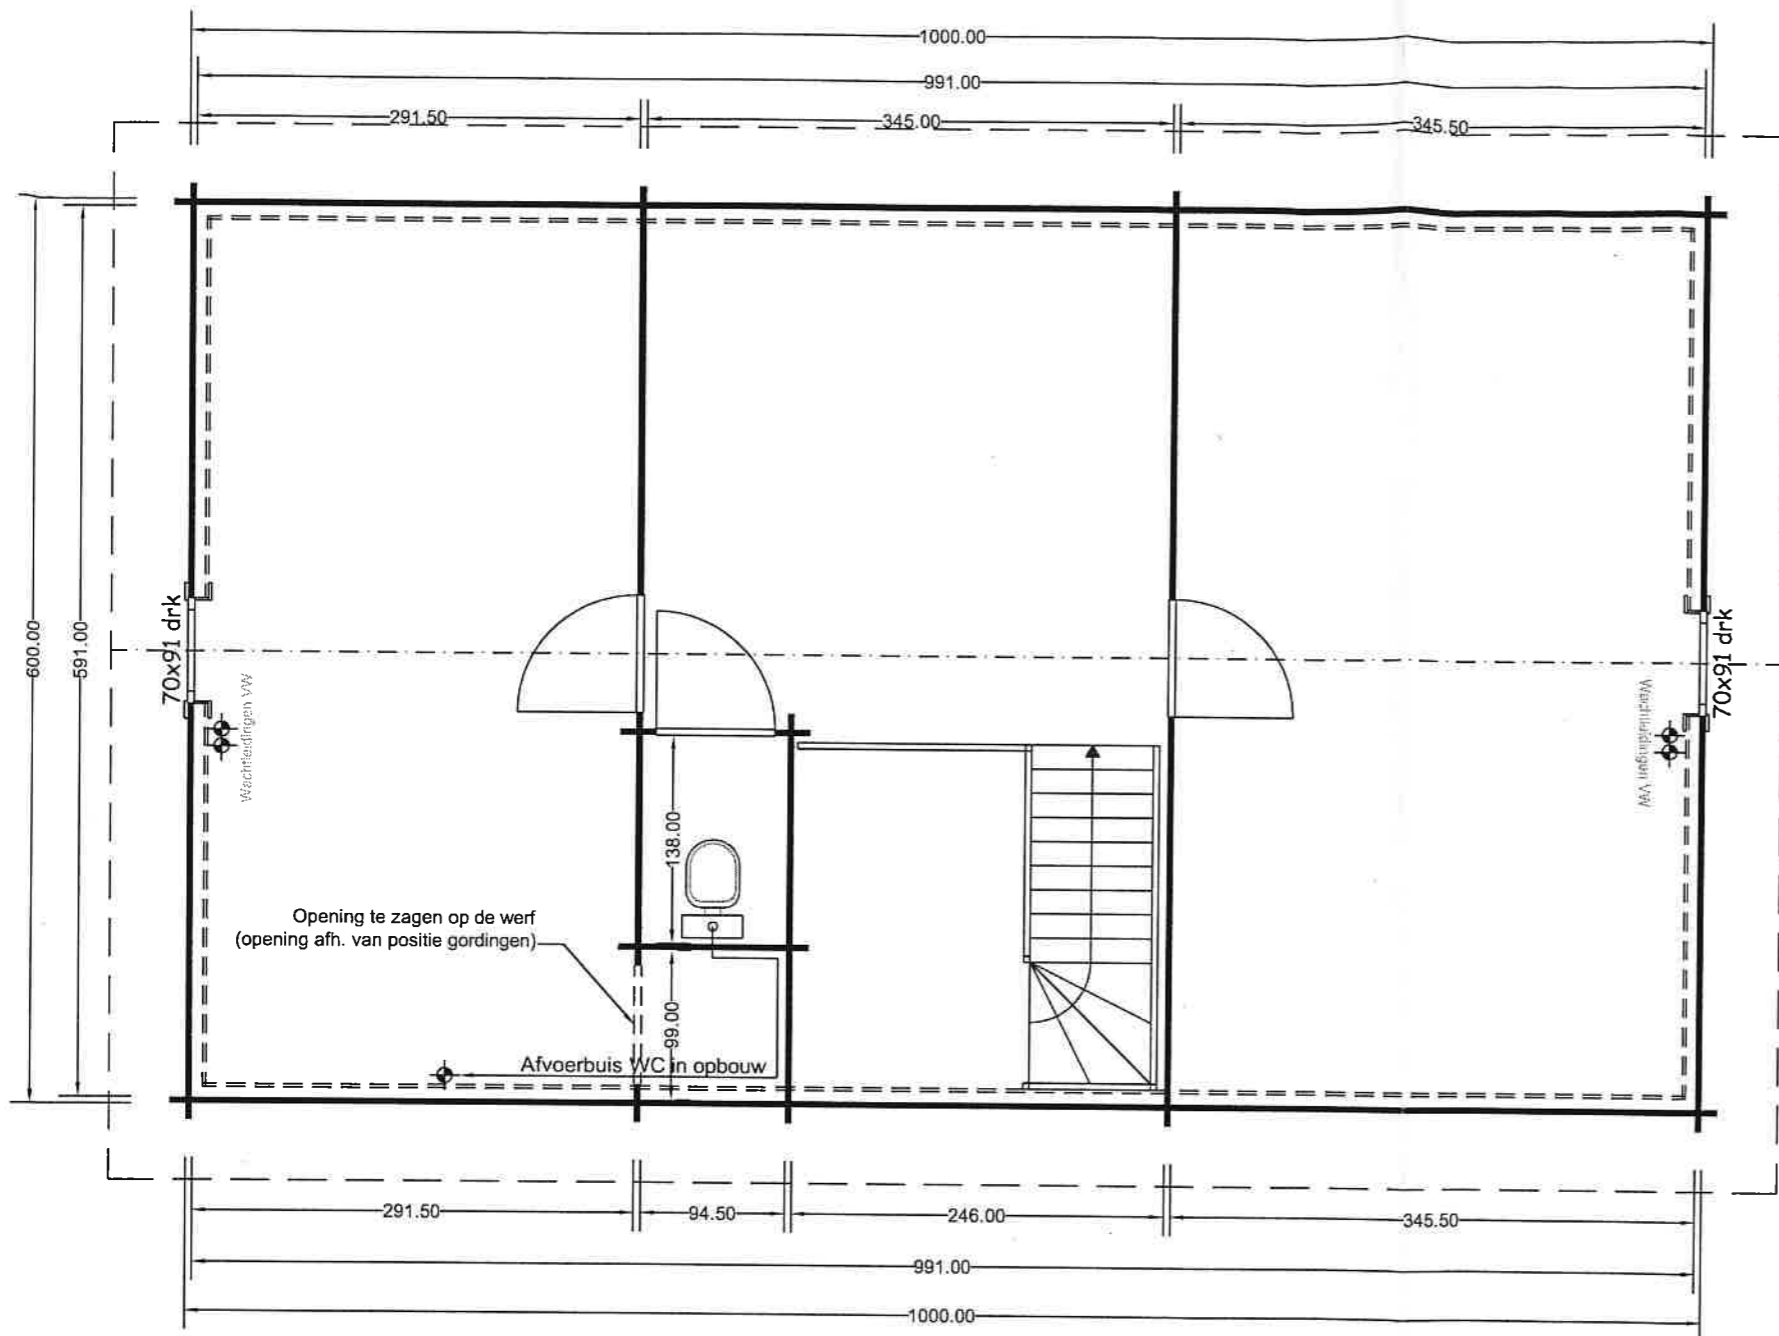

VERDIEPINGSPLAN

STRAATZIJDE

ALLE OPGEGEVEN BINNENMATEN ZIJN GEBASEERD OP DE TUSSENAFSTANDEN VAN DE DRAGENDE MUREN VAN 45MM DIKTE VOOR DE NETTO TUSSENAFMETINGEN REKENING HOUDEN MET DE DOUBLAGE : DIT IS BRUTO AFMETING - DIKTE VAN DE GEDOUBLEERDE WAND (9,2CM MET PLANCHETTEN)

IBC MASSIEVE HOUTBOUW

Ringlaan 62 - (B)2240 Zandhoven - tel : 03/464.06.00

website : www.ibc.be

REF.: Chalet eigenontwerp

WERF : Alaerts - Heylen

kiekuitstraat lot 4 in de verkaveling 046/0496

SCHAAL : 1/50

Datum : 3/8/2005

VOOR AKKOORD :(handtekening)

.....(datum)