

Gemeente DIEPENBEEK

VOORSTEL TOT VERKAVELING

1e Afdeling Sectie I

nr.s. 873/a/deel, 872/a/deel, 860/n

Opgemeten door Luc Market, Landmeter-Expert, beëdigd door de Rechtbank van eerste aanleg te Hasselt. Ingeschreven op het Tableau van de Federale Raden van Landmeters-Experten LAN 04 0183

Gevestigd Varkensmarkt 8, 3590 Diepenbeek


 



tel.: 011/33 10 86


e-mail: info@market-bvba.be

www.market-bvba.be

Diepenbeek, 15/10/2012

LEGENDE

-  I.P. INSPECTIEPUT ROOL
-  L.P. LICHTPAAL
-  * 10,000 PUNT HOOGTEMETING
-  WEGDEK K.W.S.-VERHARDING
-  BESTAANDE GEBOUWEN

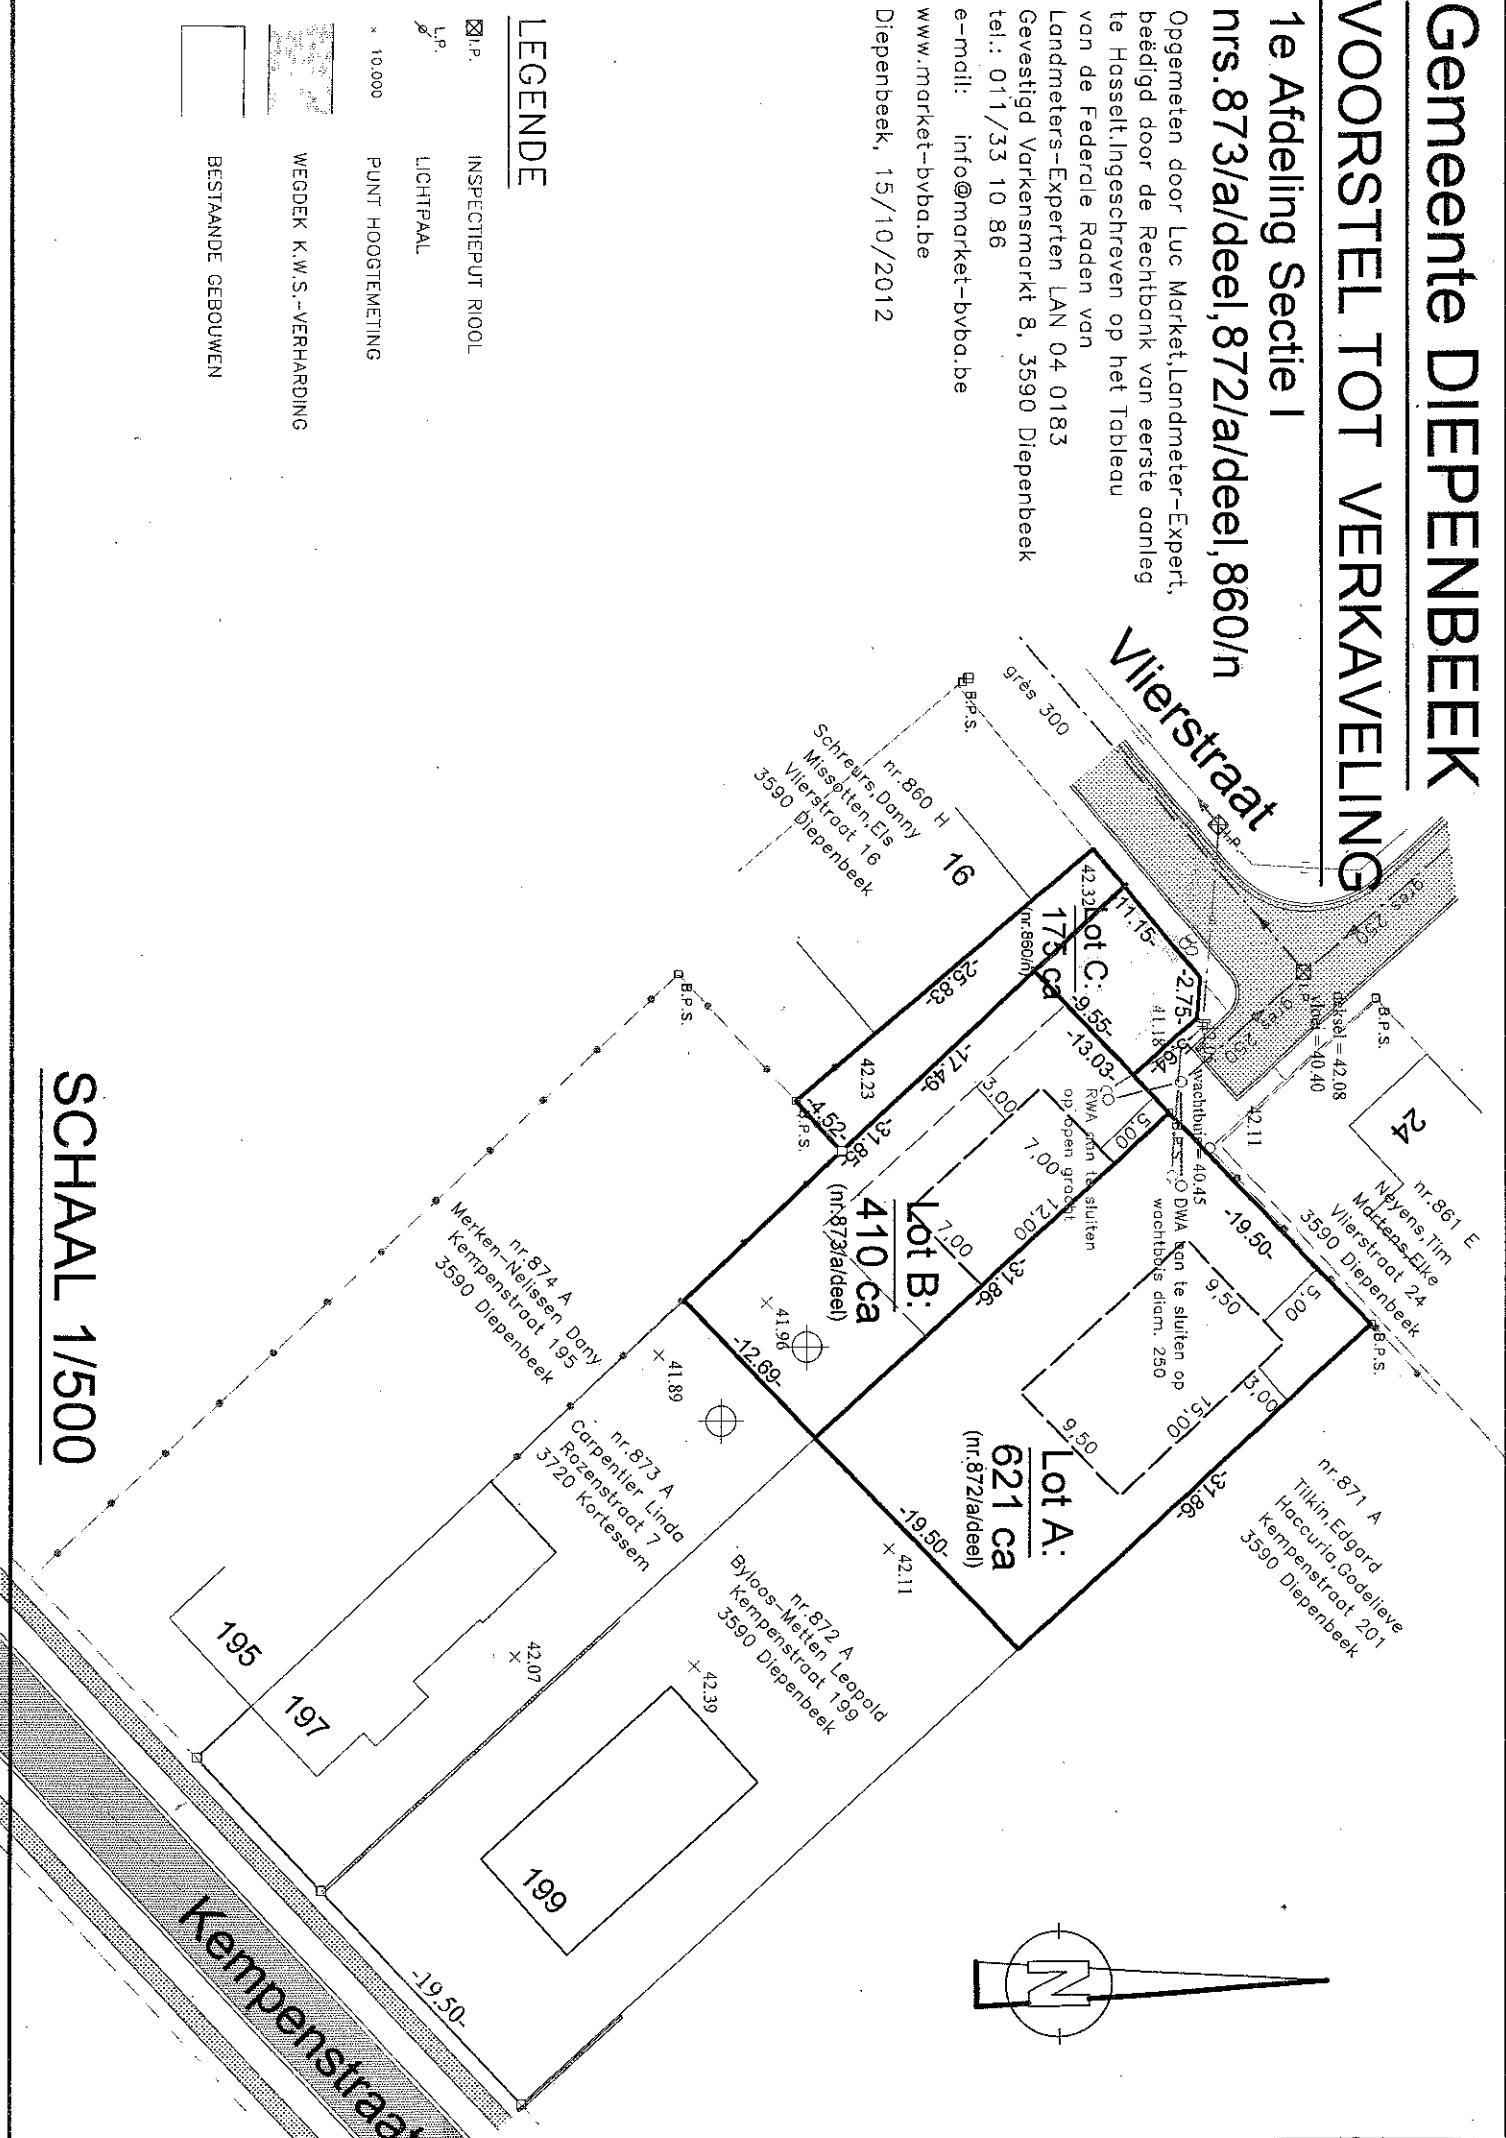

SCHAAL 1/500