

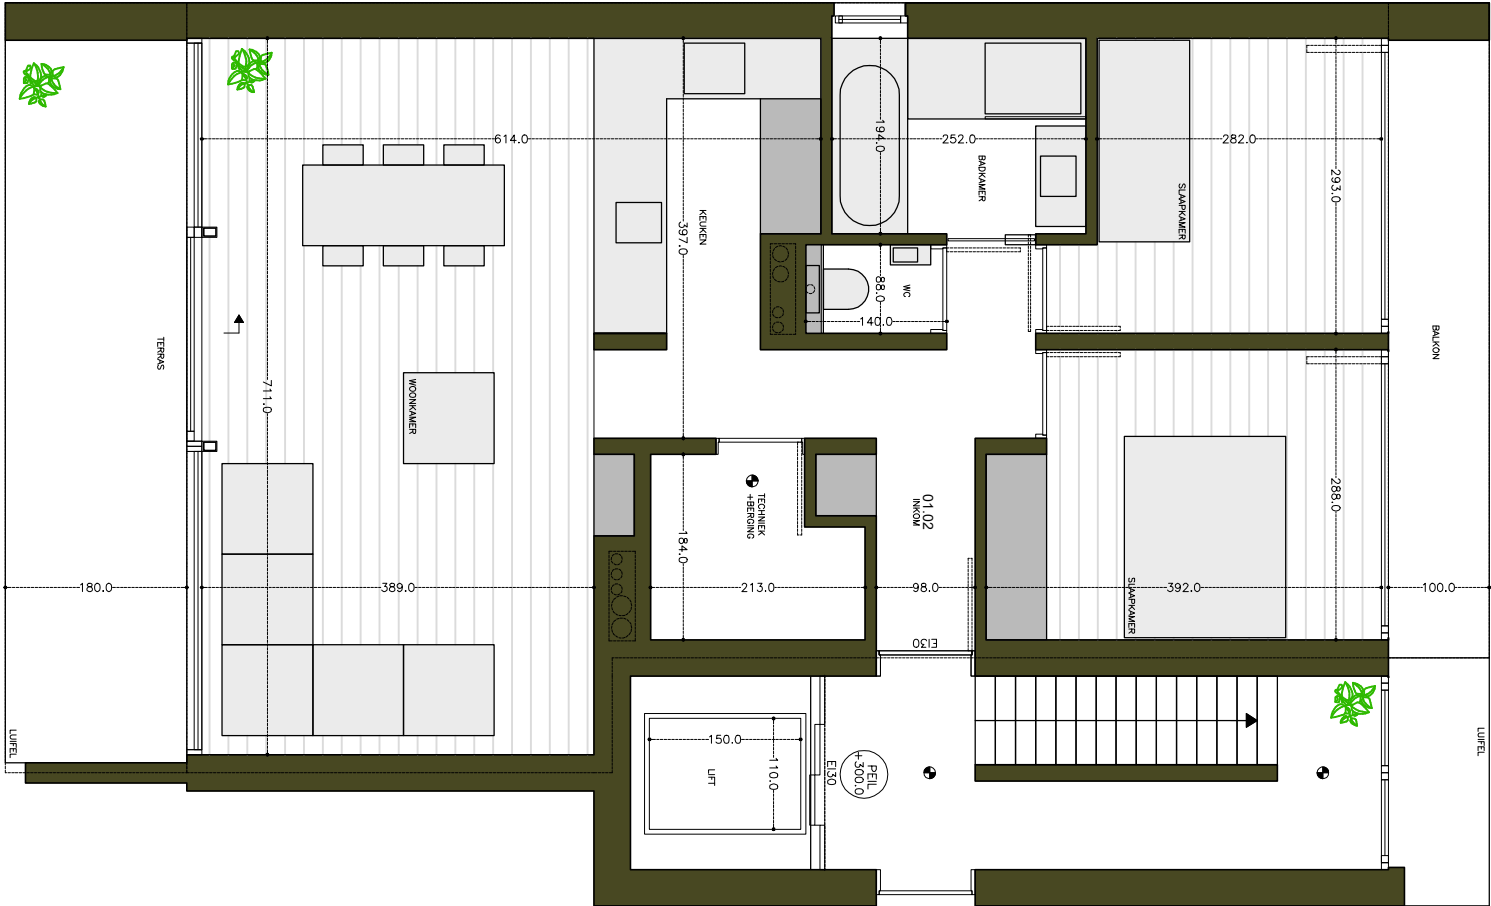
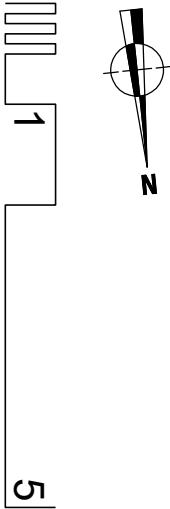


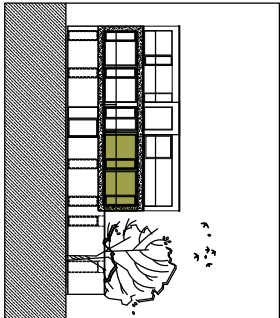

RESIDENTIE ELIANI II

© BASIC ARCHITECTS

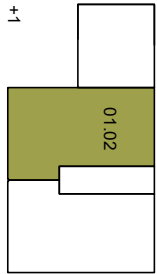

APP 01.02: 2 SLAAPKAMER(S) + 1 BADKAMER(S)

OPP APPARTEMENT = ± 82.3 M2 (BRUTO)
OVERDEKT BUITENRUIMTE = ± 20.3 M2

INDELINGEN, MAATVOERING EN VOORZIENINGEN ZIJN LOUTER INDICATIEF EN NIET BINDEND EN KUNNEN WIJZIGEN OP VRAAG VAN ARCHITECT ENOF VERKOPER. DIT ZONDER AKKOORD VAN DE KOPER. DIT OM TECHNISCHE ENOF ESTHETISCHE REDENEN. HET GETEKEND MEUBILAIR IS LOUTER INDICATIEF/INFORMATIEF EN MAKEN GEEN DEEL UIT V DE VERKOOPSOVEREENKOMST

