
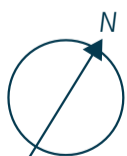


Bauwensplein 5, 9300 Aalst

Den Hof, Parkings & kelders

Verdieping -1

Parkings	22
Kelders	12

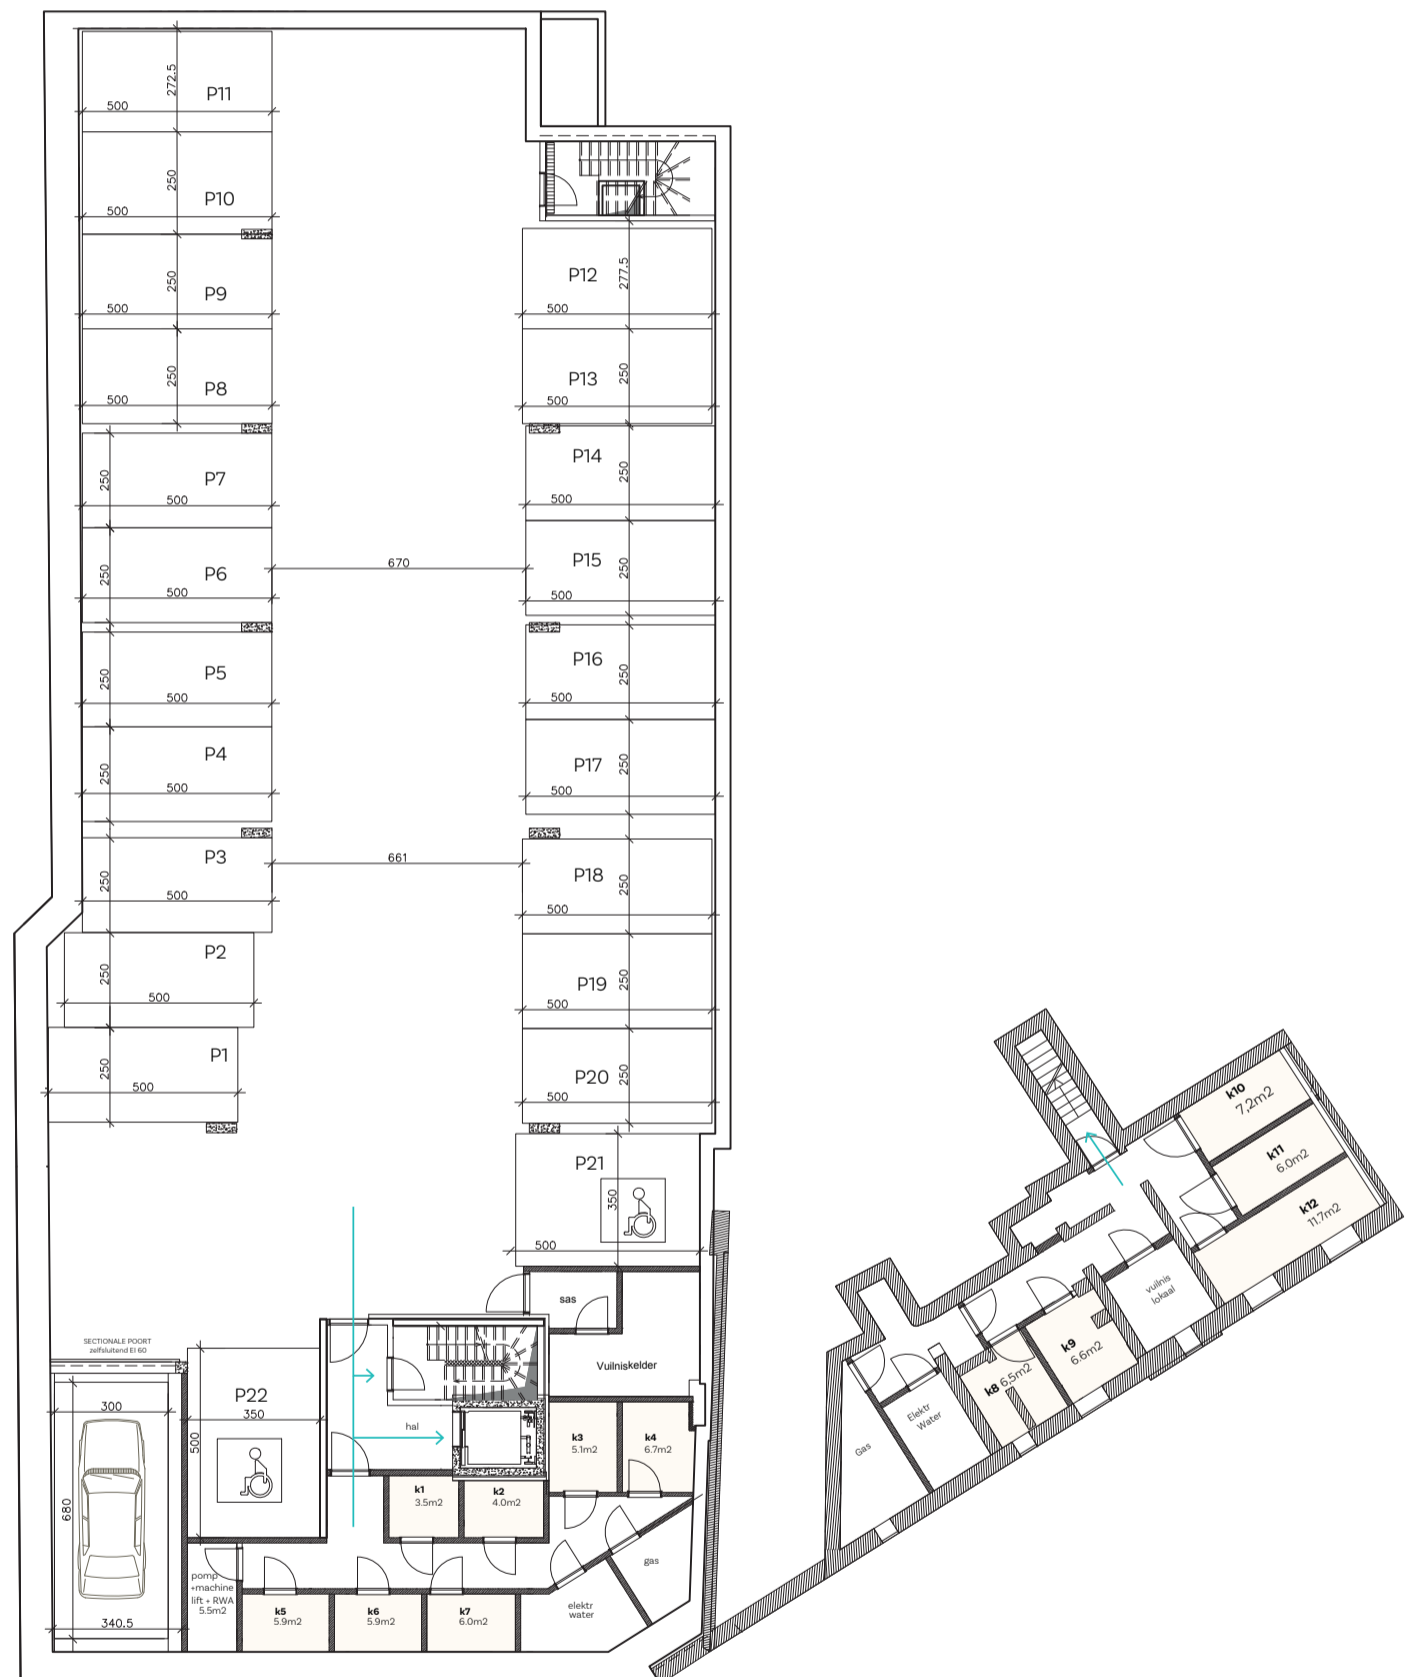

Schaal 1:200




Alle plannen, afbeeldingen en beschrijvingen zijn indicatief en niet contractueel bindend.

Bovenstaande gegevens worden enkel verstrekt ter inlichting zonder contractuele verbintenis of garantie van onzentwege en kunnen op elk ogenblik gewijzigd worden.



Den Hof, Parkings & kelders	
Verdieping -1	
Parkings	22
Kelders	12

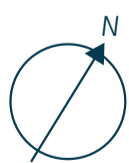

Alle plannen, afbeeldingen en beschrijvingen zijn indicatief en niet contractueel bindend.

Bovenstaande gegevens worden enkel verstrekt ter inlichting zonder contractuele verbintenis of garantie van onzentege en kunnen op elk ogenblik gewijzigd worden.

