

Den Botanikken Hof | Aalst

Appelmans

Bauwensplein 5, 9300 Aalst

Den Botanik,
Panorama appartement B4.2

4^{de} verdieping




Oppervlaktes in m²:

Appartement

124

Terras

20

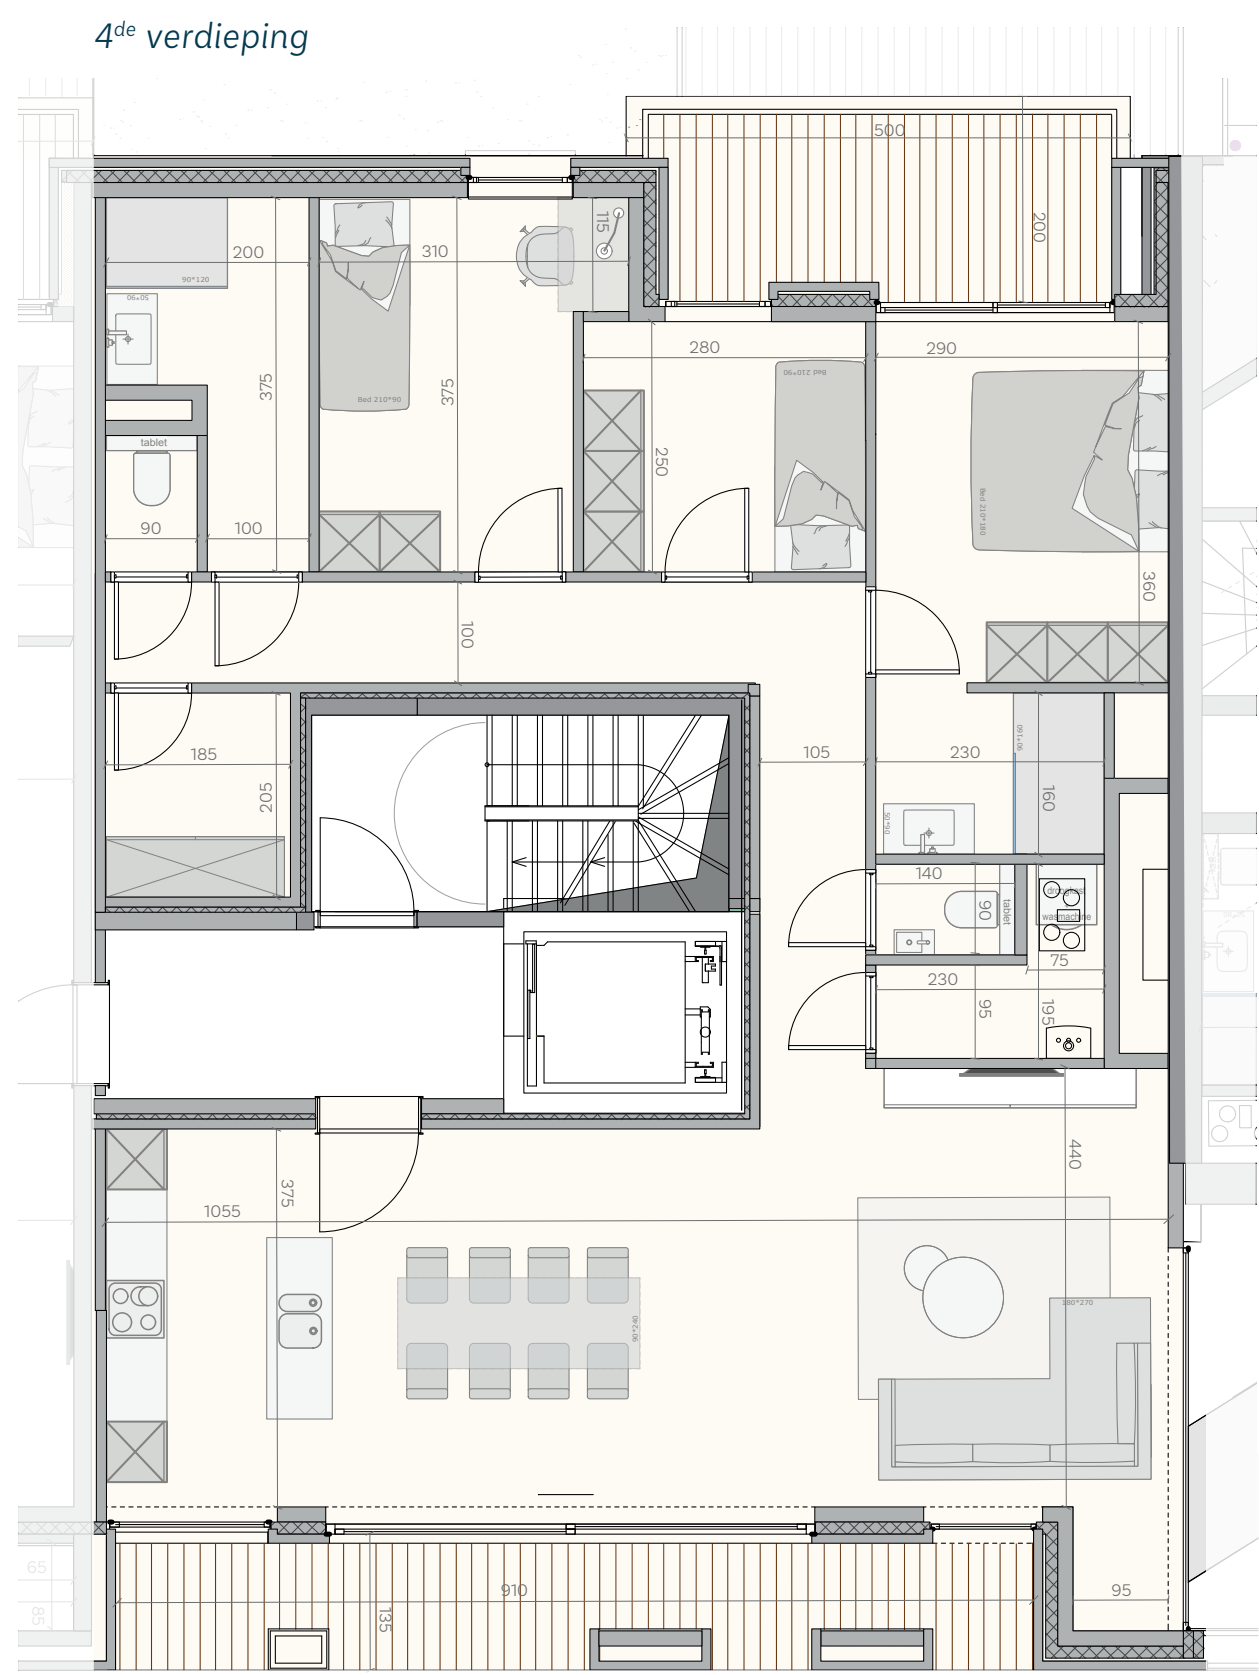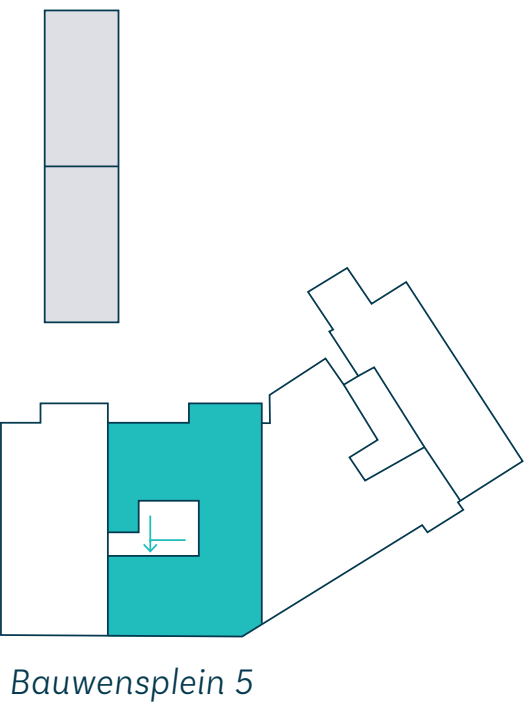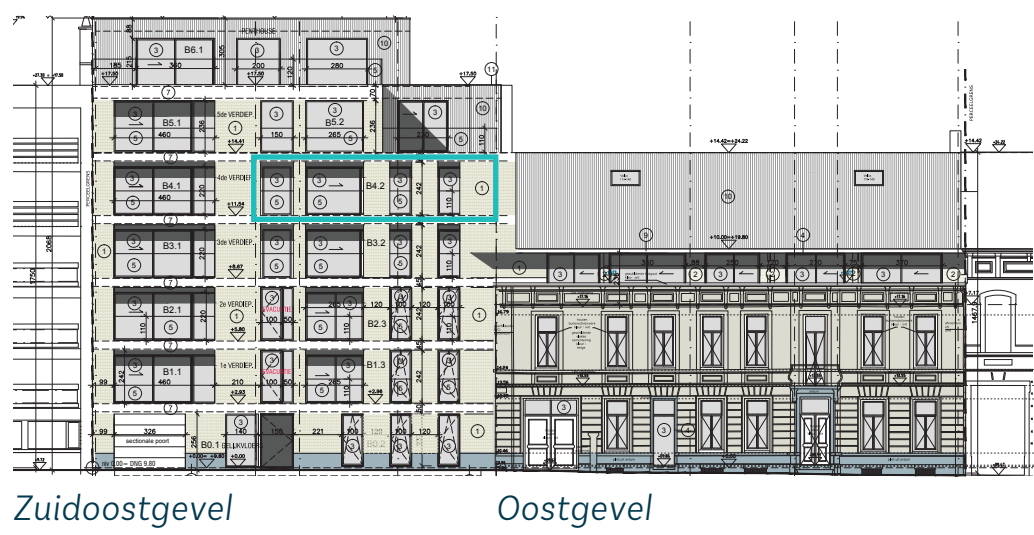

Bauwensplein 5

Alle plannen, afbeeldingen en beschrijvingen zijn indicatief en niet contractueel bindend.

Bovenstaande gegevens worden enkel verstrekt ter inlichting zonder contractuele verbintenis of garantie van onzentwege en kunnen op elk ogenblik gewijzigd worden.

