

Den Botanikken Hof | Aalst

Appelmans


Cumontstraat 11, 9300 Aalst

De Dokterswoning,
Mezzanine loft C3.1



3^{de} & 4^{de} verdieping

Oppervlaktes in m²:

Woning	133
Terras	14

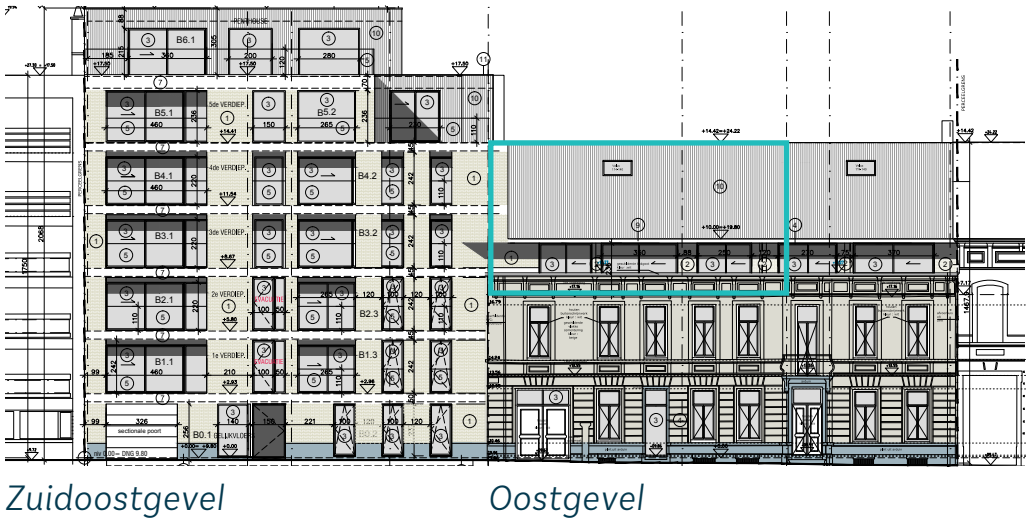

3^{de} verdieping - 83m²

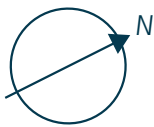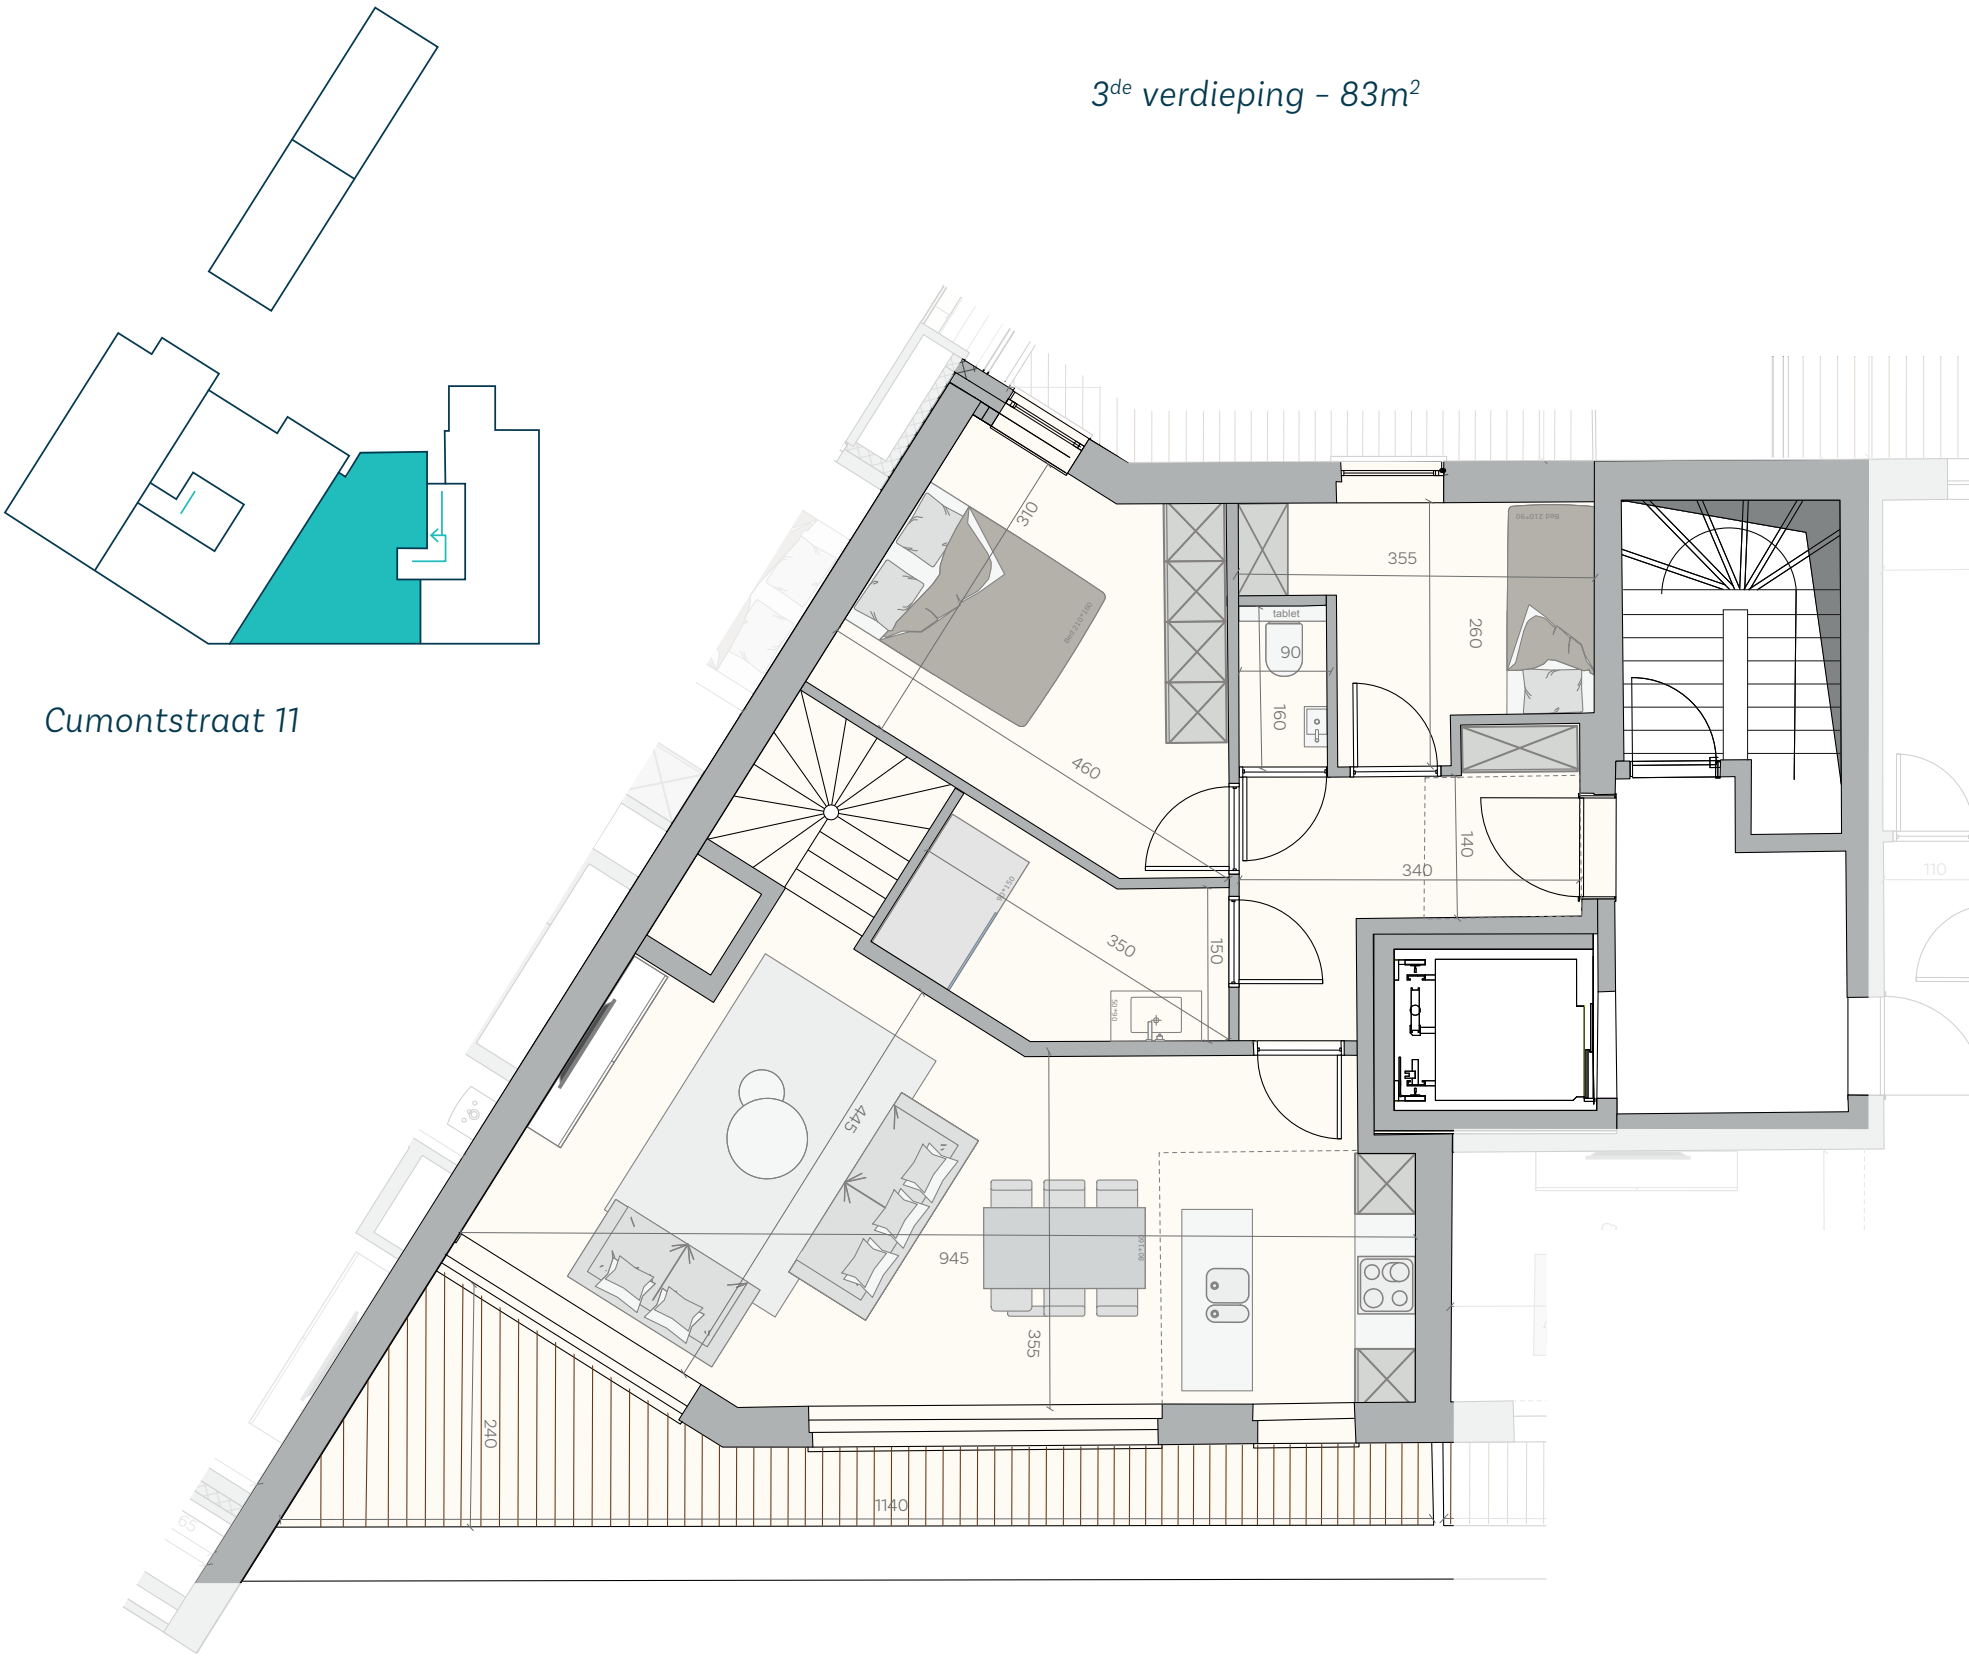

Schaal 1:75





Alle plannen, afbeeldingen en beschrijvingen zijn indicatief en niet contractueel bindend.

Bovenstaande gegevens worden enkel verstrekt ter inlichting zonder contractuele verbintenis of garantie van onzentwege en kunnen op elk ogenblik gewijzigd worden.



4^{de} verdieping - 50m² (gemeten tot op 100cm vh)

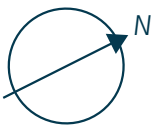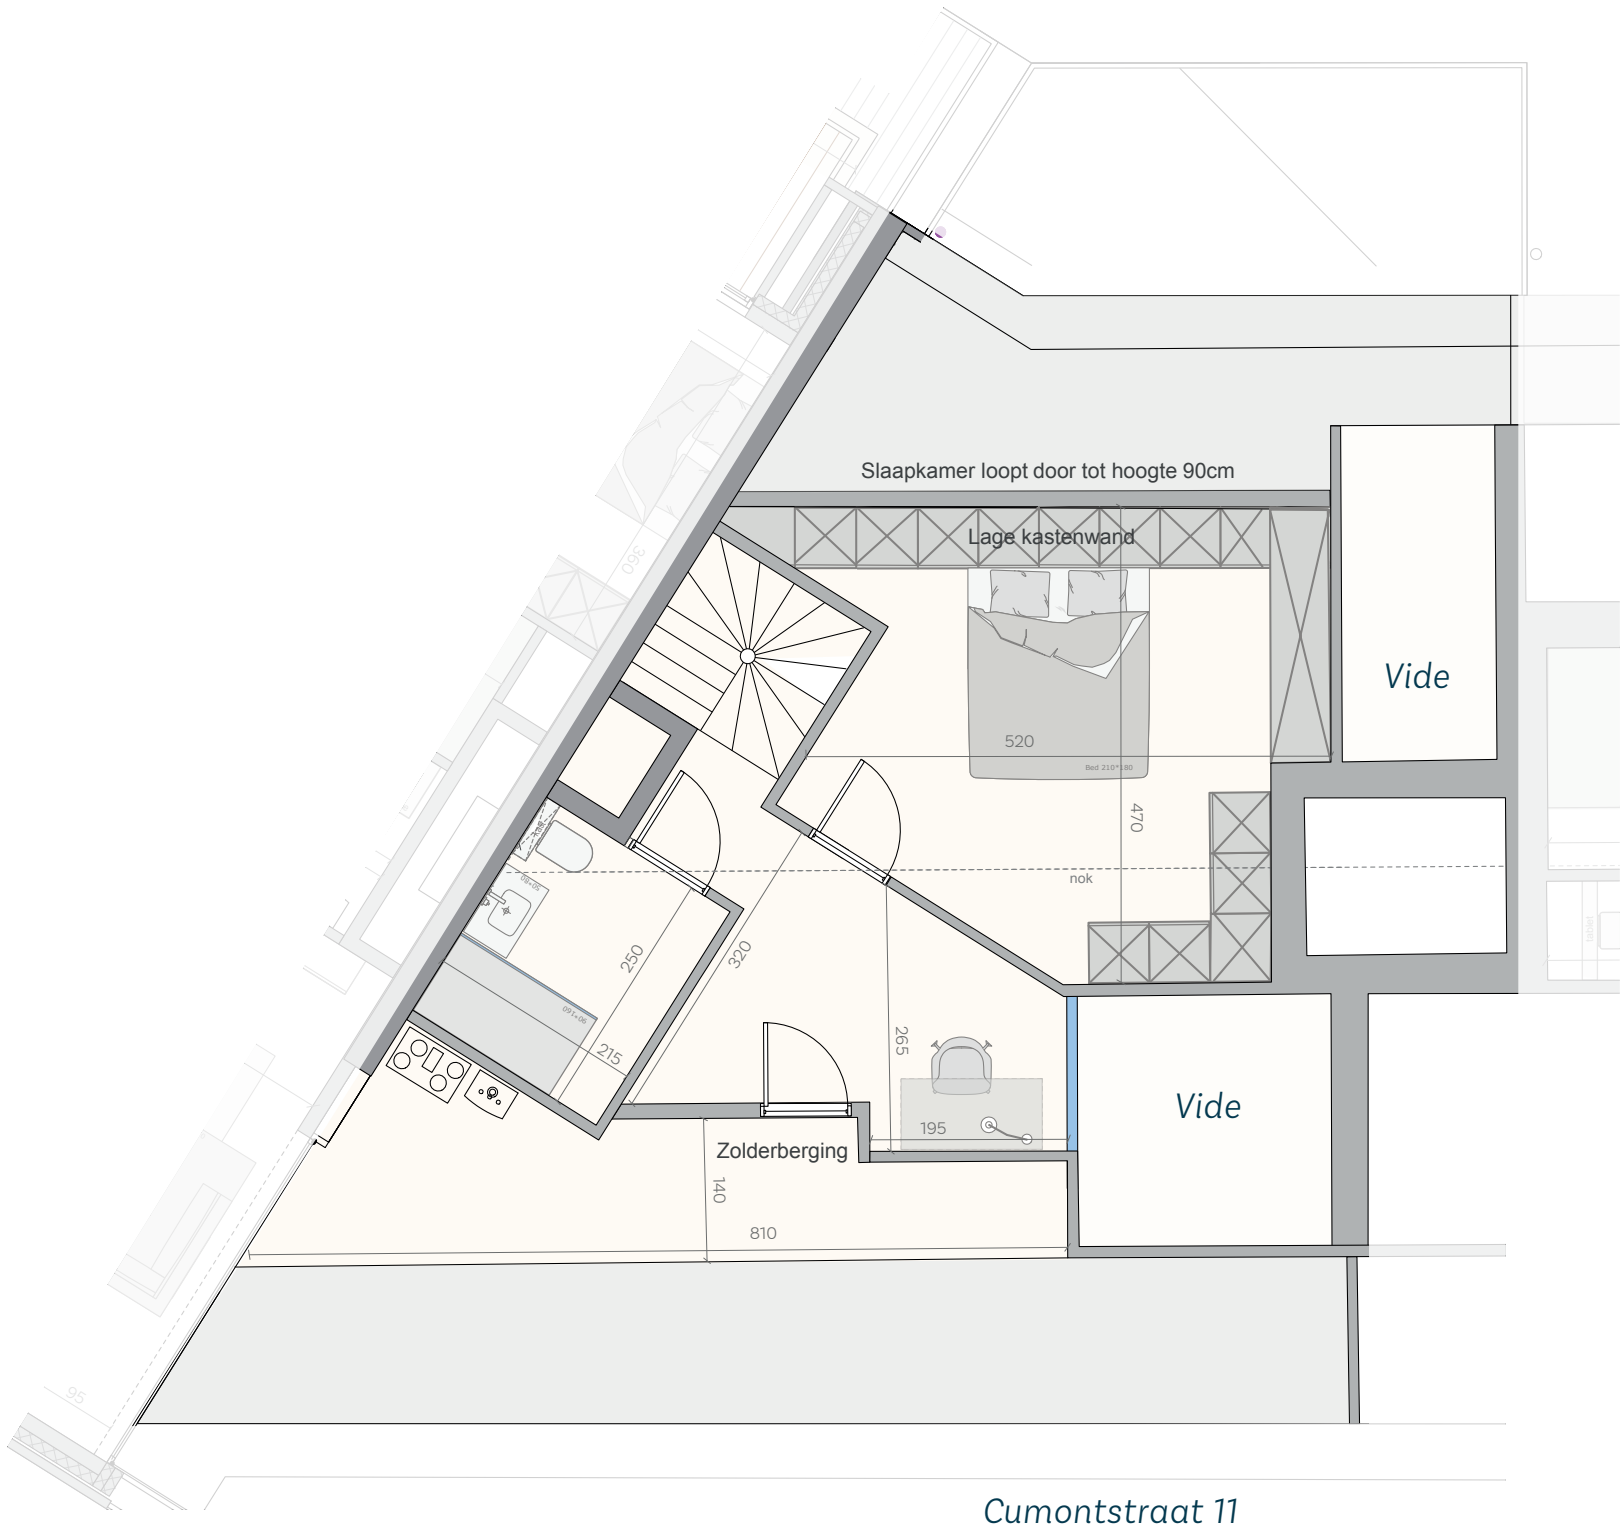

Schaal 1:75



Alle plannen, afbeeldingen en beschrijvingen zijn indicatief en niet contractueel bindend.

Bovenstaande gegevens worden enkel verstrekt ter inlichting zonder contractuele verbintenis of garantie van onzentwege en kunnen op elk ogenblik gewijzigd worden.

