

Den Botanikken Hof | Aalst

Appelmans



Cumontstraat 11, 9300 Aalst

De Dokterswoning,
Mezzanine loft C3.2

3^{de} & 4^{de} verdieping


Oppervlaktes in m²:

Woning	109
Terras	22

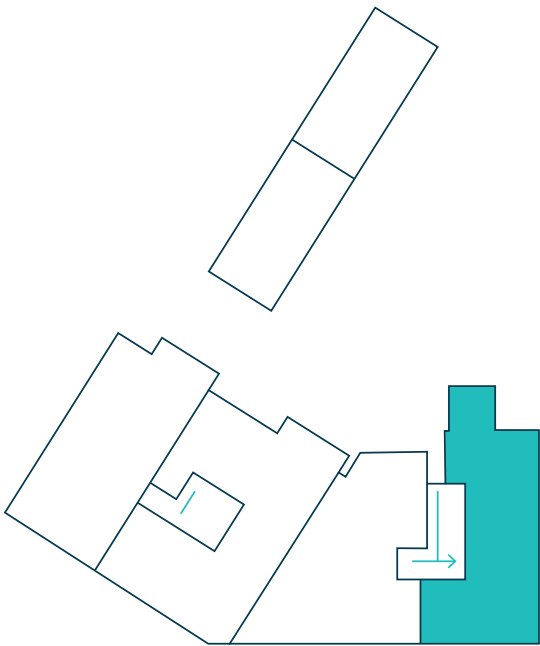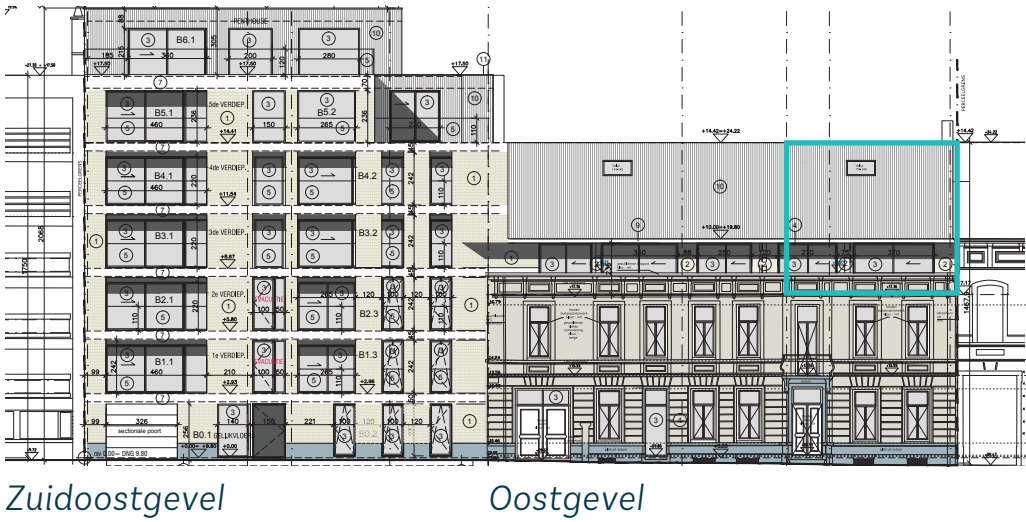

Cumontstraat 11

3^{de} verdieping - 64m²

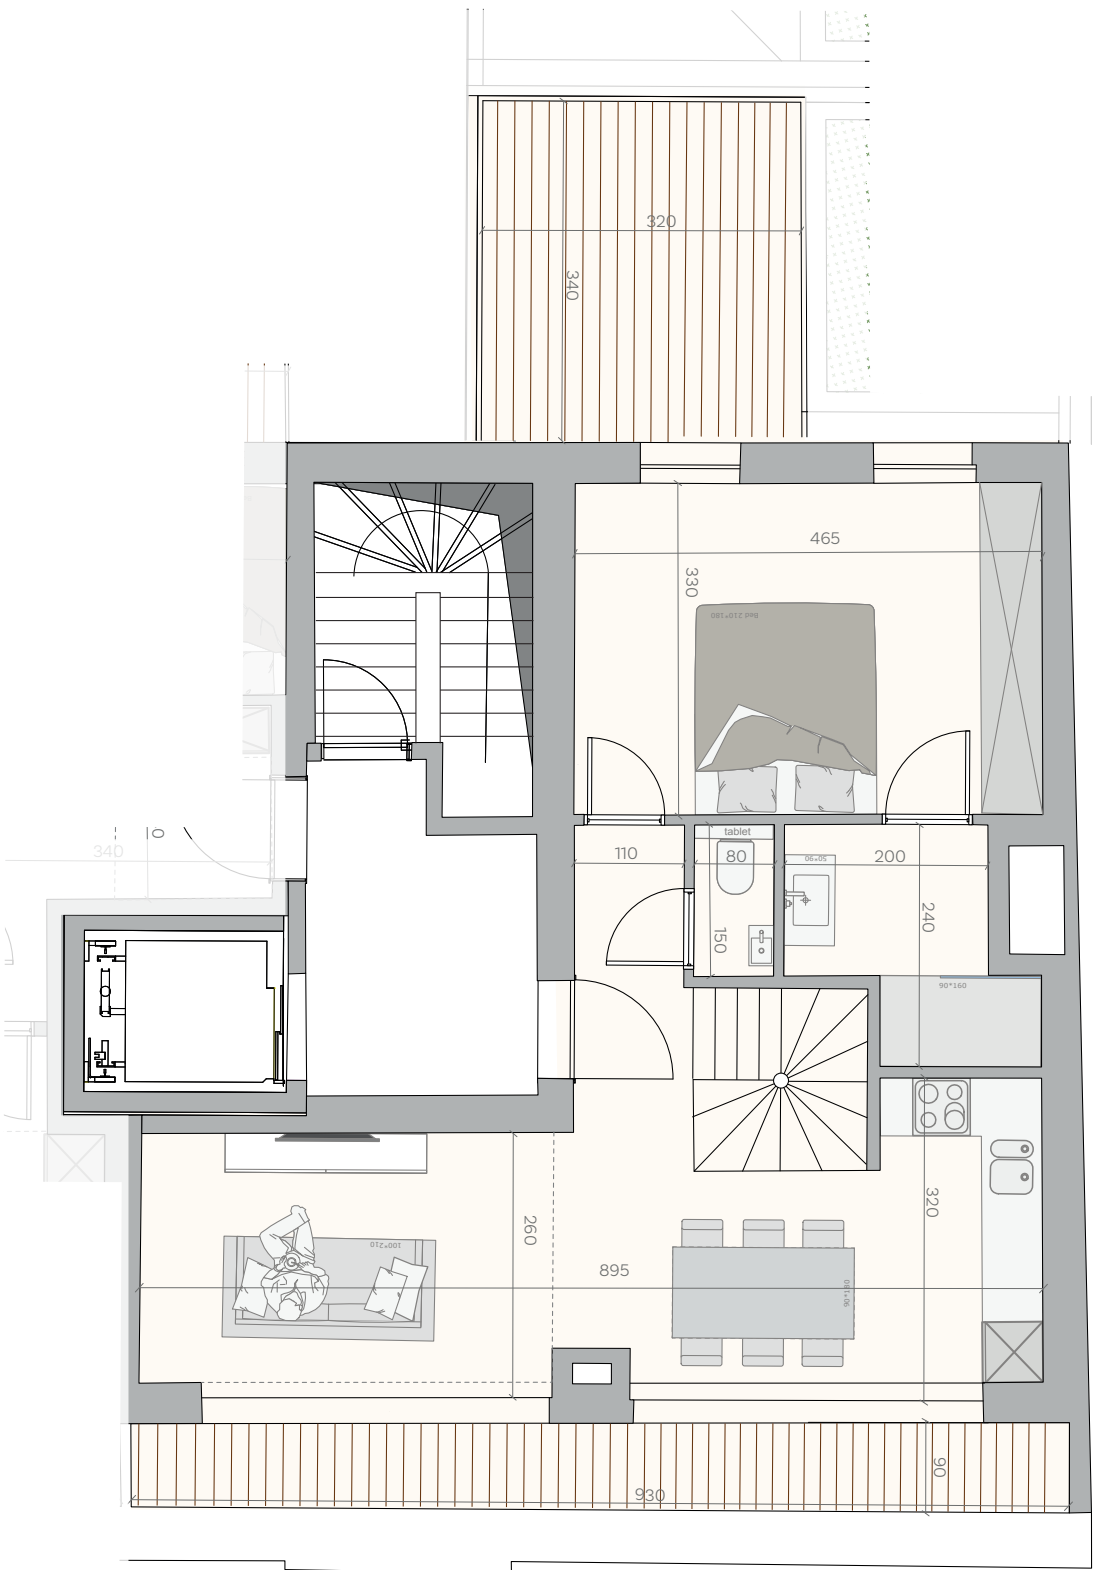

Schaal 1:75




Cumontstraat 11

Alle plannen, afbeeldingen en beschrijvingen zijn indicatief en niet contractueel bindend.

Bovenstaande gegevens worden enkel verstrekt ter inlichting zonder contractuele verbintenis of garantie van onzentwege en kunnen op elk ogenblik gewijzigd worden.



4^{de} verdieping - 45m² (gemeten tot op 100cm vh)

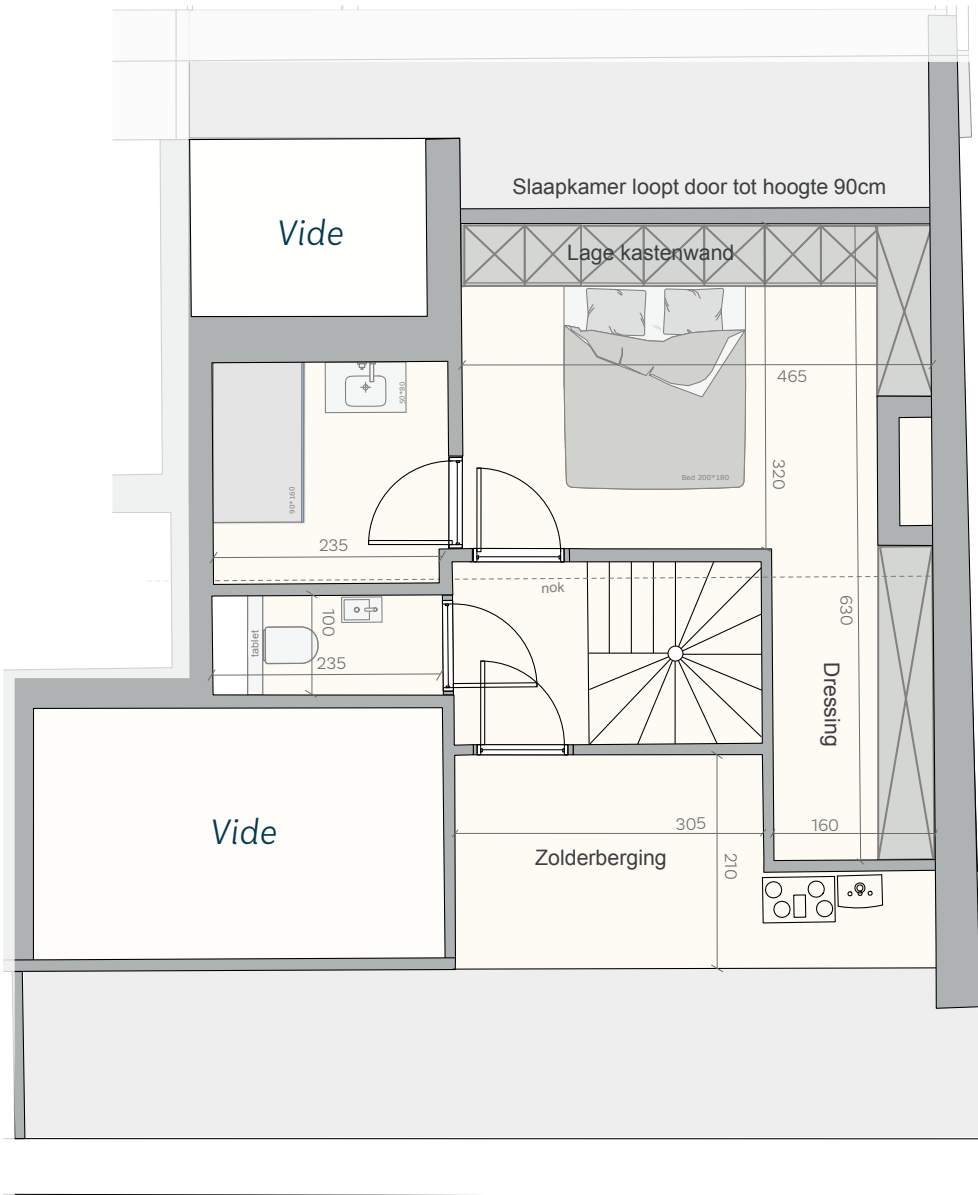

Cumontstraat 11



Alle plannen, afbeeldingen en beschrijvingen zijn indicatief en niet contractueel bindend.

Bovenstaande gegevens worden enkel verstrekt ter inlichting zonder contractuele verbintenis of garantie van onzentwege en kunnen op elk ogenblik gewijzigd worden.

