


Bauwensplein 5, 9300 Aalst

Den Botanik, Terrasappartement B1.3

1^{ste} verdieping


Oppervlaktes in m²:

Appartement	53
Terras	4

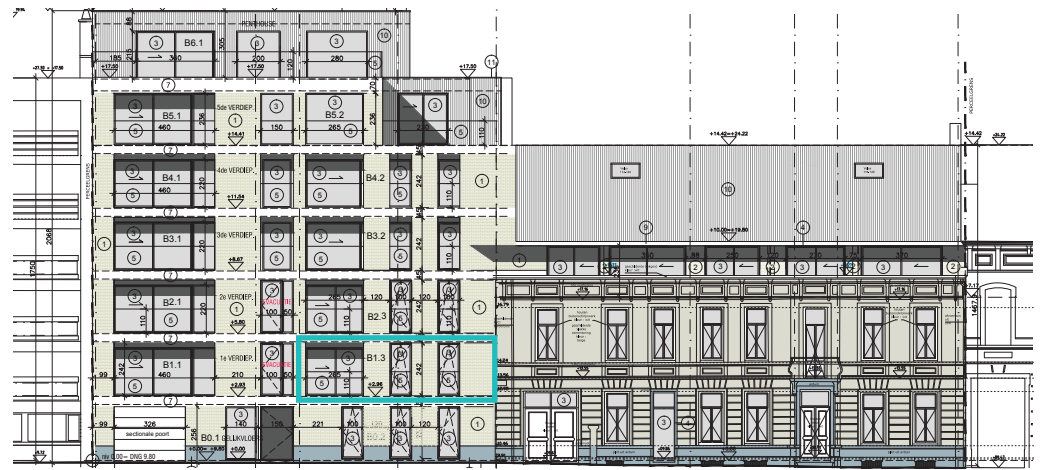


Zuidoostgevel


Oostgevel

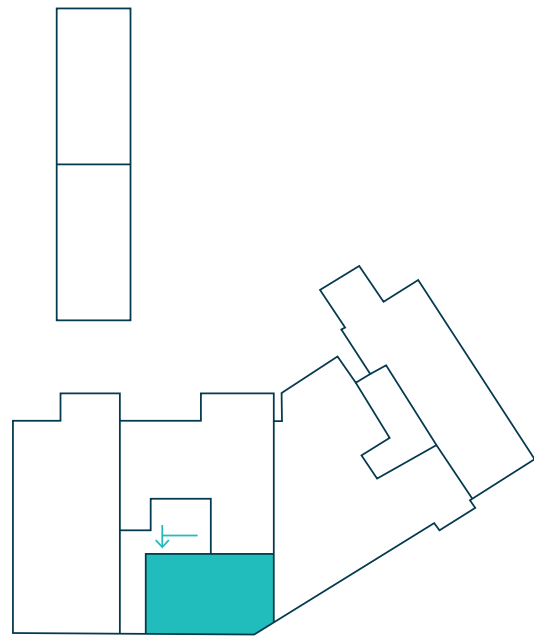

Bauwensplein 5

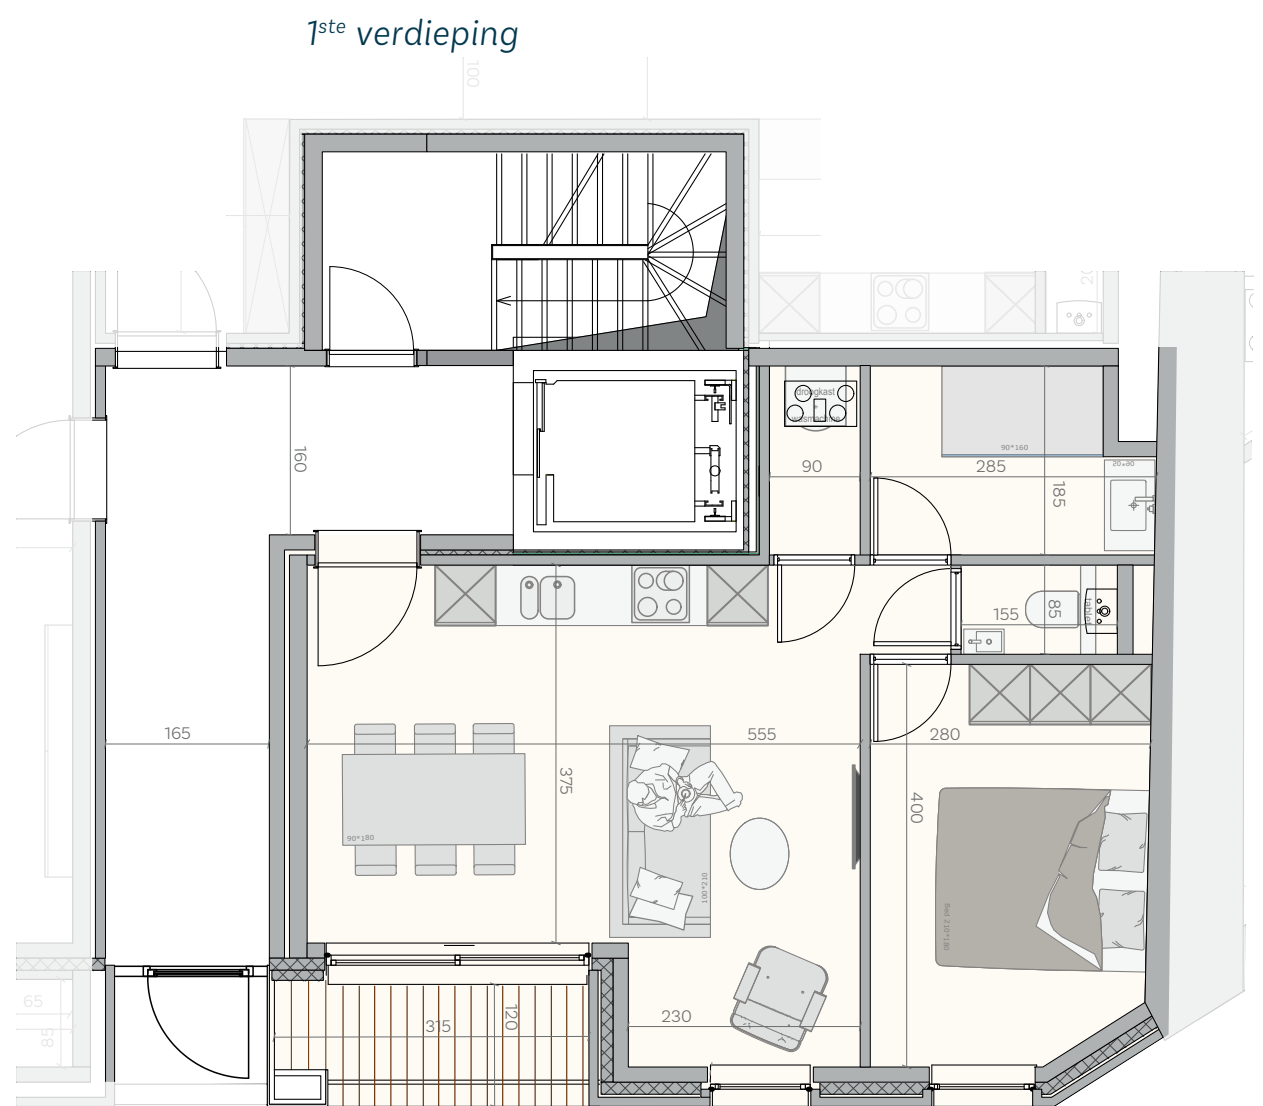

Bauwensplein 5

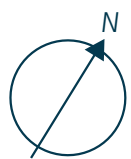

Schaal 1:75



Alle plannen, afbeeldingen en beschrijvingen zijn indicatief en niet contractueel bindend.

Bovenstaande gegevens worden enkel verstrekt ter inlichting zonder contractuele verbintenis of garantie van onzentwege en kunnen op elk ogenblik gewijzigd worden.