

Cumontstraat 11, 9300 Aalst



De Dokterswoning, Terrasappartement C1.1

1^{ste} verdieping


Oppervlaktes in m²:

Woning 122
Terras 14

Verhoogde herenhuis plafonds

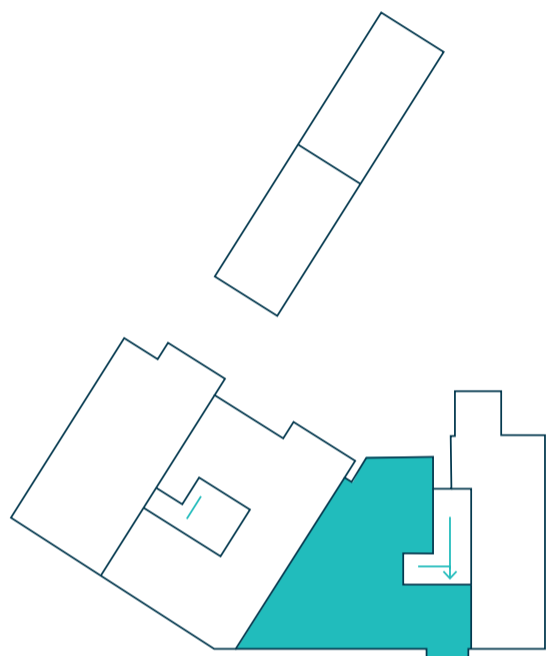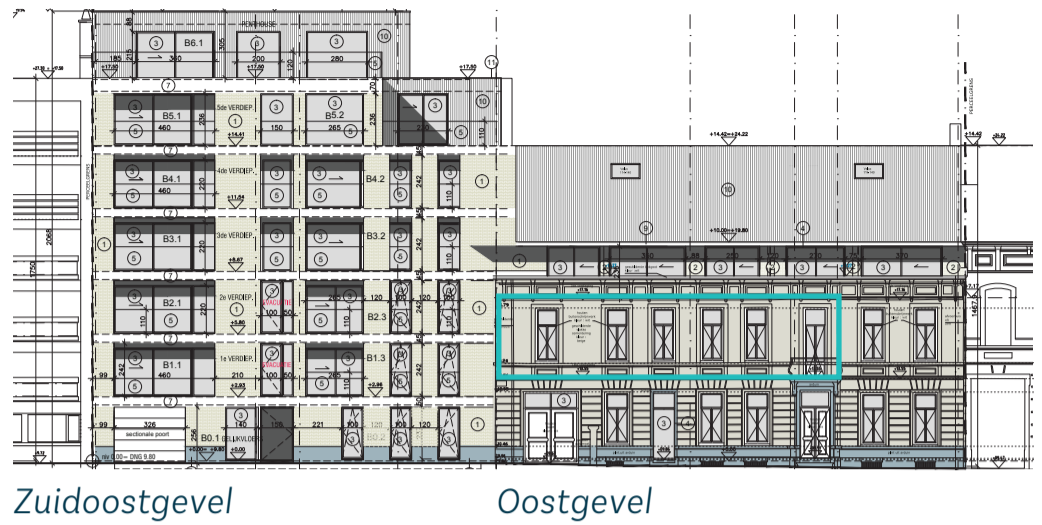

Cumontstraat 11

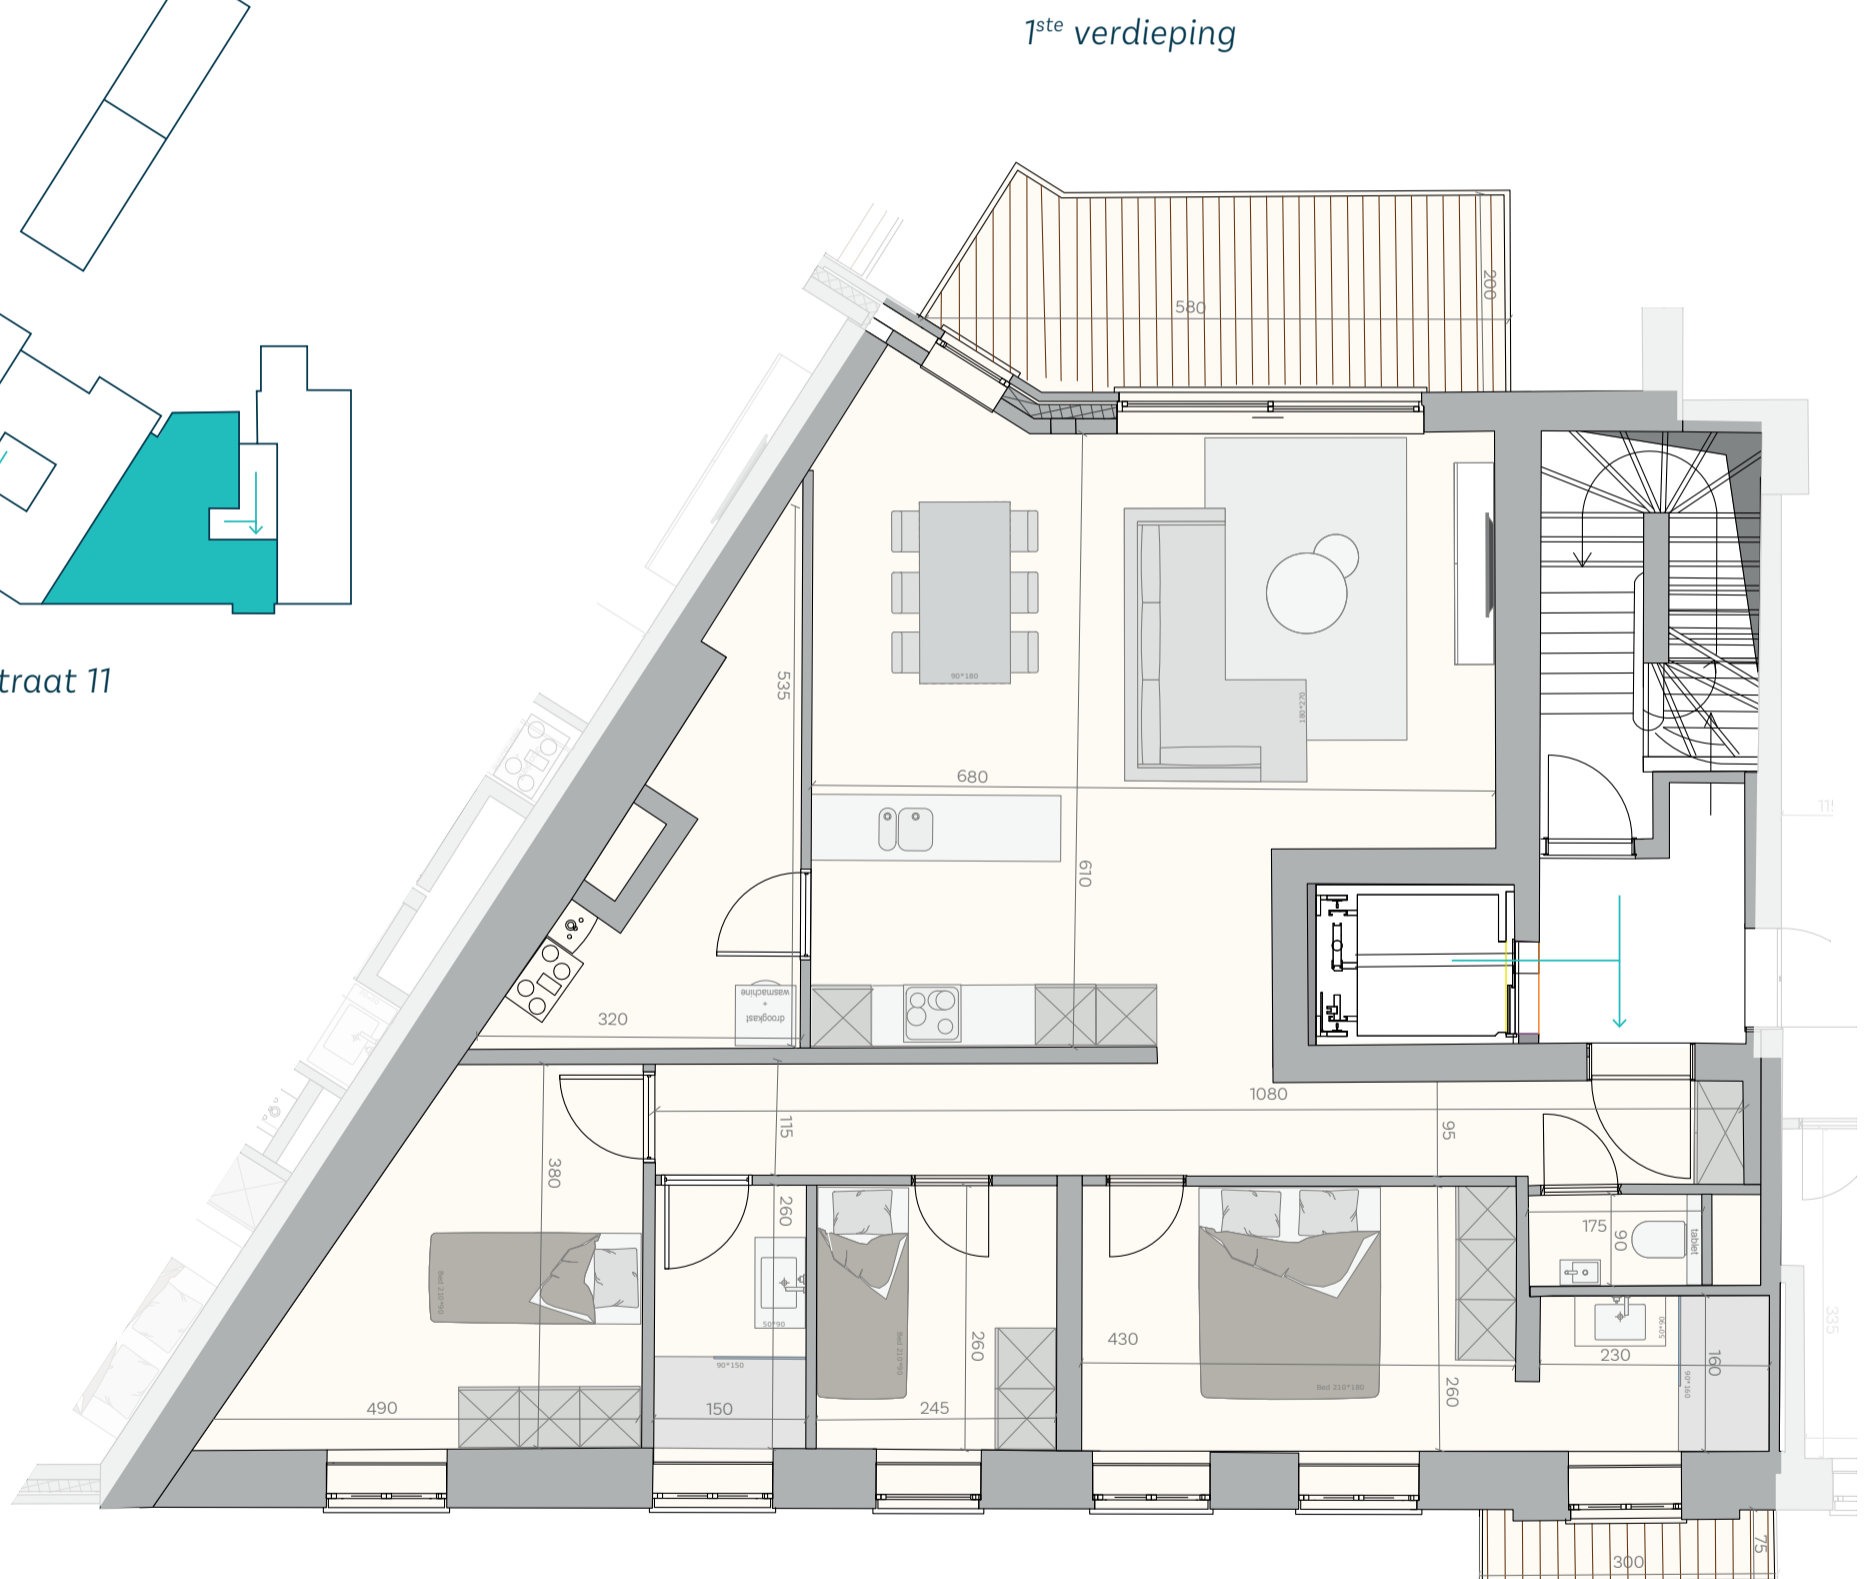

Cumontstraat 11



Schaal 1:75



Alle plannen, afbeeldingen en beschrijvingen zijn indicatief en niet contractueel bindend.

Bovenstaande gegevens worden enkel verstrekt ter inlichting zonder contractuele verbintenis of garantie van onzentwege en kunnen op elk ogenblik gewijzigd worden.