

# Den Botanikken Hof | Aalst

Appelmans


Bauwensplein 5, 9300 Aalst

## Den Botanik, Terrasappartement B4.1

4<sup>de</sup> verdieping


Oppervlaktes in m<sup>2</sup>:

Appartement	98
Terras	17

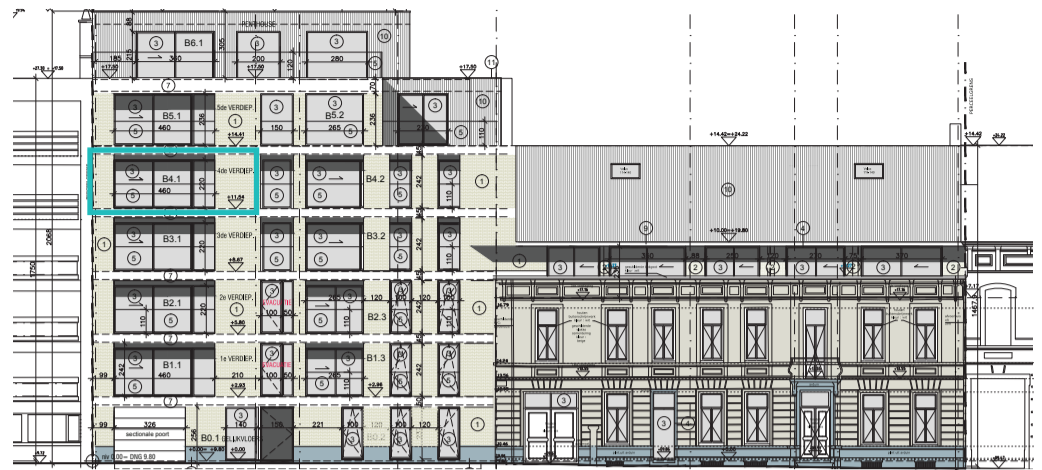



Zuidoostgevel

Oostgevel

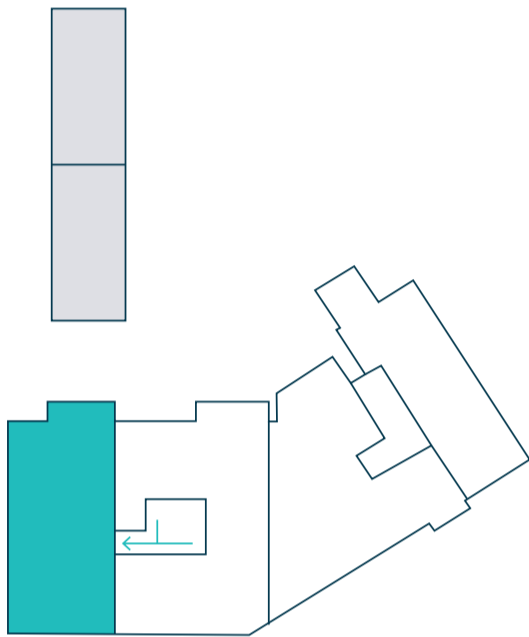

Bauwensplein 5

4<sup>de</sup> verdieping

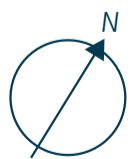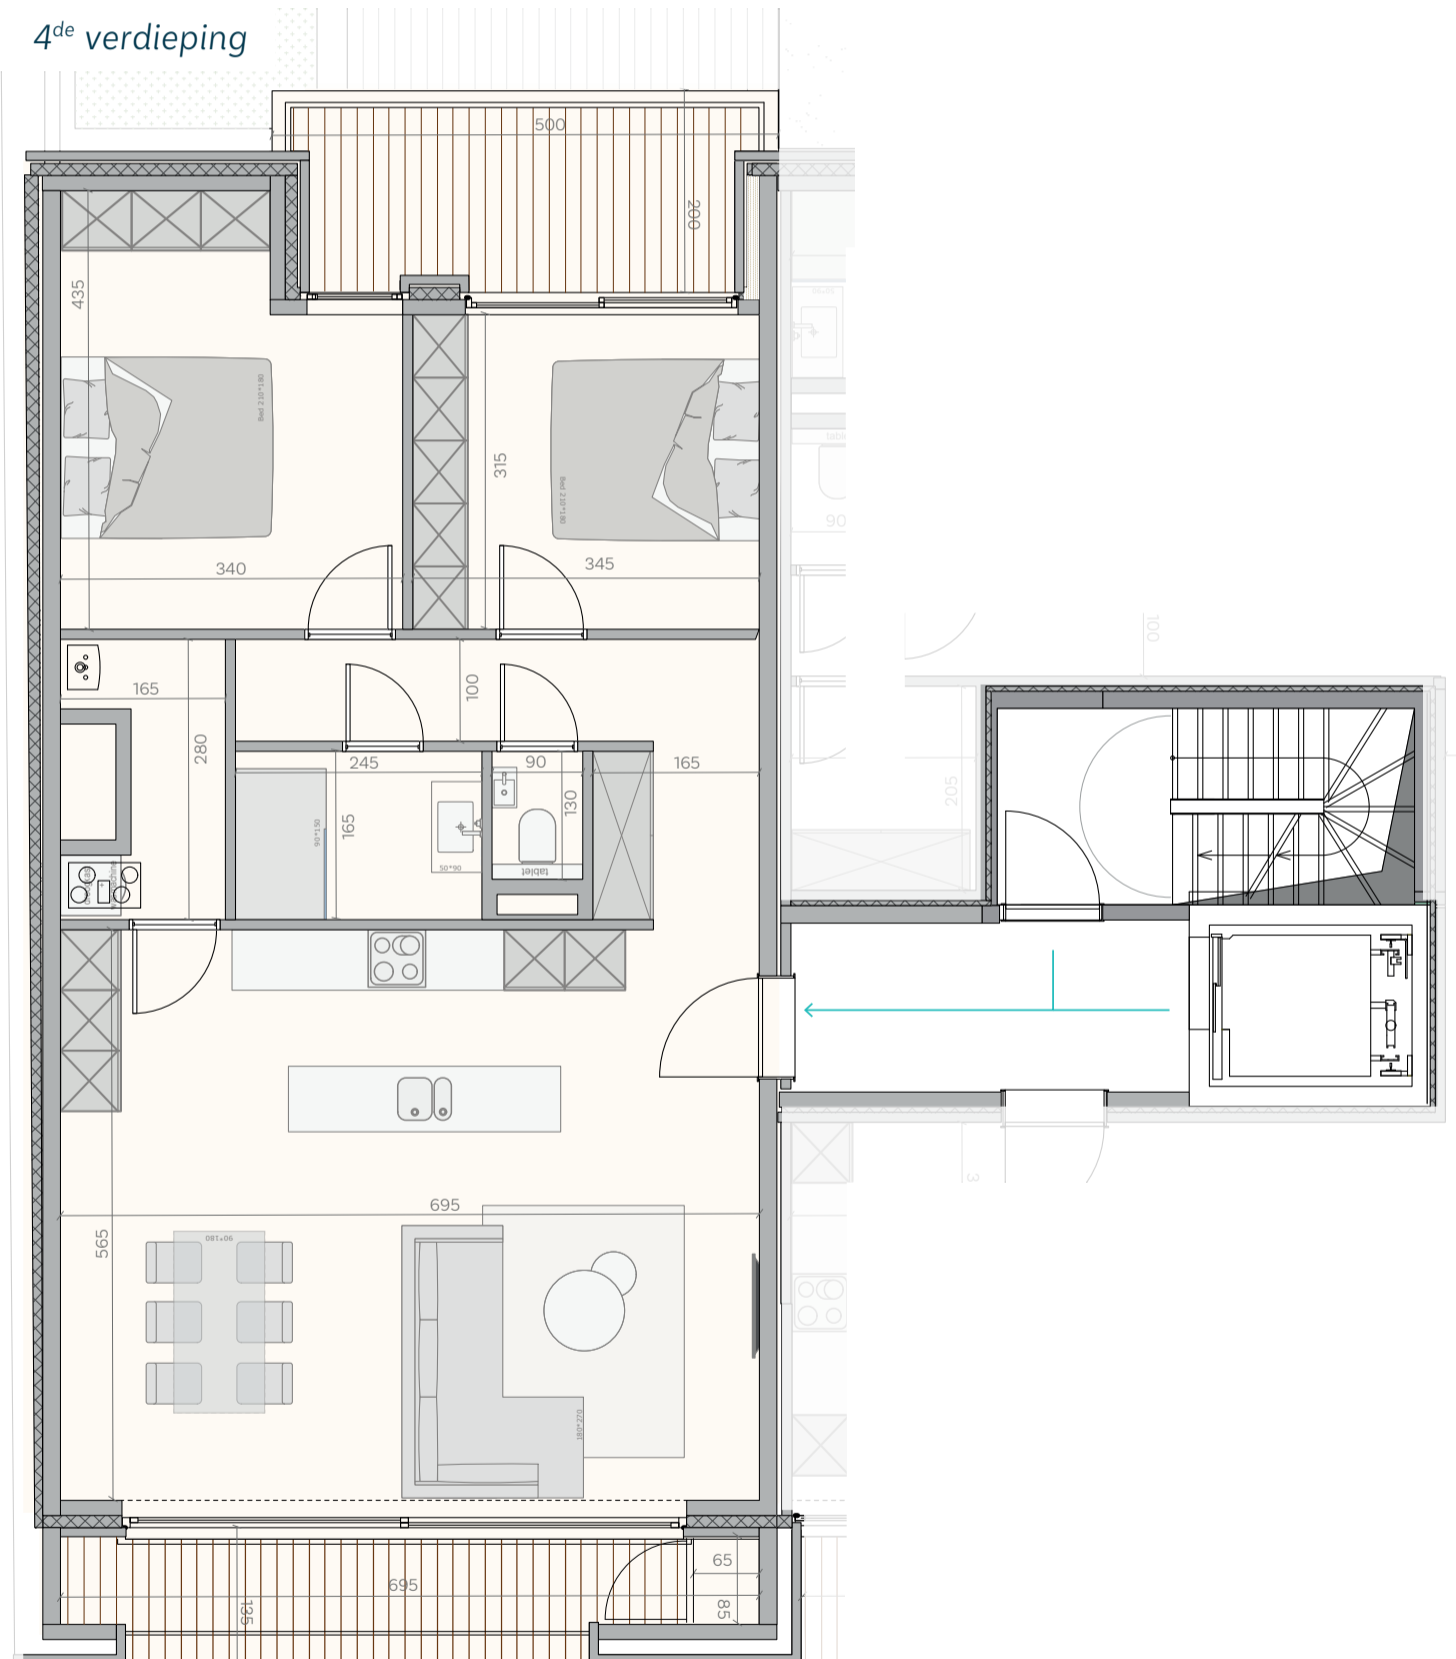

Schaal 1:75

0

5m

Bauwensplein 5

Alle plannen, afbeeldingen en beschrijvingen zijn indicatief en niet contractueel bindend.

Bovenstaande gegevens worden enkel verstrekt ter inlichting zonder contractuele verbintenis of garantie van onzentwege en kunnen op elk ogenblik gewijzigd worden.

