

Den Botanikken Hof | Aalst

Appelmans


Bauwensplein 5, 9300 Aalst

Den Botanik, Penthouse B6.1

6^{de} verdieping

Oppervlaktes in m²:


Woning 135
Terras 109

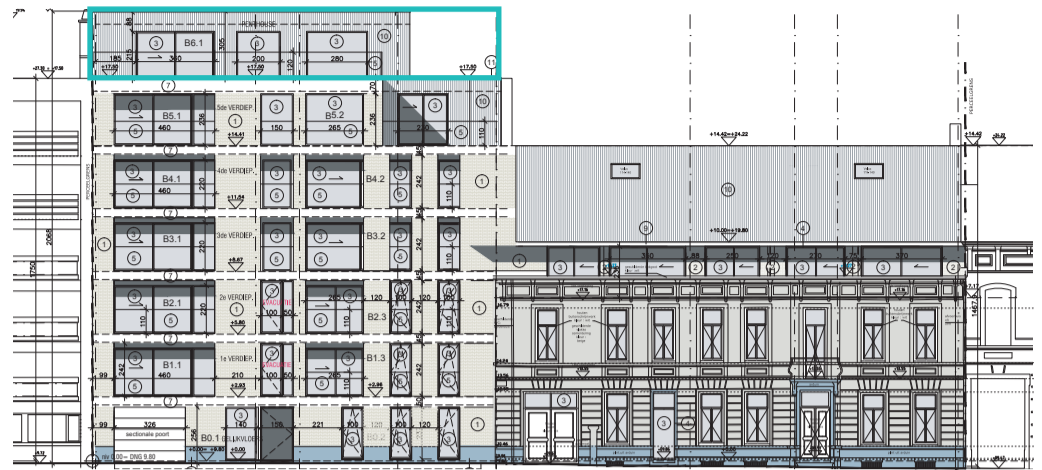


Zuidoostgevel

Oostgevel

6^{de} verdieping

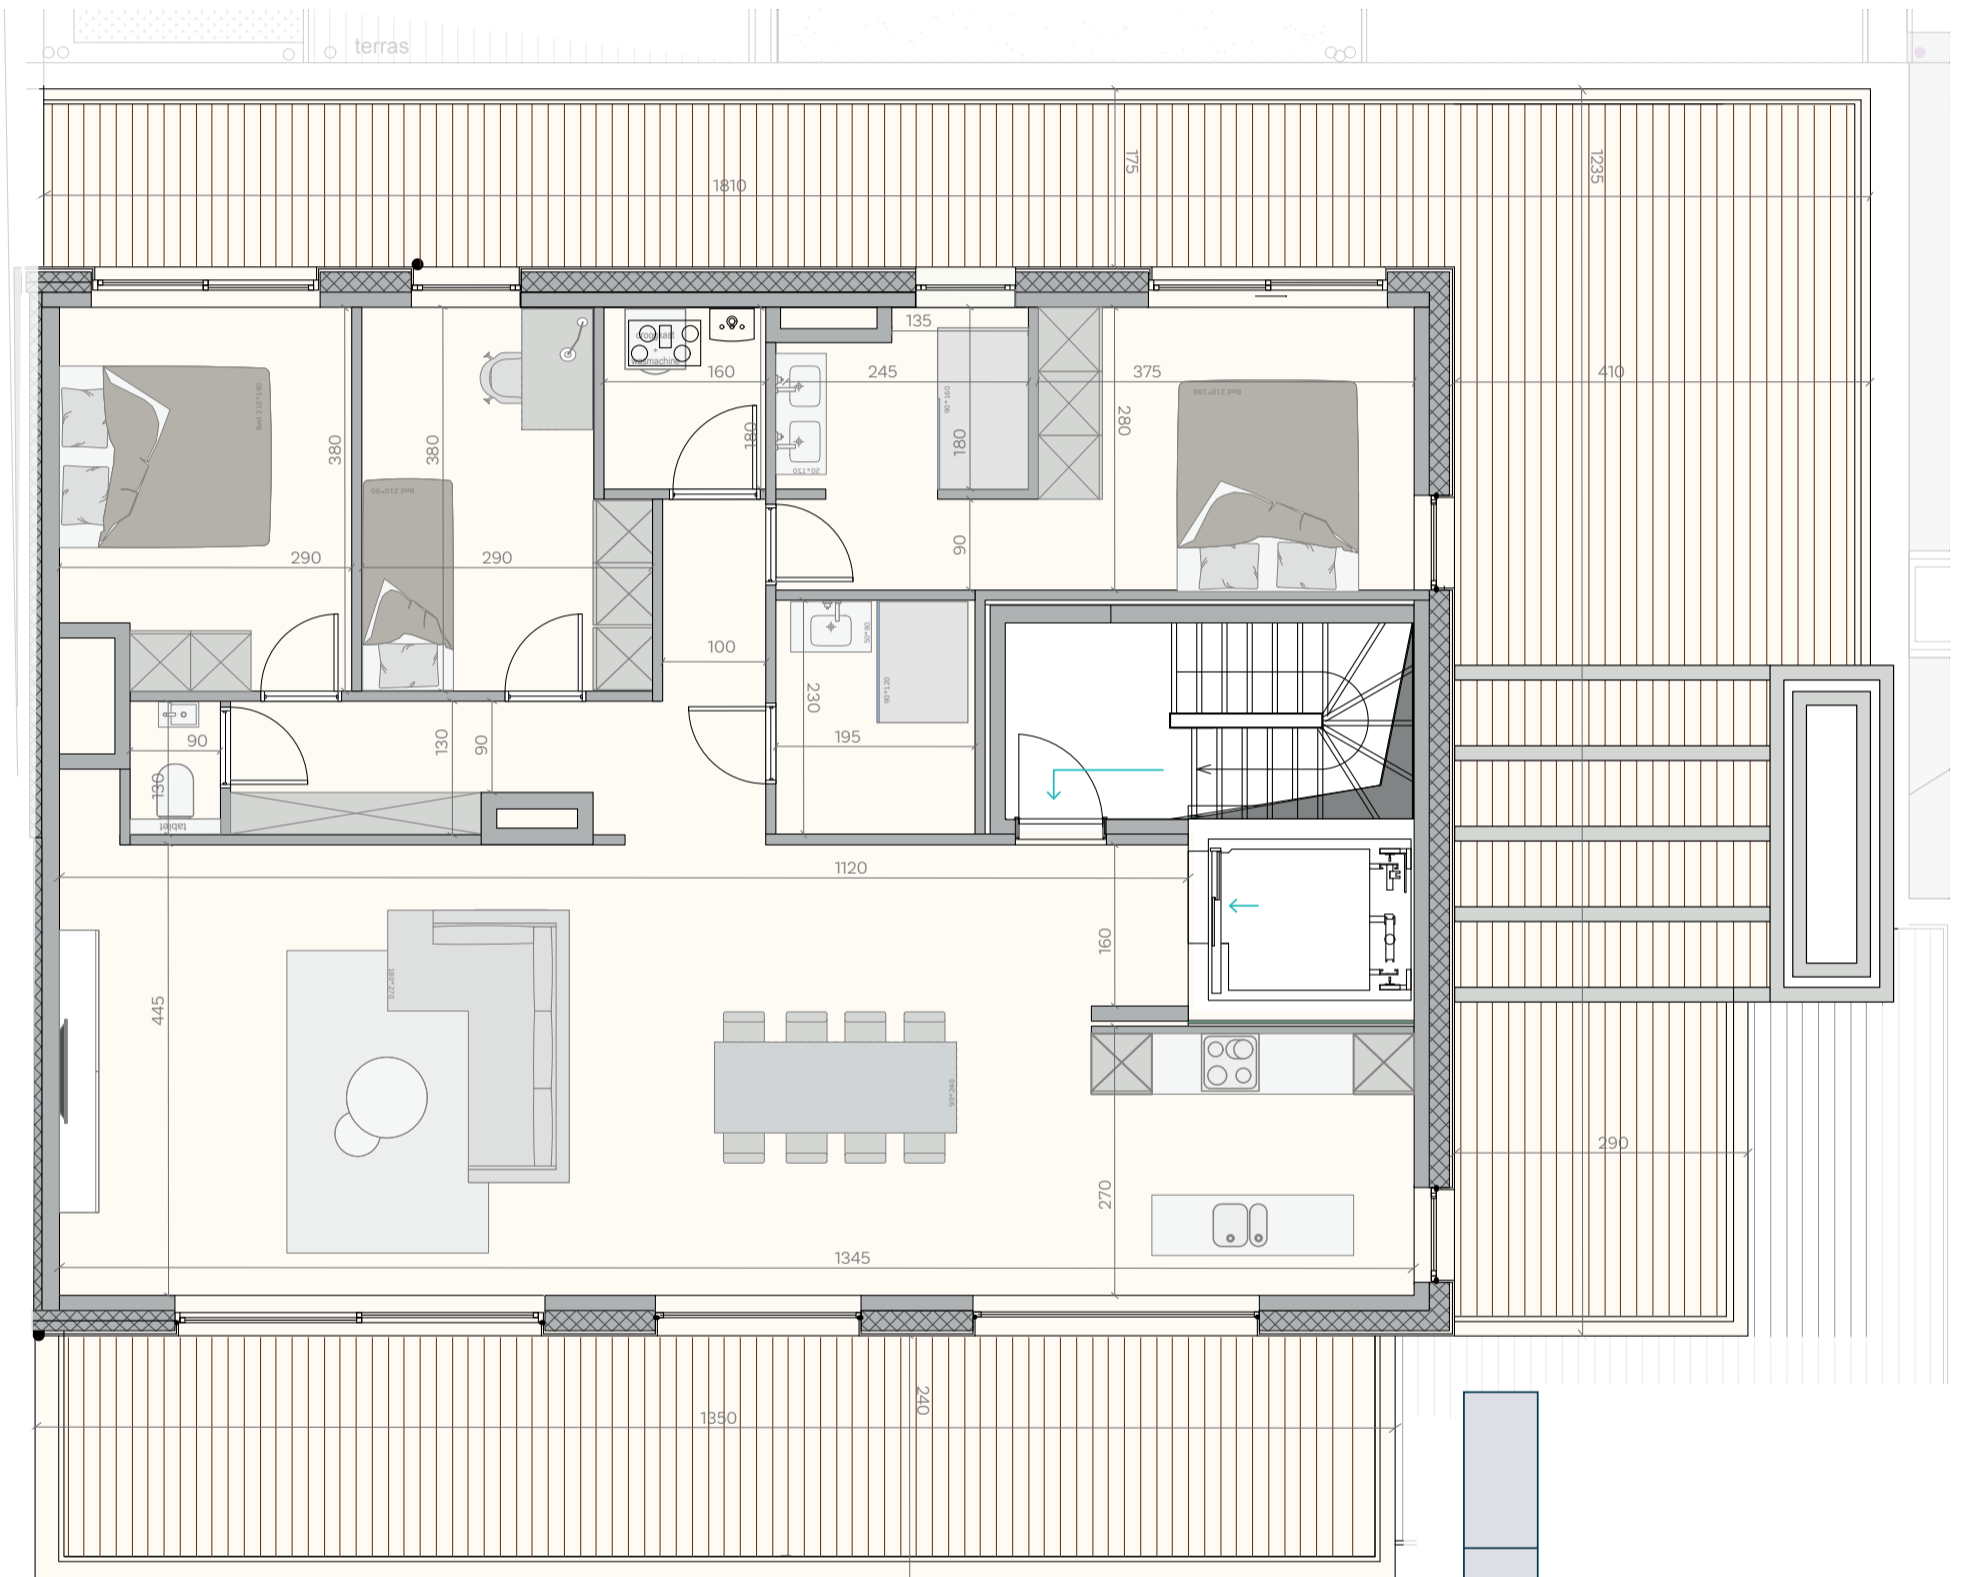

Bauwensplein 5

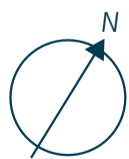

Schaal 1:75


0

5m



Alle plannen, afbeeldingen en beschrijvingen zijn indicatief en niet contractueel bindend.

Bovenstaande gegevens worden enkel verstrekt ter inlichting zonder contractuele verbintenis of garantie van onzentwege en kunnen op elk ogenblik gewijzigd worden.

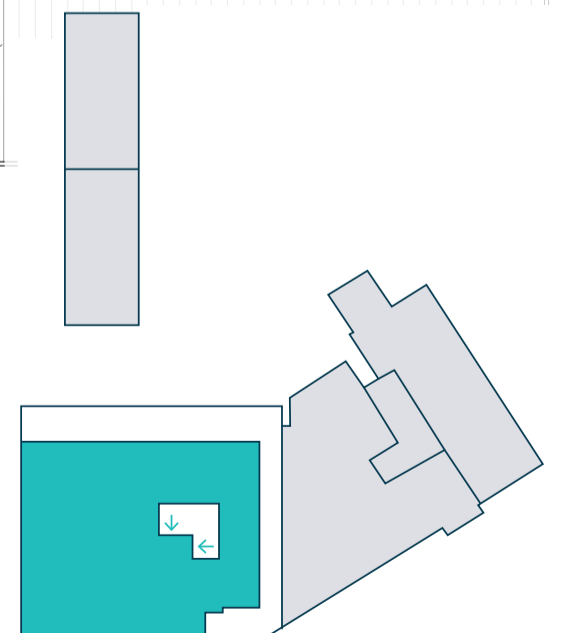

Bauwensplein 5

