
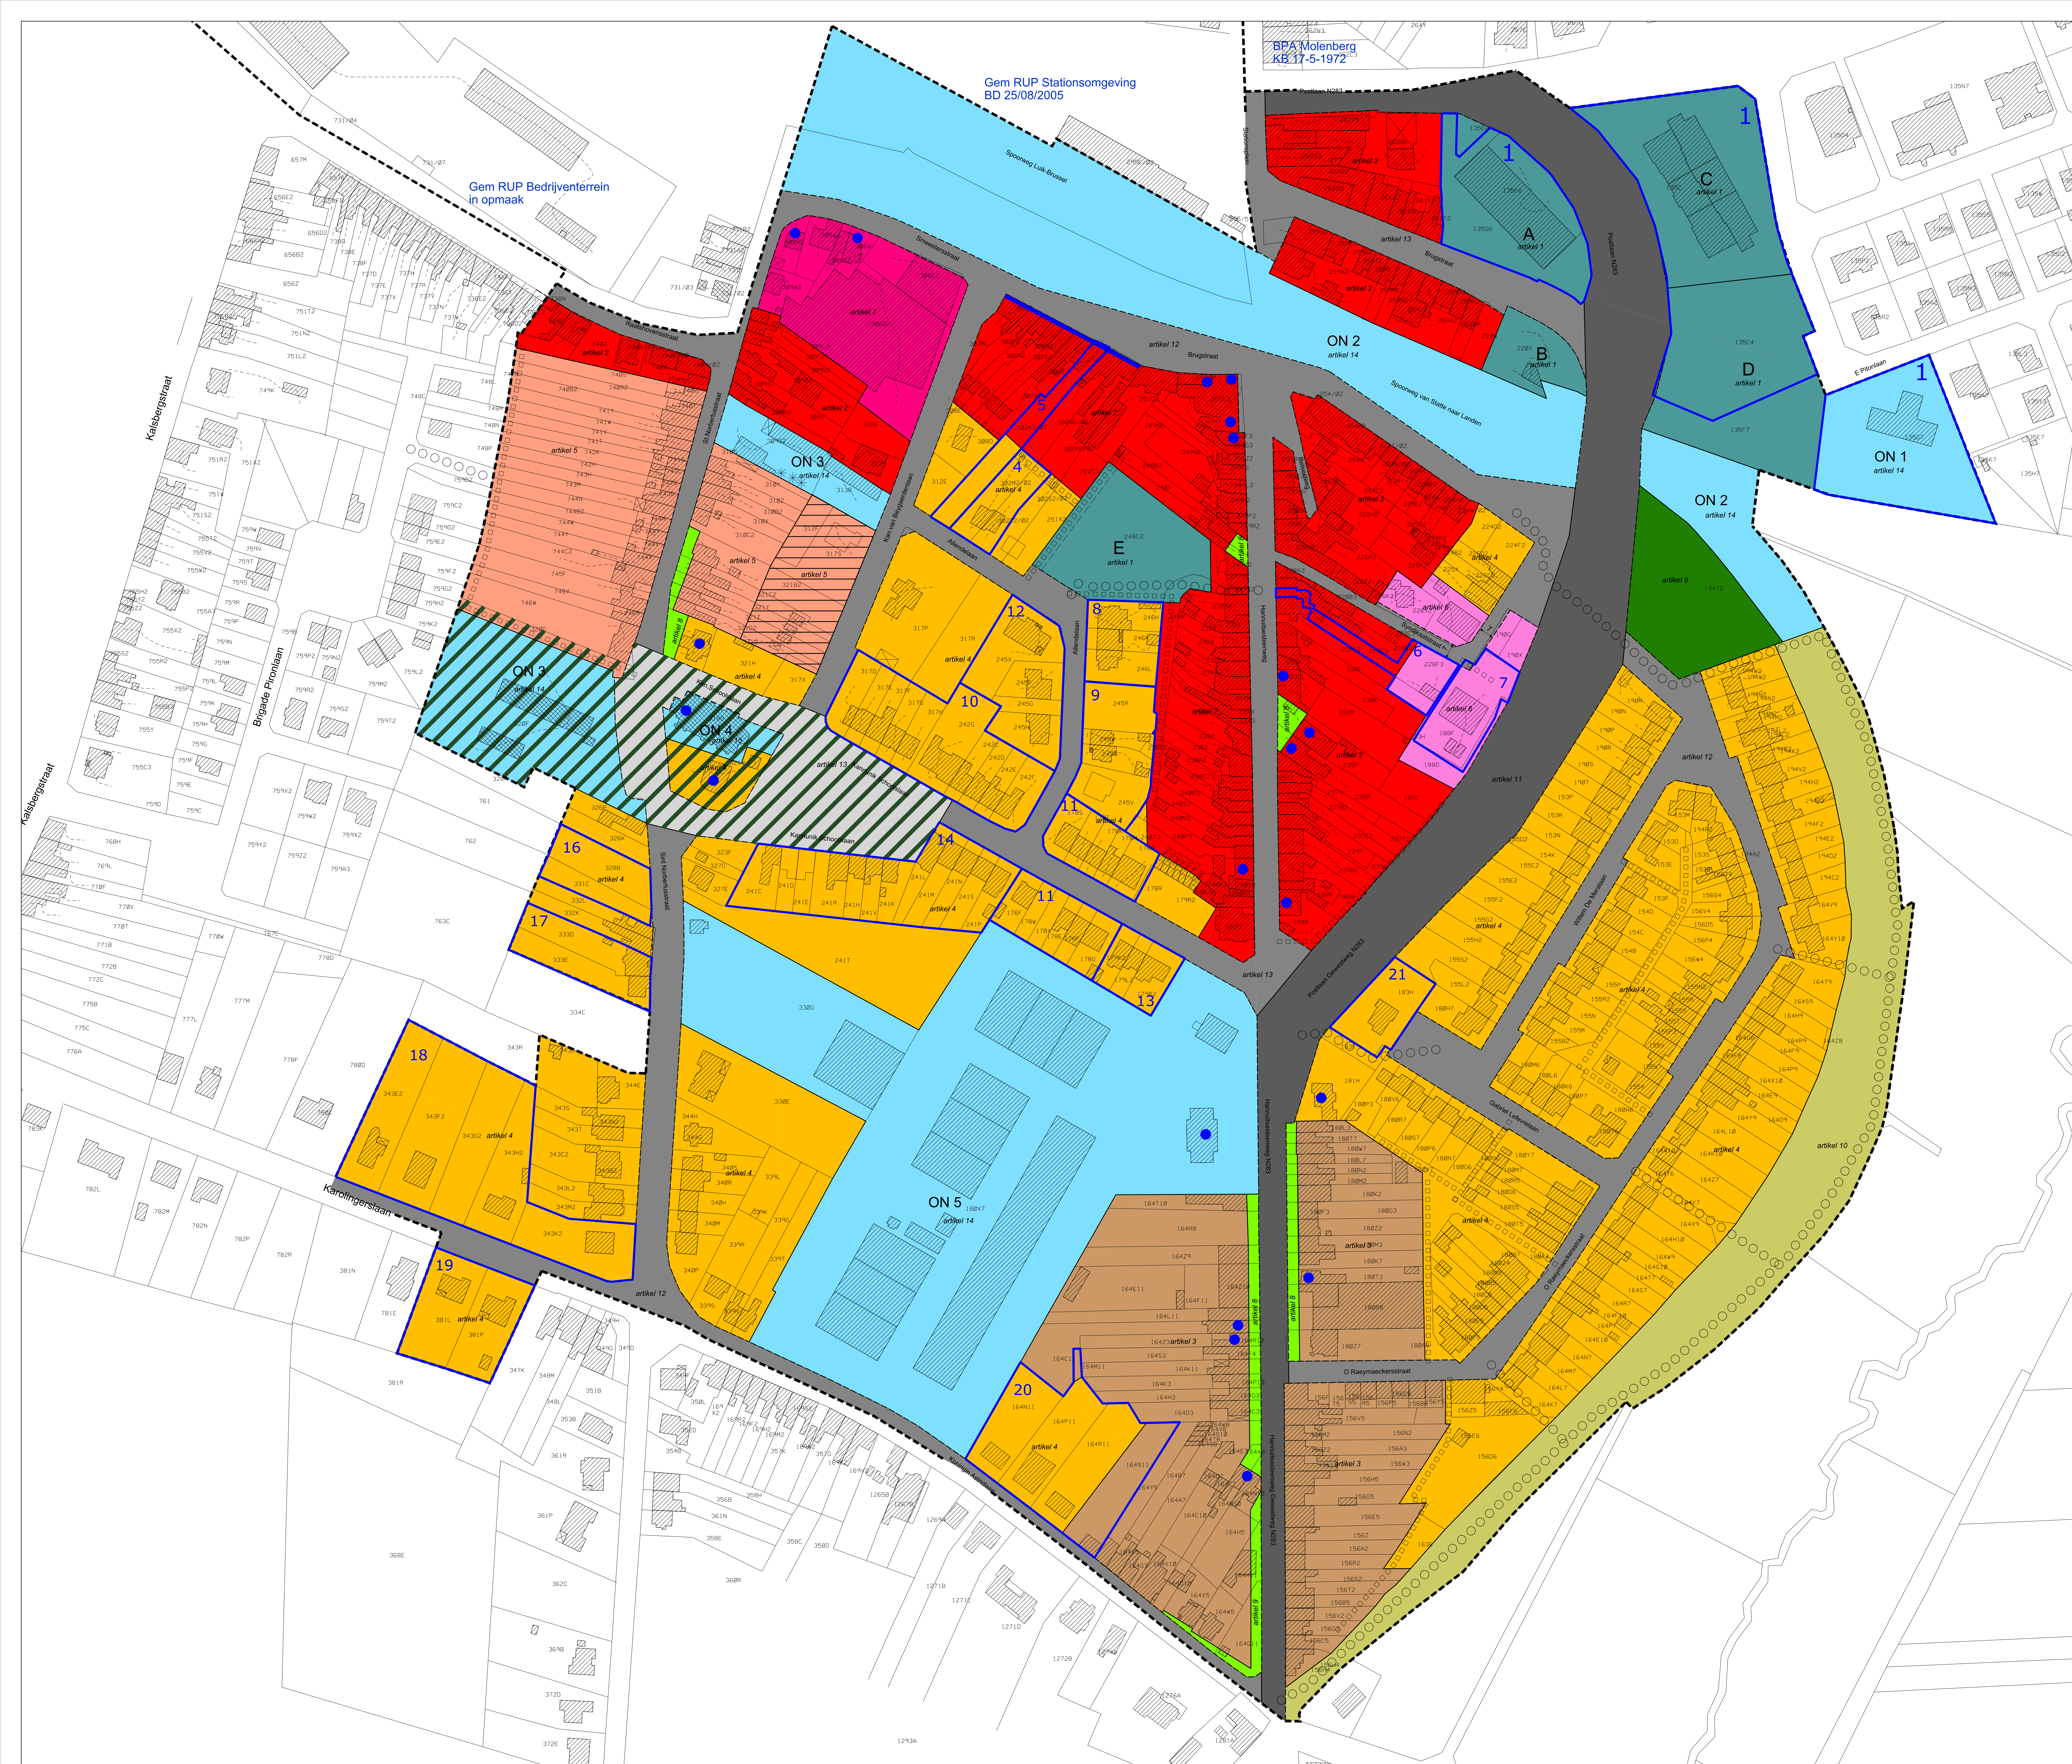
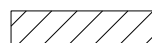
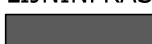


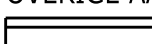

LEGENDE		
code	verklaring	art.
ALGEMENE BEPALINGEN		
	bestaande percelsgrens bestaand privaat gebouw	
	grens van het ruimtelijk uitvoeringsplan	
	rooilijn	
	grens der bestemmingszone	
	verplichte bouwlijn voor hoofdgebouwen voor rooilijn	
WONEN		
	zone voor wonen - specifieke typologie in park	1
	zone voor wonen - specifieke typologie in park	1
	zone voor gemengde functies - centrumas	2
	zone voor gemengde functies	3
	zone voor wonen	4
	zone voor wonen: smalle rijwoningen Sint Norbertusstraat	5
	zone voor wonen rond erf Syndicaatstraat	6
	projectzone	7
	zone voor voortuinen	8
OVERIG GROEN		
	zone voor groengebied	9
	zone voor voormalige spoorwegzone-groene randzone met fietspad	10
LIJNINFRASTRUCTUUR		
	zone voor hoofdontsluitingsweg	11
	zone voor wegen	12
	zone voor centrumplein	13
GEMEENSCHAPSVOORZIENINGEN - NUTSVOORZIENINGEN		
	zone voor openbaar nut ON1	14
	zone voor openbaar nut ON2	14
	zone voor openbaar nut ON3	14
	zone voor openbaar nut ON4	14
	zone voor openbaar nut ON5	14
OVERIGE AANDUIDINGEN		
	overdruk samenvoeging	5
	te behouden boom	14
	beeldbepalend gebouw	17
	waardevolle gevelwand	17
	ruimtelijke eenheid in groenstructuur	18
	ontsluiting gemotoriseerd verkeer	15
	voetgangersdoorsteek	16
	op te heffen verkeersvallen	

1. Verkeveling 1968/NV/IC - 354/FL/43
2. Gedachtelij 1968/NV/IC - 354/FL/43
3. Verkeveling 1968/NV/IC - 354/FL/43
4. Verkeveling 1968/NV/IC - 354/FL/43
5. Verkeveling 1968/NV/IC - 354/NK/1
6. Verkeveling 2005/626
7. Verkeveling 1970/466
8. Verkeveling 1977/61 - 354/GL/26
9. Verkeveling 1978/NV/5 - 354/VK/23
10. Verkeveling 1979/NV/6 - 354/VK/47
11. Verkeveling 1980/NV/1 - 354/GU/26
12. Verkeveling 1966/NV/33 - 354/GL/41
13. Verkeveling 1966/NV/33 - 354/GL/41
14. Verkeveling 1966/NV/32 - 354/GL/39
15. Verkeveling 1965/NV/25bis - 354/GL/38
16. Verkeveling 1965/NV/25 - 354/GL/38
17. Verkeveling 1963/N/3
18. Verkeveling 1973/NV/74 - 354/GL/74
19. Verkeveling 1973/NV/74 - 354/GL/74
20. Verkeveling 1994/NV/194
21. Verkeveling 1975/NV/IA - 354/GL/23

PROVINCIE Vlaams-Brabant GEMEENTE Landen	GEZIEN EN GOEDGEKEURD DOOR DE GEMEENTERAAD IN VERGADERING VAN de SECRETARIS de VOORZITTER Renaat Kamers Eddy Vandenbosch
	HET COLLEGE VAN BURGEMEESTER EN SCHEPENEN BEVESTIGT DAT ONDERHAVIG PLAN TER INZAKE VAN HET PUBLIEK OP HET GEMEENTHUIS WERD NERGELEGD VAN TOT de SECRETARIS de BURGEMEESTER Renaat Kamers Kris Colsoul
DE ONTWERPER Inge Gorissen	GEZIEN EN GOEDGEKEURD DOOR DE GEMEENTERAAD IN VERGADERING VAN de SECRETARIS de VOORZITTER Renaat Kamers Eddy Vandenbosch

Ruimtelijk Plan van de gemeente Landen
 Ruimtelijk Plan opgenomen in het register
 conform het besluit van de Vlaamse Regering
 van 03/05/2020, gewijzigd op 07/07/2020,
 07/11/2020, 20/04/2020 en 21/06/2020

PROJECT

INDEL

Gem Ruimtelijk UitvoeringsPlan

'St Norbertus'

Grafisch Plan

PROJECT NUMMER:

HLS3070

SCHAAL:

1:1000

FORMAT:

PLAAT:

COMP.

INDEX:

ROZ:

1

4

F

AO

OPMERKINGEN:
























INDEX

04.01.18

WEG302828

NUMMERING