

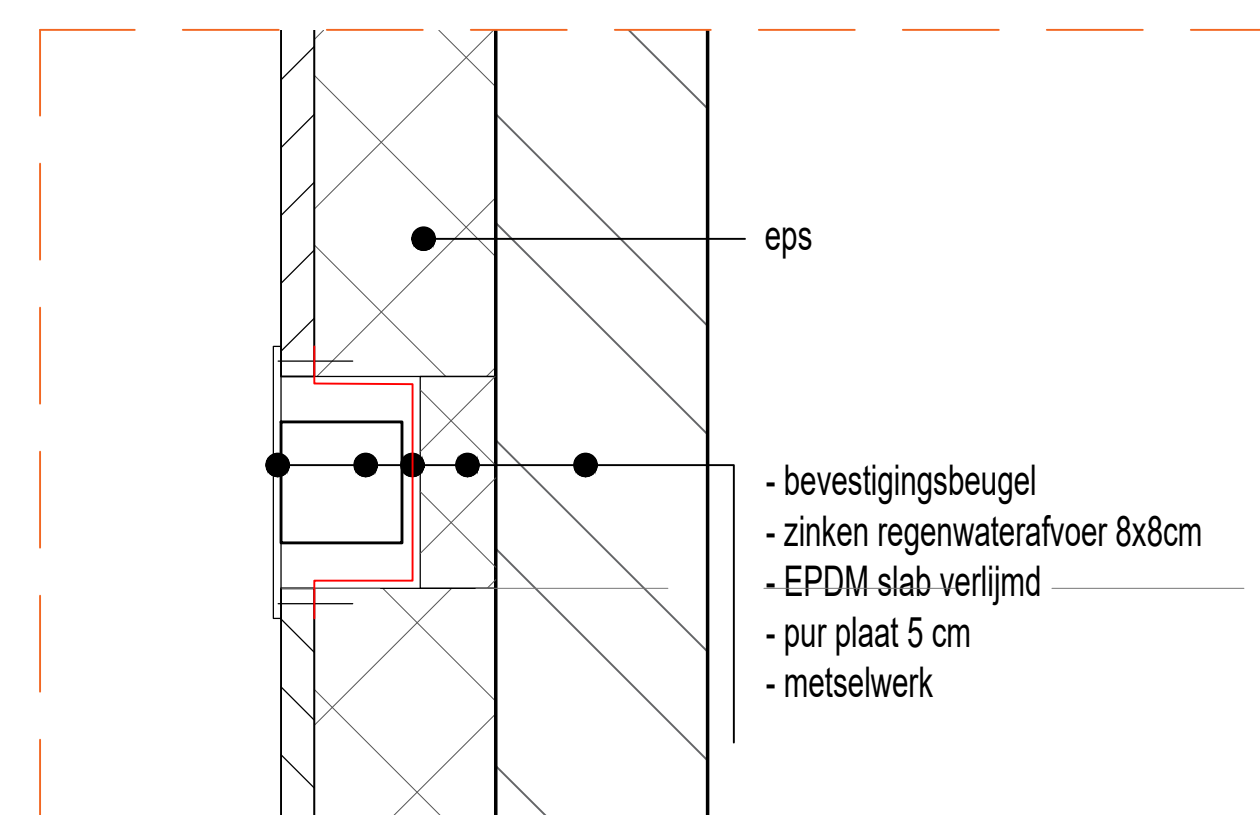
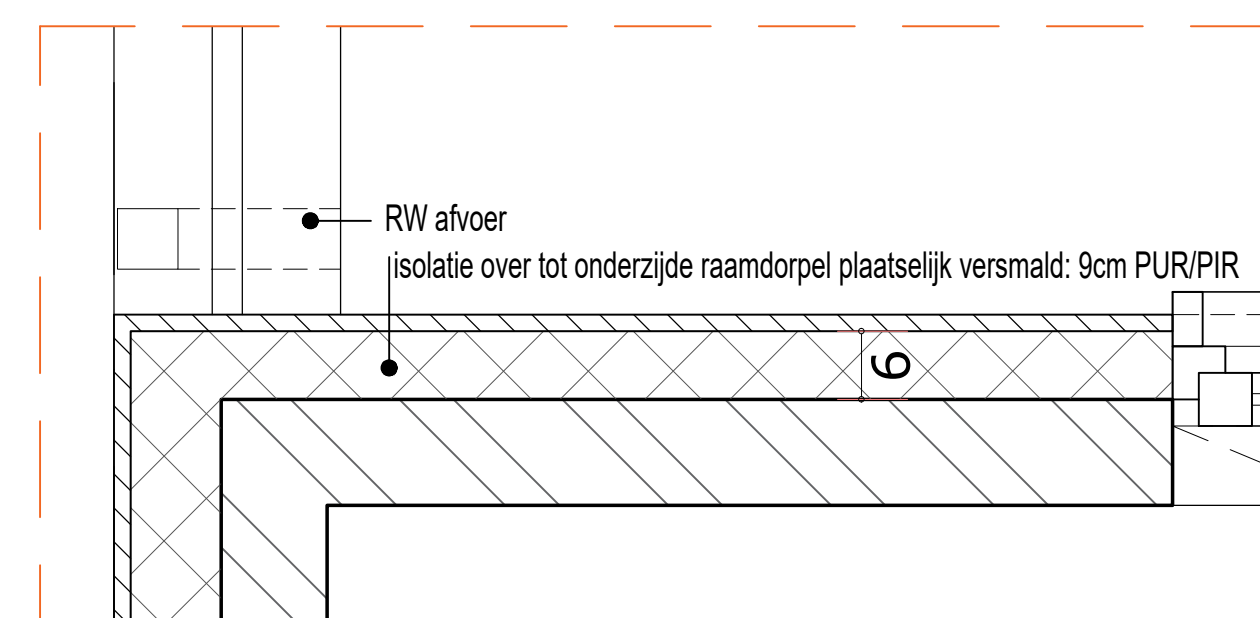


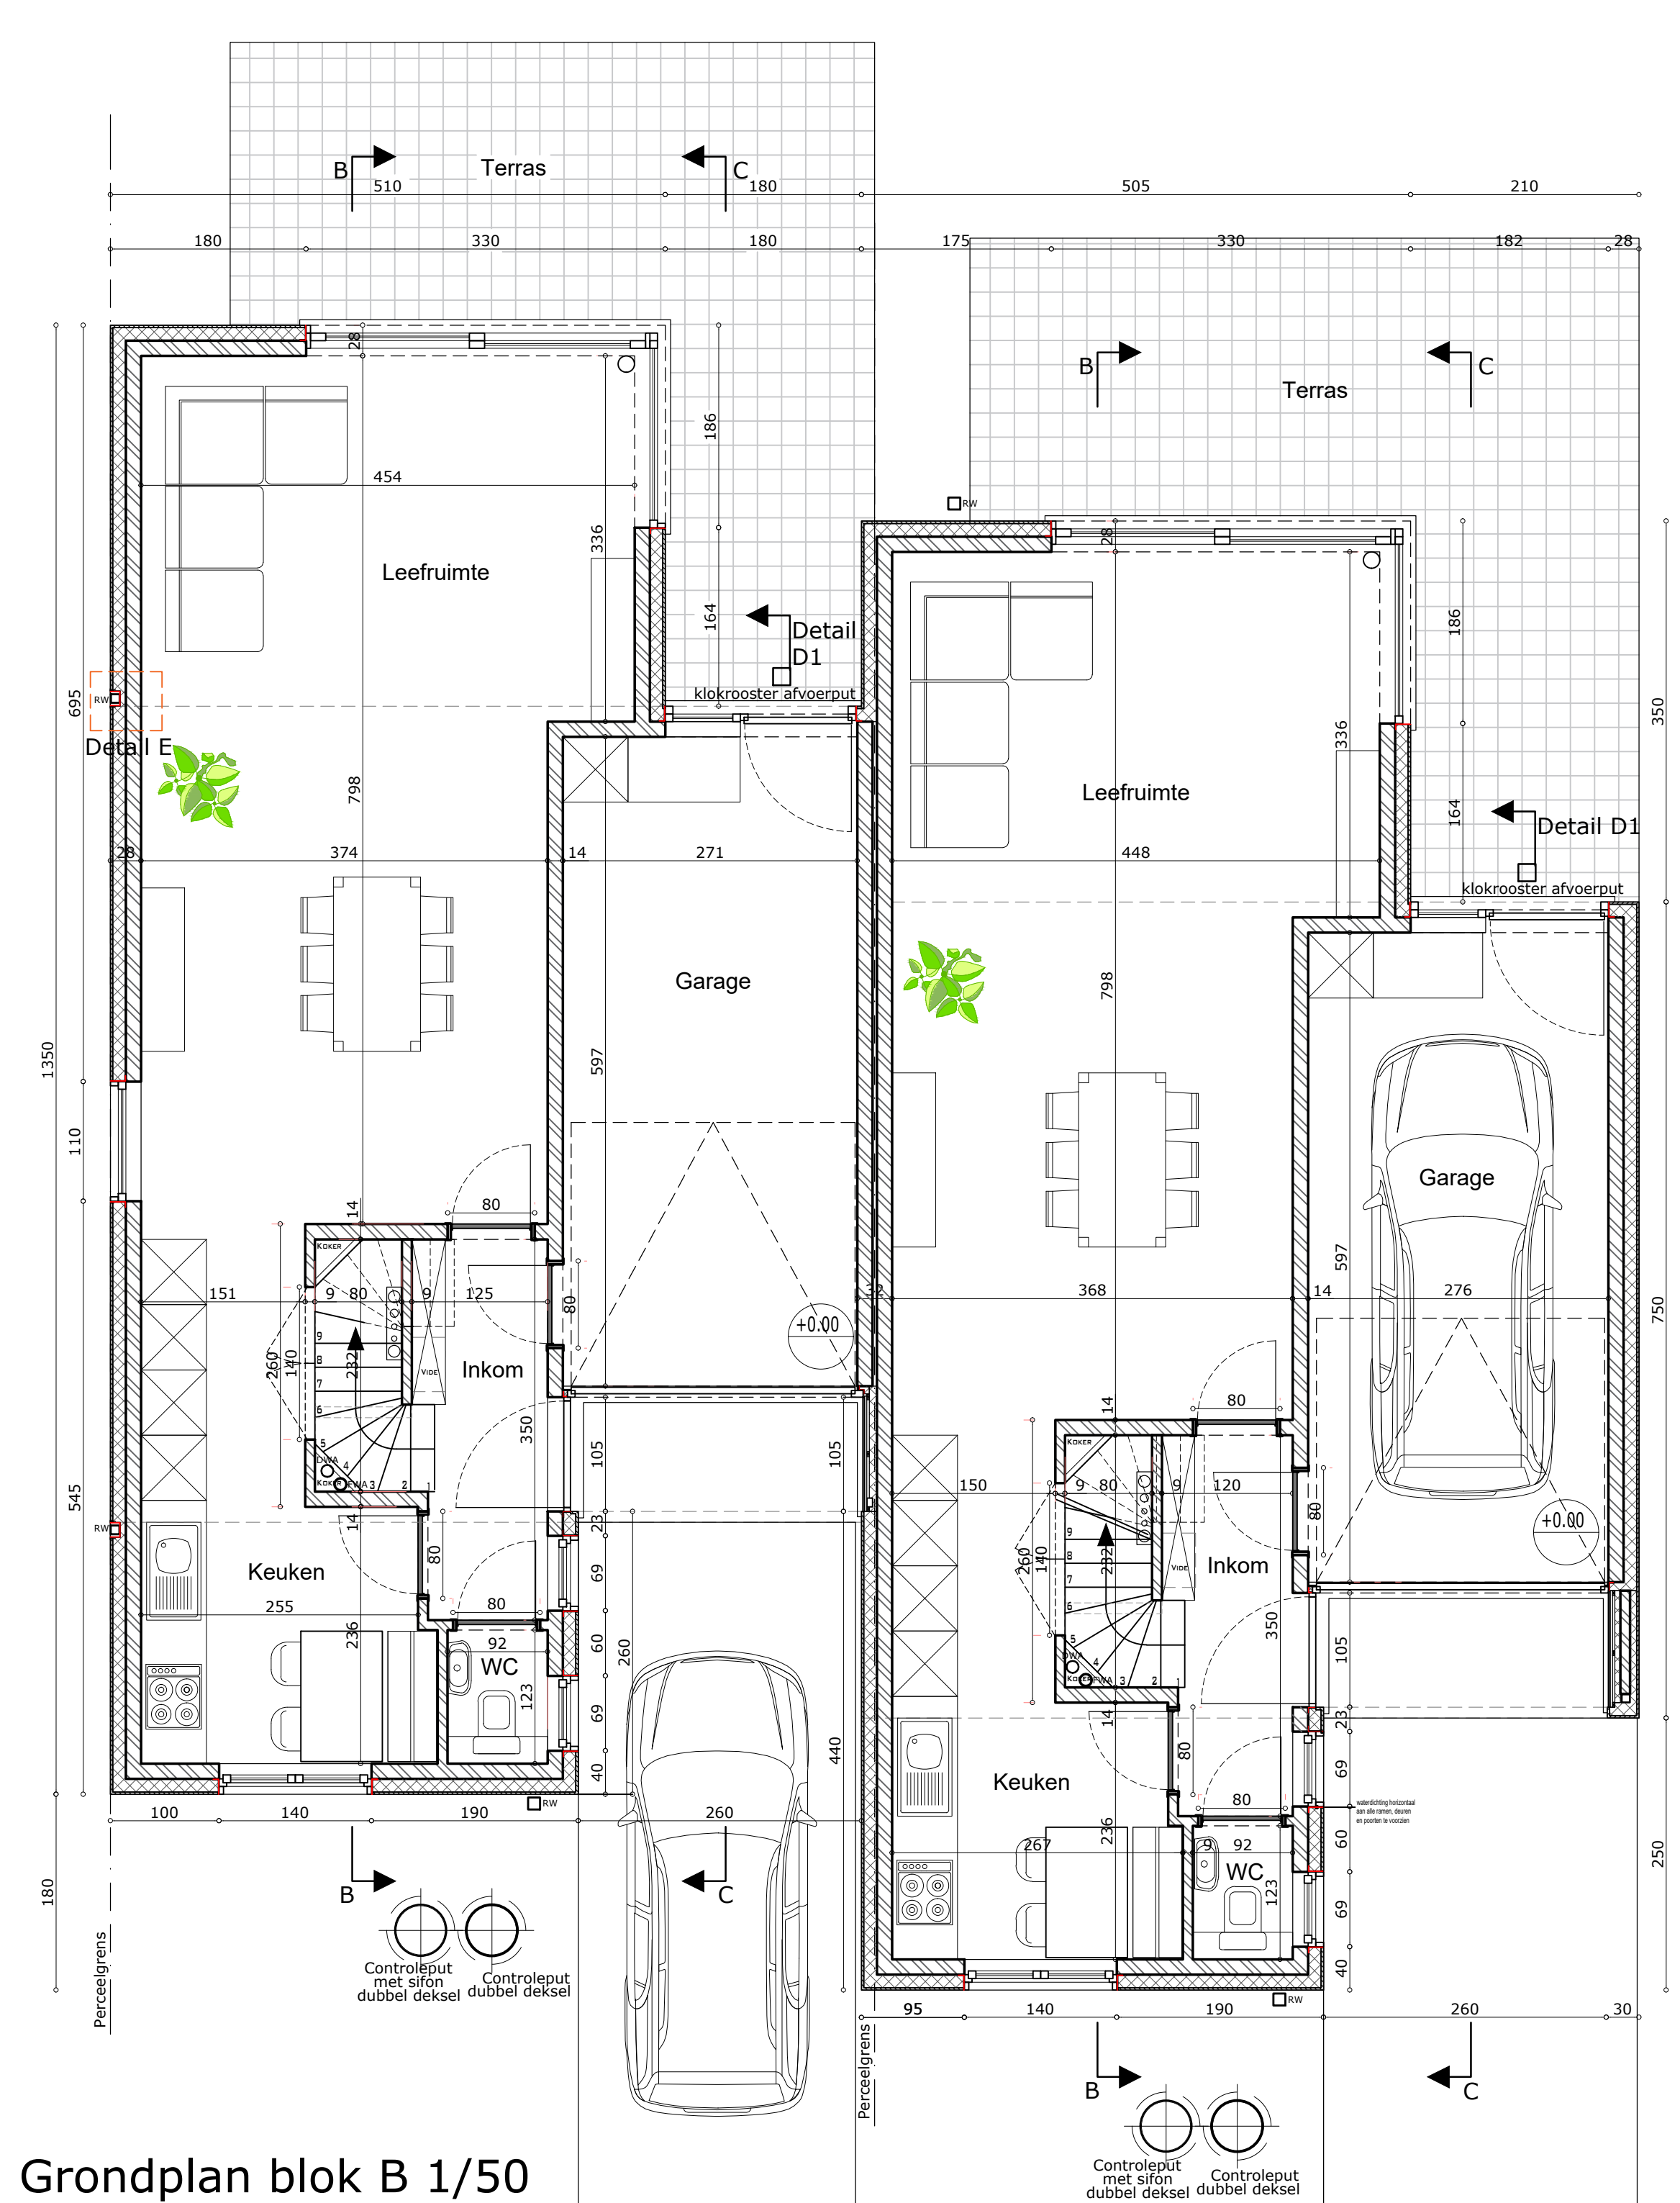

- LEGENDE**
- | | |
|---|---------------------------------------|
|  | Aanduiding wanden en vloeren in beton |
|  | Aanduiding isolatie |
|  | Aanduiding metselwerk |
|  | Aanduiding steenstrips |
|  | Aanduiding perceelsgrens |

- alle technische locaties : verwarming, lift- en machinekamer, dienen voorzien te worden van een afdoende verluchting rechtstreeks naar de buitenlucht. Dit volgens de vigerende normen en regelgeving.
- alle installaties (elektriciteit, lift, verwarming,...) dienen aan de geldende voorschriften te voldoen.
- alle brandwerende constructies moeten geplaatst worden door een erkend plaatsier conform de richtlijn in het desbetreffende voorschrift.
- alle plannen en tekeningen bijeen steeds eigendom van de ontwerper; ze mogen niet gepubliceerd worden noch aan derden overhandigd worden zonder voorafgaandelijke schriftelijke toestemming van de ontwerper.
- de ontwerper wijkt elke verantwoordelijkheid af, indien er niet gebouwd wordt volgens de door hem opgegeven plannen.
- alle maten dienen door de uitvoerder(s) ter plaatse nagezien en gecontroleerd; eventuele fouten op de plannen dienen door de aannemer gemeld te worden aan de ontwerper.
- de aannemer staat in voor de stabiliteitsstudie die hij laat opmaken door een in België erkend ingenieur, alle funderingen, balken, kolommen en vloerplaten worden uitgevoerd volgens de stabiliteitsstudie van de ontwerper.
- alle funderingen dienen telkens voort tot vaste, draagkrachtige bodem met een minimale draagkracht conform de stabiliteitsstudie van de ingenieur.
- alle muuren in aanraking met de grond worden afgeplaatst en twee maal geconcreteerd.

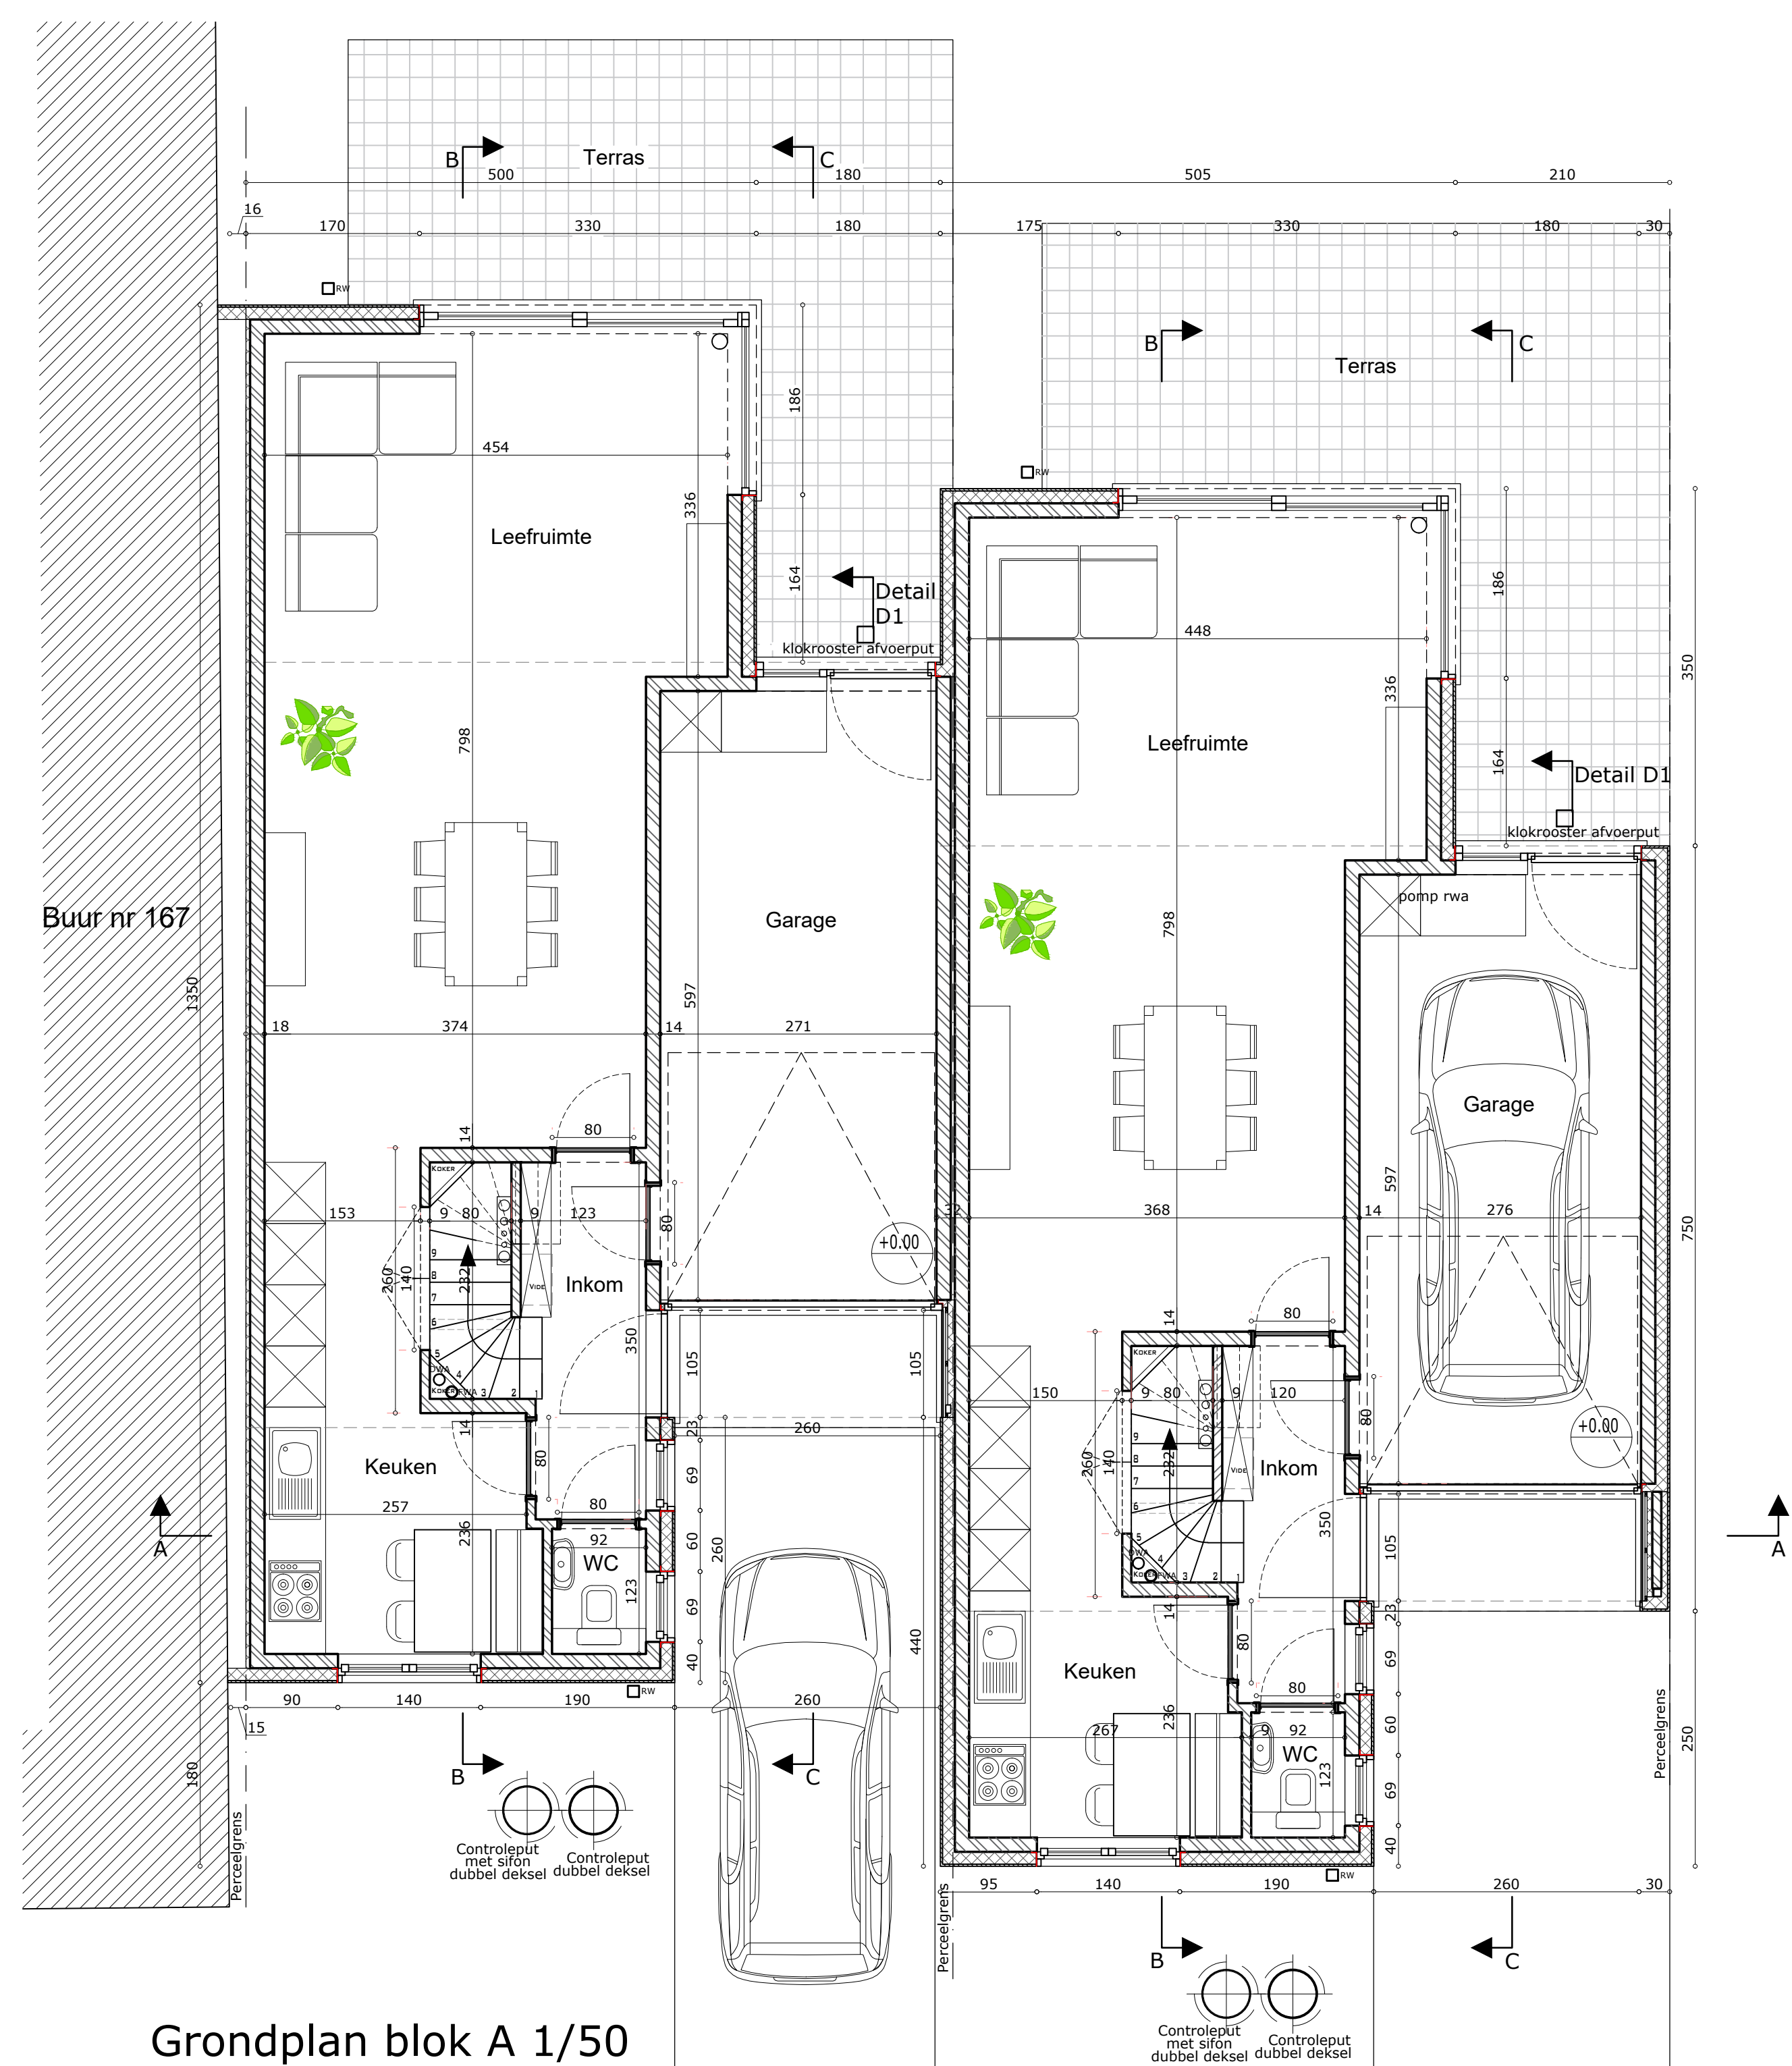

n.v. Vyvey & partners architectenbureau	
kasseln 1 8021 Nieuwveert T +32 (0) 16 222 150	T +32 (0) 16 222 151 architect@bureau-vyvey.be www.architectenbureau.vyvey.be
onderwerp Bouwen van 4 koppelwoningen	
gegevens van de bouwplaats > adres Lombardijdselaan 169-171 8434 Lombardijde > omringend Oostende > provincie West-Vlaanderen > kadastraal afd. 10 sectie B nr(s) 3272/24	
gegevens van de bouwheer > naam Heyeke BVBA	doorstuurnummer 8262GWL
vertegenwoordiger(s) Dhr. Frederiek Franck	
> adres Prins Karelstraat 28 8670 Koksijde frederiekfrank@telenet.be > e-mail 0477/71 31 70 > nv/gsm 050/ 42 72 70 > fax 050/ 42 72 70	
voor afkloof,	
bouwheer	architect
aannemer	
inhoud grond- en verdiegingsplan Detail F Detail E	schaal 1/50 1/10 1/5
wijzigingen EERSTE UITGAVE plannummer 02/04 wordt 02/05	index datum A 08.07.2016 B 09.09.2016 C D E F G H
fase UITVOERINGSPLANNEN	plannummer index 02/05 A