Hasselt 11° afd. Stevoort

Sectie B nr(s). 470 L, 470 N, 470 P

' Aen de Hompele Pomp '

VERKAVELINGSPLAN

Schaal 1/500

Gemeten en opgemaakt door
ondergetekende ing.-landmeter-expert,
beëdigd door de RB van eerste
aanleg van Tongeren

Peter Gijsen
Lan 040136

LEGENDA VERKAVELING

- zone privatieve achtertuinen
- zone privatieve voortuinen
- zone hoofdgebouw 2 bouwlagen
- zone hoofdgebouw 1 bouwlaag

LEGENDE

- muur
- gebouw
- wegas
- afsluiting betonplaten
- afsluiting gladde draad
- talud
- haag
- perceelsgrens
- BS bestaande steen
- polygoonpunt
- verlichtingspaal
- verkeersbord
- reflector
- straatkolk
- onderzoeksschouw
- loofboom hoog
- fruitboom hoog
- naaldboom hoog
- loofboom ontwerp
- betonstraatstenen
- betonverharding
- asfaltverharding
- steenslag
- betonstraatstenen ontwerp
- gras ontwerp
- hydrant
- merkteken water
- kabelTV-kast
- elektriciteitskast

Coördinatentabel (Lambert 72)

NR	X	Y
1	212553.471	179722.289
2	212563.767	179756.827
3	212571.273	179782.010
4	212632.781	179780.072
5	212639.623	179742.190
6	212619.709	179713.254
7	212614.934	179712.661
8	212610.204	179711.014
9	212605.338	179709.878
10	212602.996	179709.902
11	212600.343	179709.929
12	212590.442	179711.339
13	212585.976	179712.314
14	212577.635	179714.134
15	212572.371	179715.680
16	212566.230	179717.484
17	212581.795	179747.296
18	212579.077	179752.263
19	212595.212	179743.296
20	212614.013	179746.859
A	212575.158	179725.030
B	212588.574	179721.031
C	212585.976	179712.314
D	212577.635	179714.134
E	212572.372	179715.685

MODELDWARSPROFIEL

Schaal 1/100

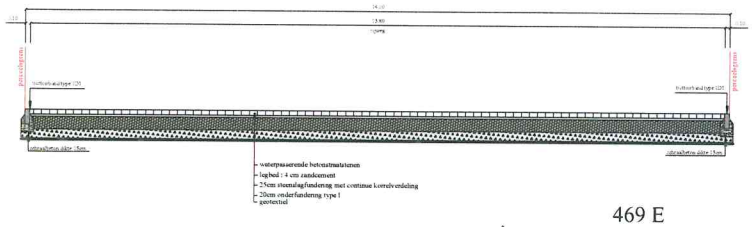

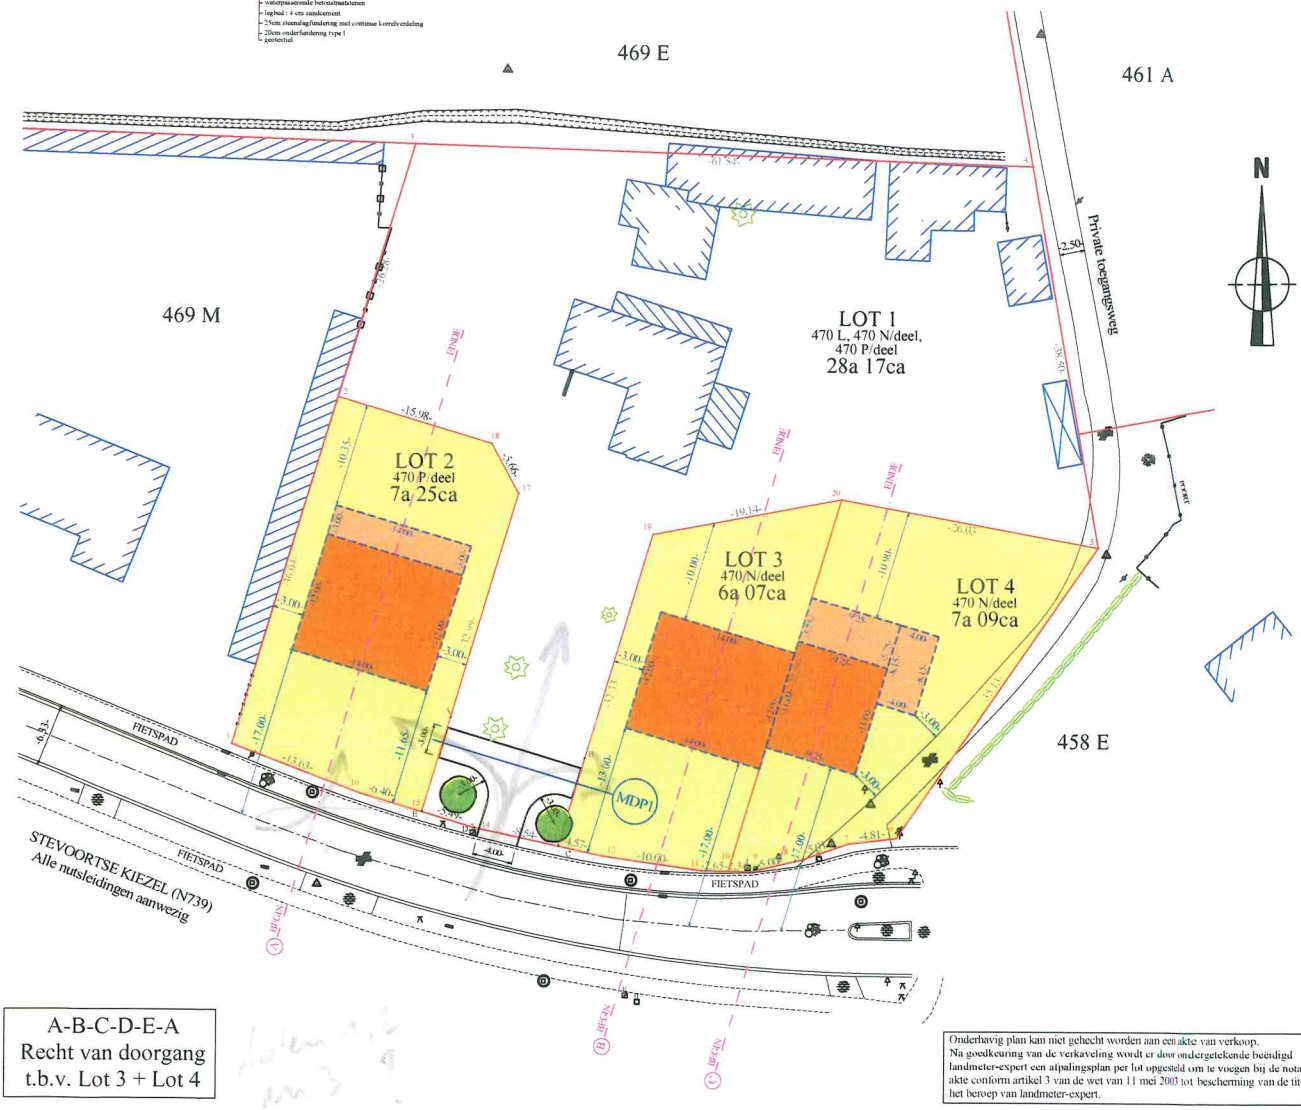

A-B-C-D-E-A
Recht van doorgang
t.b.v. Lot 3 + Lot 4

Onderhavig plan kan niet gehecht worden aan een akte van verkoop.
Na goedkeuring van de verkaveling wordt er door ondergetekende beëidigd landmeter-expert een afpalingsplan per lot opgesteld om te voegen bij de notariële akte conform artikel 3 van de wet van 11 mei 2003 tot bescherming van de titel en het beroep van landmeter-expert.

Datum: 02/04/2015
Dossiernummer: 150009.2
Getekend: JK

File: S:\02 - OPMETINGEN\01 OPMETINGEN Hasselt\11 Stevoort\150009 Cuulier Marleen Stevoortse Kiezel 330 te Hasselt\150009 Cuulier Marleen Stevoortse Kiezel Hasselt.dwg

" © De algemene Administratie van de Patrimoniumdocumentatie is enige eigenaar van de kadastrale gegevens 1.1.2014 die op dit document voorkomen"

Geotec
INFRA -TOPOGRAFIE-RUIMTE-EXPERTISE O.G.
Riemsterweg 117, B-3742 Bilzen
T. 089/51.53.43 F. 089/51.53.44
website: www.geotec.be
e-mail: info@geotec.be