

gemeente : **PUTTE 1<sup>o</sup>afd.**

**OPMETINGSPLAN**

Plan ID. 12029 / 10569

Lot	Ligging	Aard	Sie	Kadaster Nummer	Oppervlakte
1	Leuvensebaan	bouwgrond	C	446 G - deel	7 a 83 ca
gereserveerde perceelsidentificatie : <b>C 953 A</b> P0000					
2	Leuvensebaan	bouwgrond	C	446 G - deel	9 a 00 ca
gereserveerde perceelsidentificatie : <b>C 953 B</b> P0000					
3	Leuvensebaan	bouwgrond	C	446 G - deel	9 a 00 ca
gereserveerde perceelsidentificatie : <b>C 953 C</b> P0000					
4	Leuvensebaan	bouwgrond	C	delen van 446 F & 446 G	8 a 61 ca
gereserveerde perceelsidentificatie : <b>C 953 D</b> P0000					
5	Schrieksesteenweg	bouwgrond	C	delen van 446 F & 446 G	4 a 74 ca
gereserveerde perceelsidentificatie : <b>C 953 E</b> P0000					
6	Schrieksesteenweg	bouwgrond	C	446 G - deel	6 a 67 ca
gereserveerde perceelsidentificatie : <b>C 953 F</b> P0000					
7	Schrieksesteenweg	bouwgrond	C	446 G - deel	12 a 66 ca
gereserveerde perceelsidentificatie : <b>C 953 G</b> P0000					
8	Steekheide	grasland	C	446 G - deel	26 a 78 ca
gereserveerde perceelsidentificatie : <b>C 953 H</b> P0000					
9B	Leuvensebaan 179 hoek Schrieksesteenweg	horecagebouw op en met grond	C	446 F - deel	10 a 82 ca
gereserveerde perceelsidentificatie : <b>C 953 K</b> P					
10	Schrieksesteenweg en Steekheide	grasland	C	delen van 445 B & 445 C	48 a 76 ca
gereserveerde perceelsidentificatie : <b>C 953 L</b> P0000					
11	Steekheide	grasland	C	448 & delen van 445 B & 445 C	66 a 55 ca
gereserveerde perceelsidentificatie : <b>C 953 M</b> P0000					


Opgemaakt door :

**BVBA Landmeter GEENS Fr.**  
Schrieksebaan 284  
3140 Keerbergen  
Tel/Fax : 015/23 50 98

**GEENS François**  
Landmeter-expert (LAN 040309)  
Wettelijk bevoegd door de Raad van  
Eerste Aanleg te Leuven op 24.04.1995


Keerbergen, 17 januari 2019.

**SITUATIEPLAN**

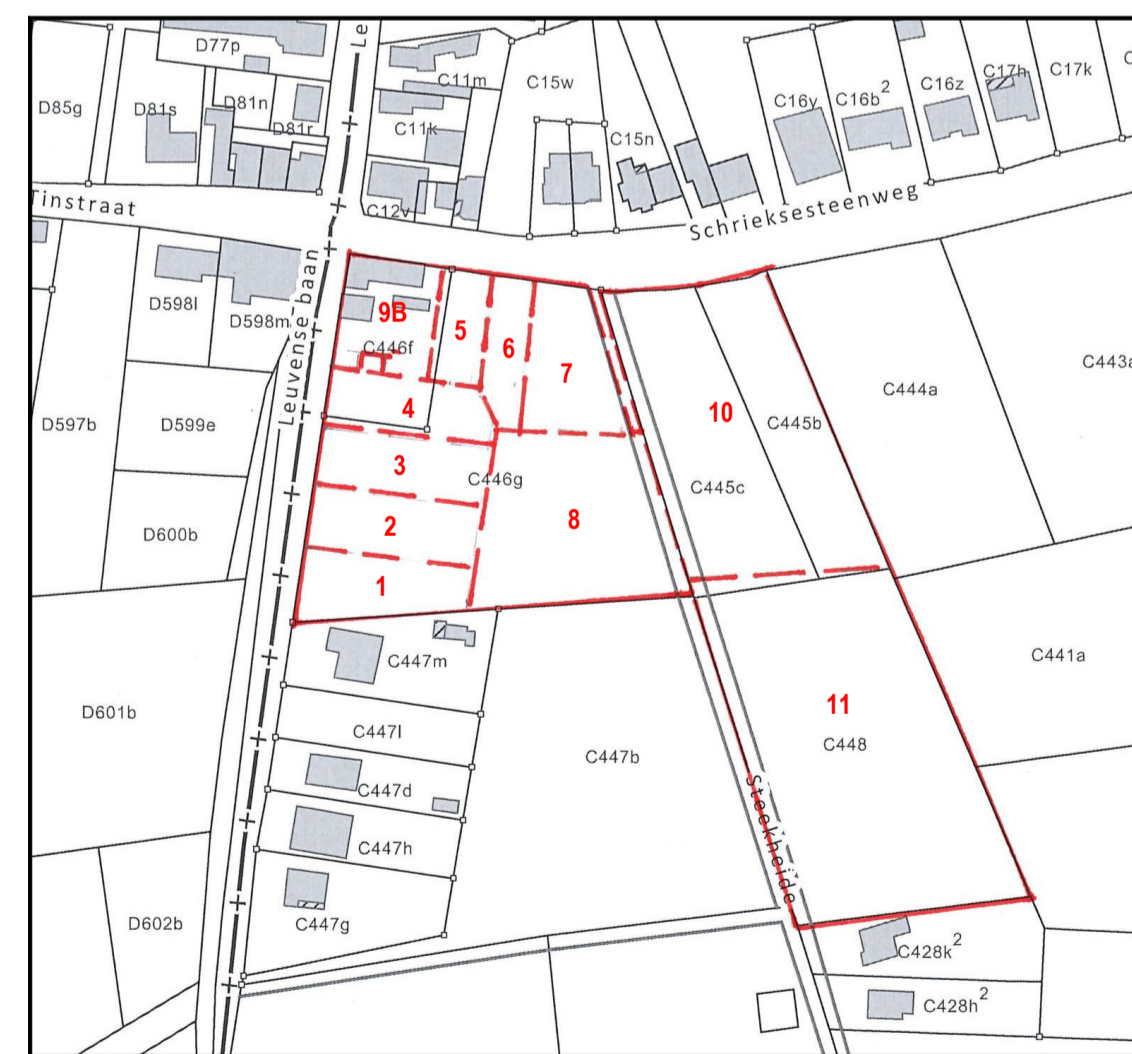

Sectie C

Schaal: 1/2500

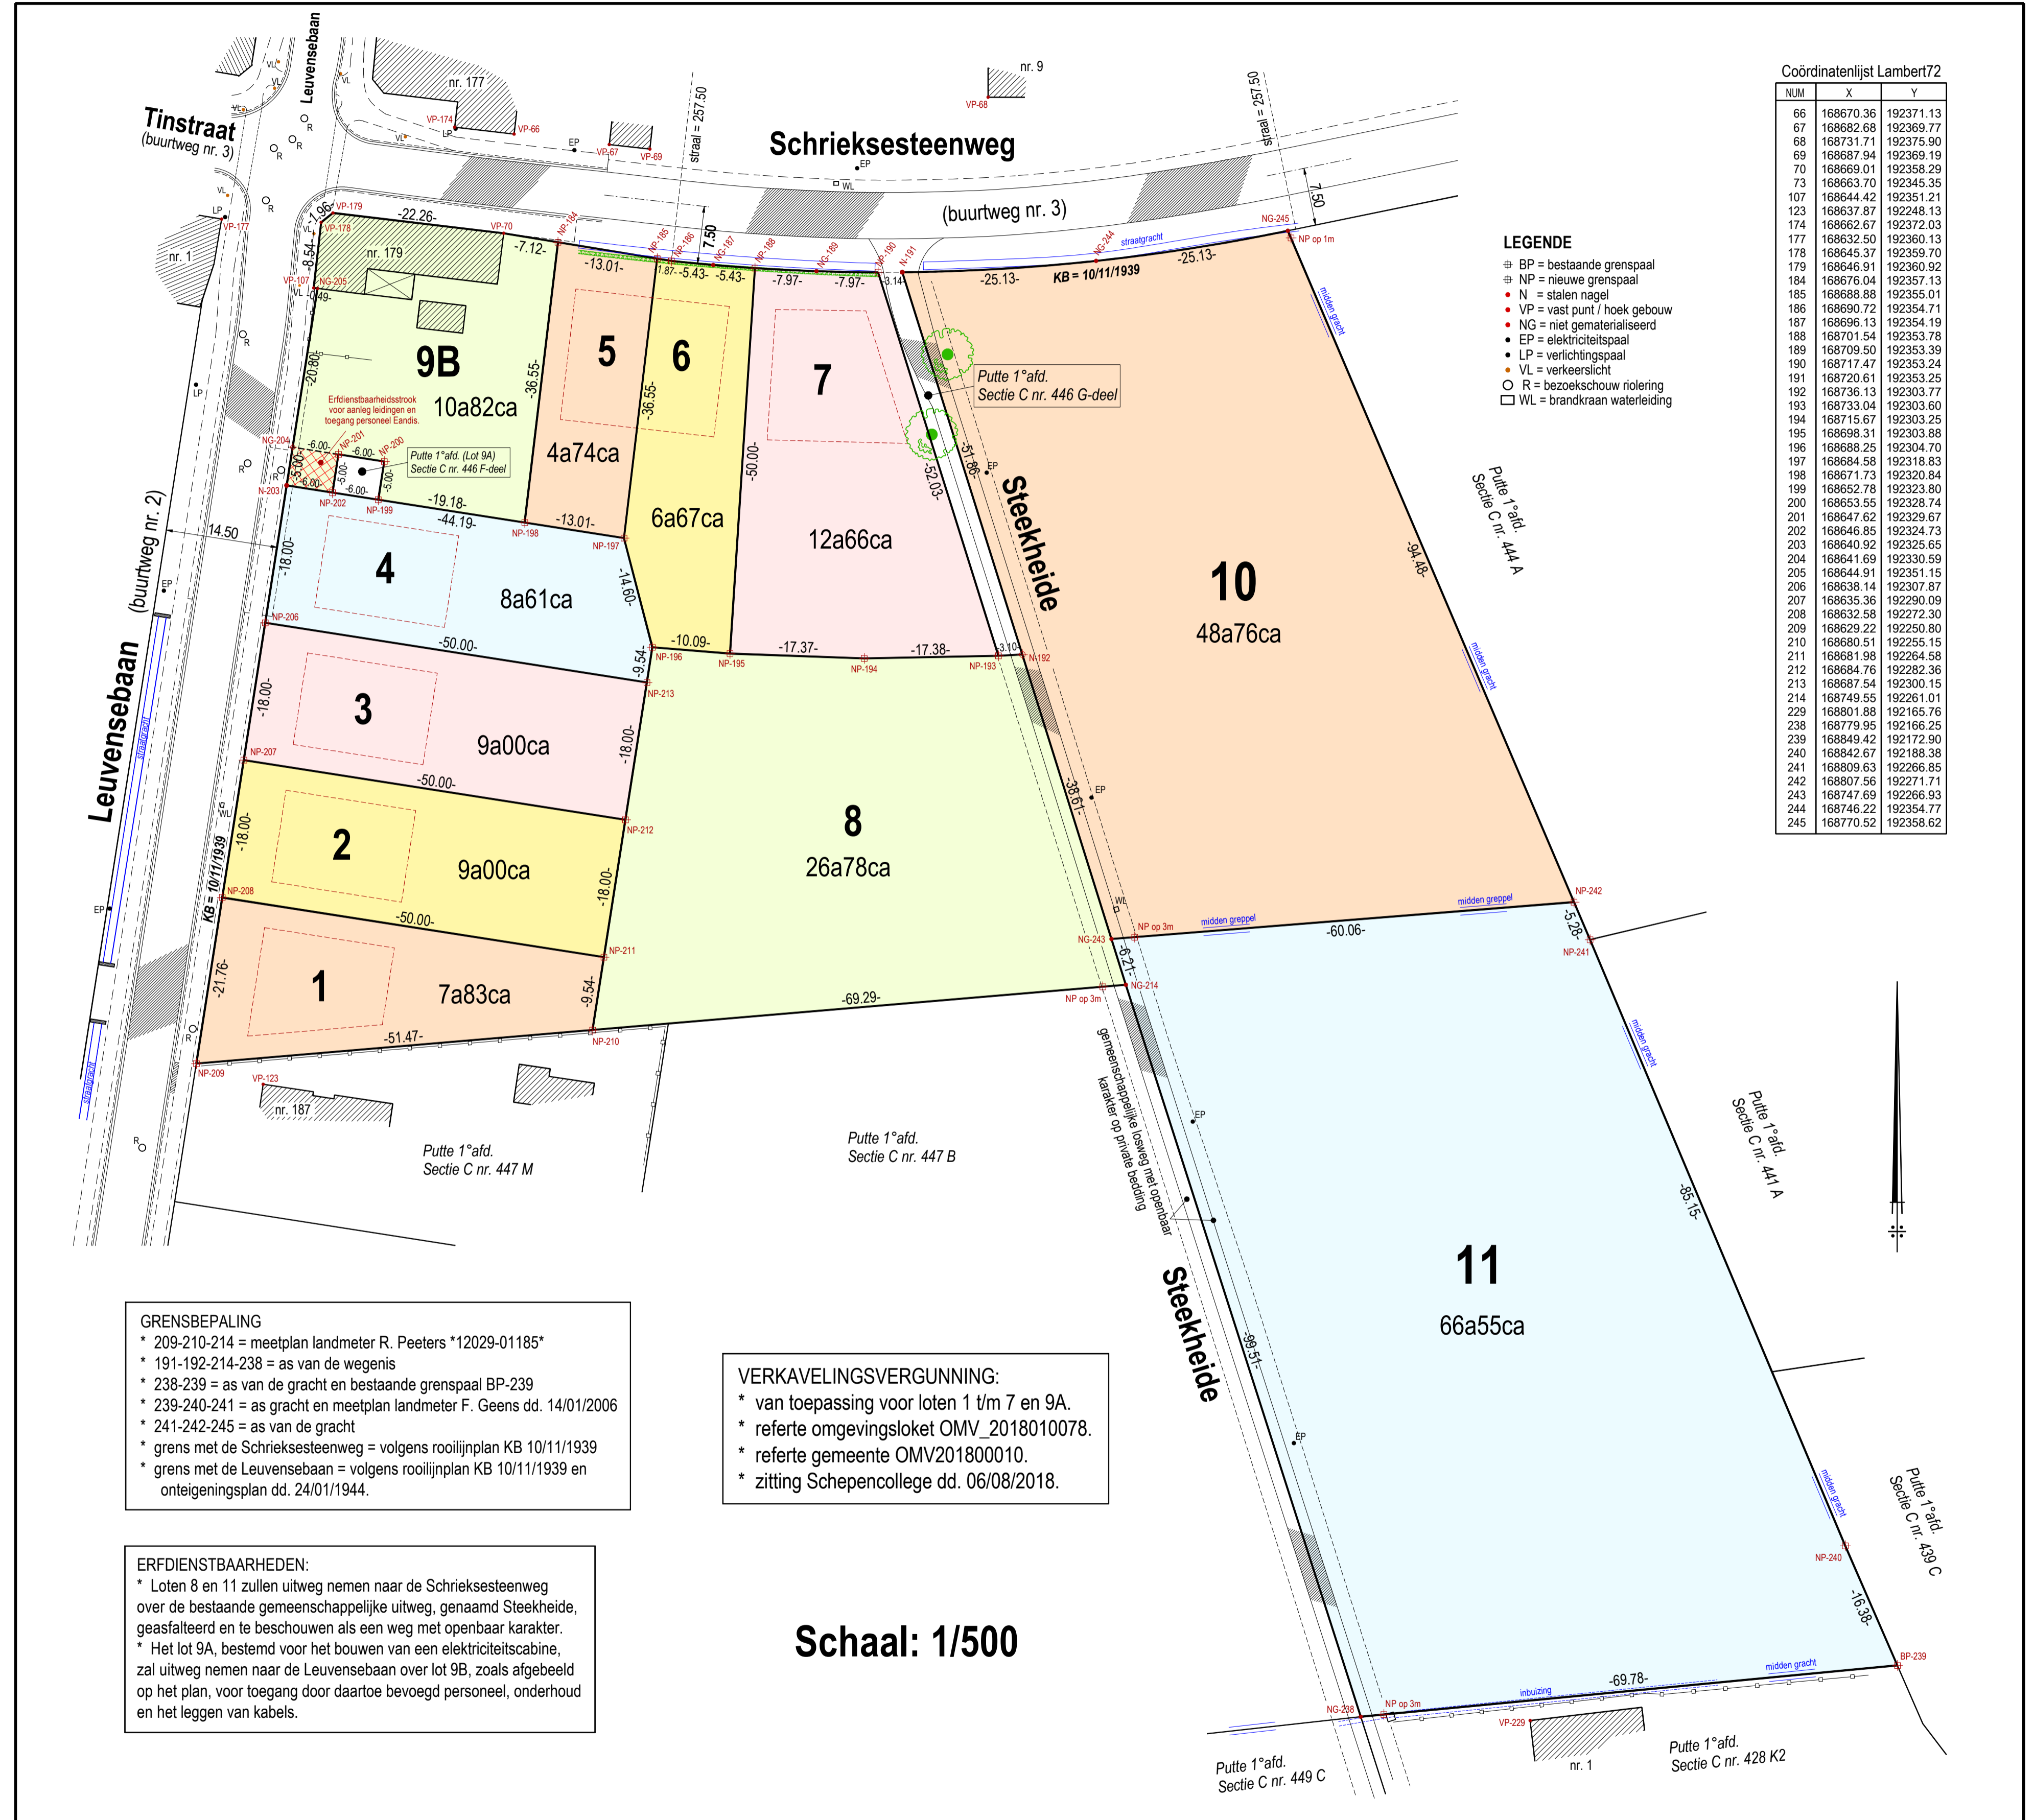

Coördinatenlijst Lambert72

NUM	X	Y
66	168670.36	192371.13
67	168682.68	192369.77
68	168731.71	192375.90
69	168687.94	192369.19
70	168669.01	192358.29
73	168665.70	192345.35
107	168644.42	192351.21
123	168637.87	192248.13
174	168662.67	192372.03
177	168632.50	192360.13
178	168645.37	192359.70
179	168646.91	192360.92
184	168676.04	192357.13
185	168688.88	192355.01
186	168690.72	192354.71
187	168696.13	192354.19
188	168701.54	192353.78
189	168709.50	192353.39
190	168717.47	192353.24
191	168720.61	192353.25
192	168736.13	192303.77
193	168733.04	192303.60
194	168715.67	192303.25
195	168696.31	192303.88
196	168688.25	192304.70
197	168684.58	192318.83
198	168671.73	192320.84
199	168652.78	192323.80
200	168653.55	192328.74
201	168647.62	192329.67
202	168646.85	192324.73
203	168640.92	192325.65
204	168641.69	192330.59
205	168644.91	192351.15
206	168636.14	192307.87
207	168635.36	192290.09
208	168632.58	192272.30
209	168629.22	192250.80
210	168680.51	192255.15
211	168681.98	192264.58
212	168684.76	192282.36
213	168687.54	192300.15
214	168749.55	192261.01
229	168801.88	192165.76
238	168779.95	192166.25
239	168848.42	192172.90
240	168842.67	192188.38
241	168809.63	192266.85
242	168807.56	192271.71
243	168747.69	192266.93
244	168746.22	192354.77
245	168770.52	192358.62

**LEGENDE**

- BP = bestaande grenspaal
- NP = nieuwe grenspaal
- N = stalen nagel
- VP = vast punt / hoek gebouw
- NG = niet gematerialiseerd
- EP = elektriciteitspaal
- LP = verlichtingspaal
- VL = verkeerslicht
- R = bezochtschouw riolering
- WL = brandkraan waterleiding

**GRENSBEPALING**  
 \* 209-210-214 = meetplan landmeter R. Peeters \*12029-01185\*  
 \* 191-192-214-238 = as van de wegenis  
 \* 238-239 = as van de gracht en bestaande grenspaal BP-239  
 \* 239-240-241 = as gracht en meetplan landmeter F. Geens dd. 14/01/2006  
 \* 241-242-245 = as van de gracht  
 \* grens met de Schrieksesteenweg = volgens rooilijnplan KB 10/11/1939  
 \* grens met de Leuvensebaan = volgens rooilijnplan KB 10/11/1939 en  
 onteigeningsplan dd. 24/01/1944.

**ERFDIENSTBAARHEDEN:**  
 \* Loten 8 en 11 zullen uitweg nemen naar de Schrieksesteenweg  
 over de bestaande gemeenschappelijke uitweg, genaamd Steekheide,  
 geasfalteerd en te beschouwen als een weg met openbaar karakter.  
 \* Het lot 9A, bestemd voor het bouwen van een elektriciteitscabine,  
 zal uitweg nemen naar de Leuvensebaan over lot 9B, zoals afgebeeld  
 op het plan, voor toegang door daartoe bevoegd personeel, onderhoud  
 en het leggen van kabels.

**VERKAVELINGSVERGUNNING:**  
 \* van toepassing voor loten 1 t/m 7 en 9A.  
 \* referre omgevingsloket OMV\_2018010078.  
 \* referre gemeente OMV201800010.  
 \* zitting Schepencollege dd. 06/08/2018.

**Schaal: 1/500**