


LOT 5: 474m²

Impressie enkel ter illustratie.
Het kantoor is niet verantwoordelijk
voor fouten in maten en/of plannen.

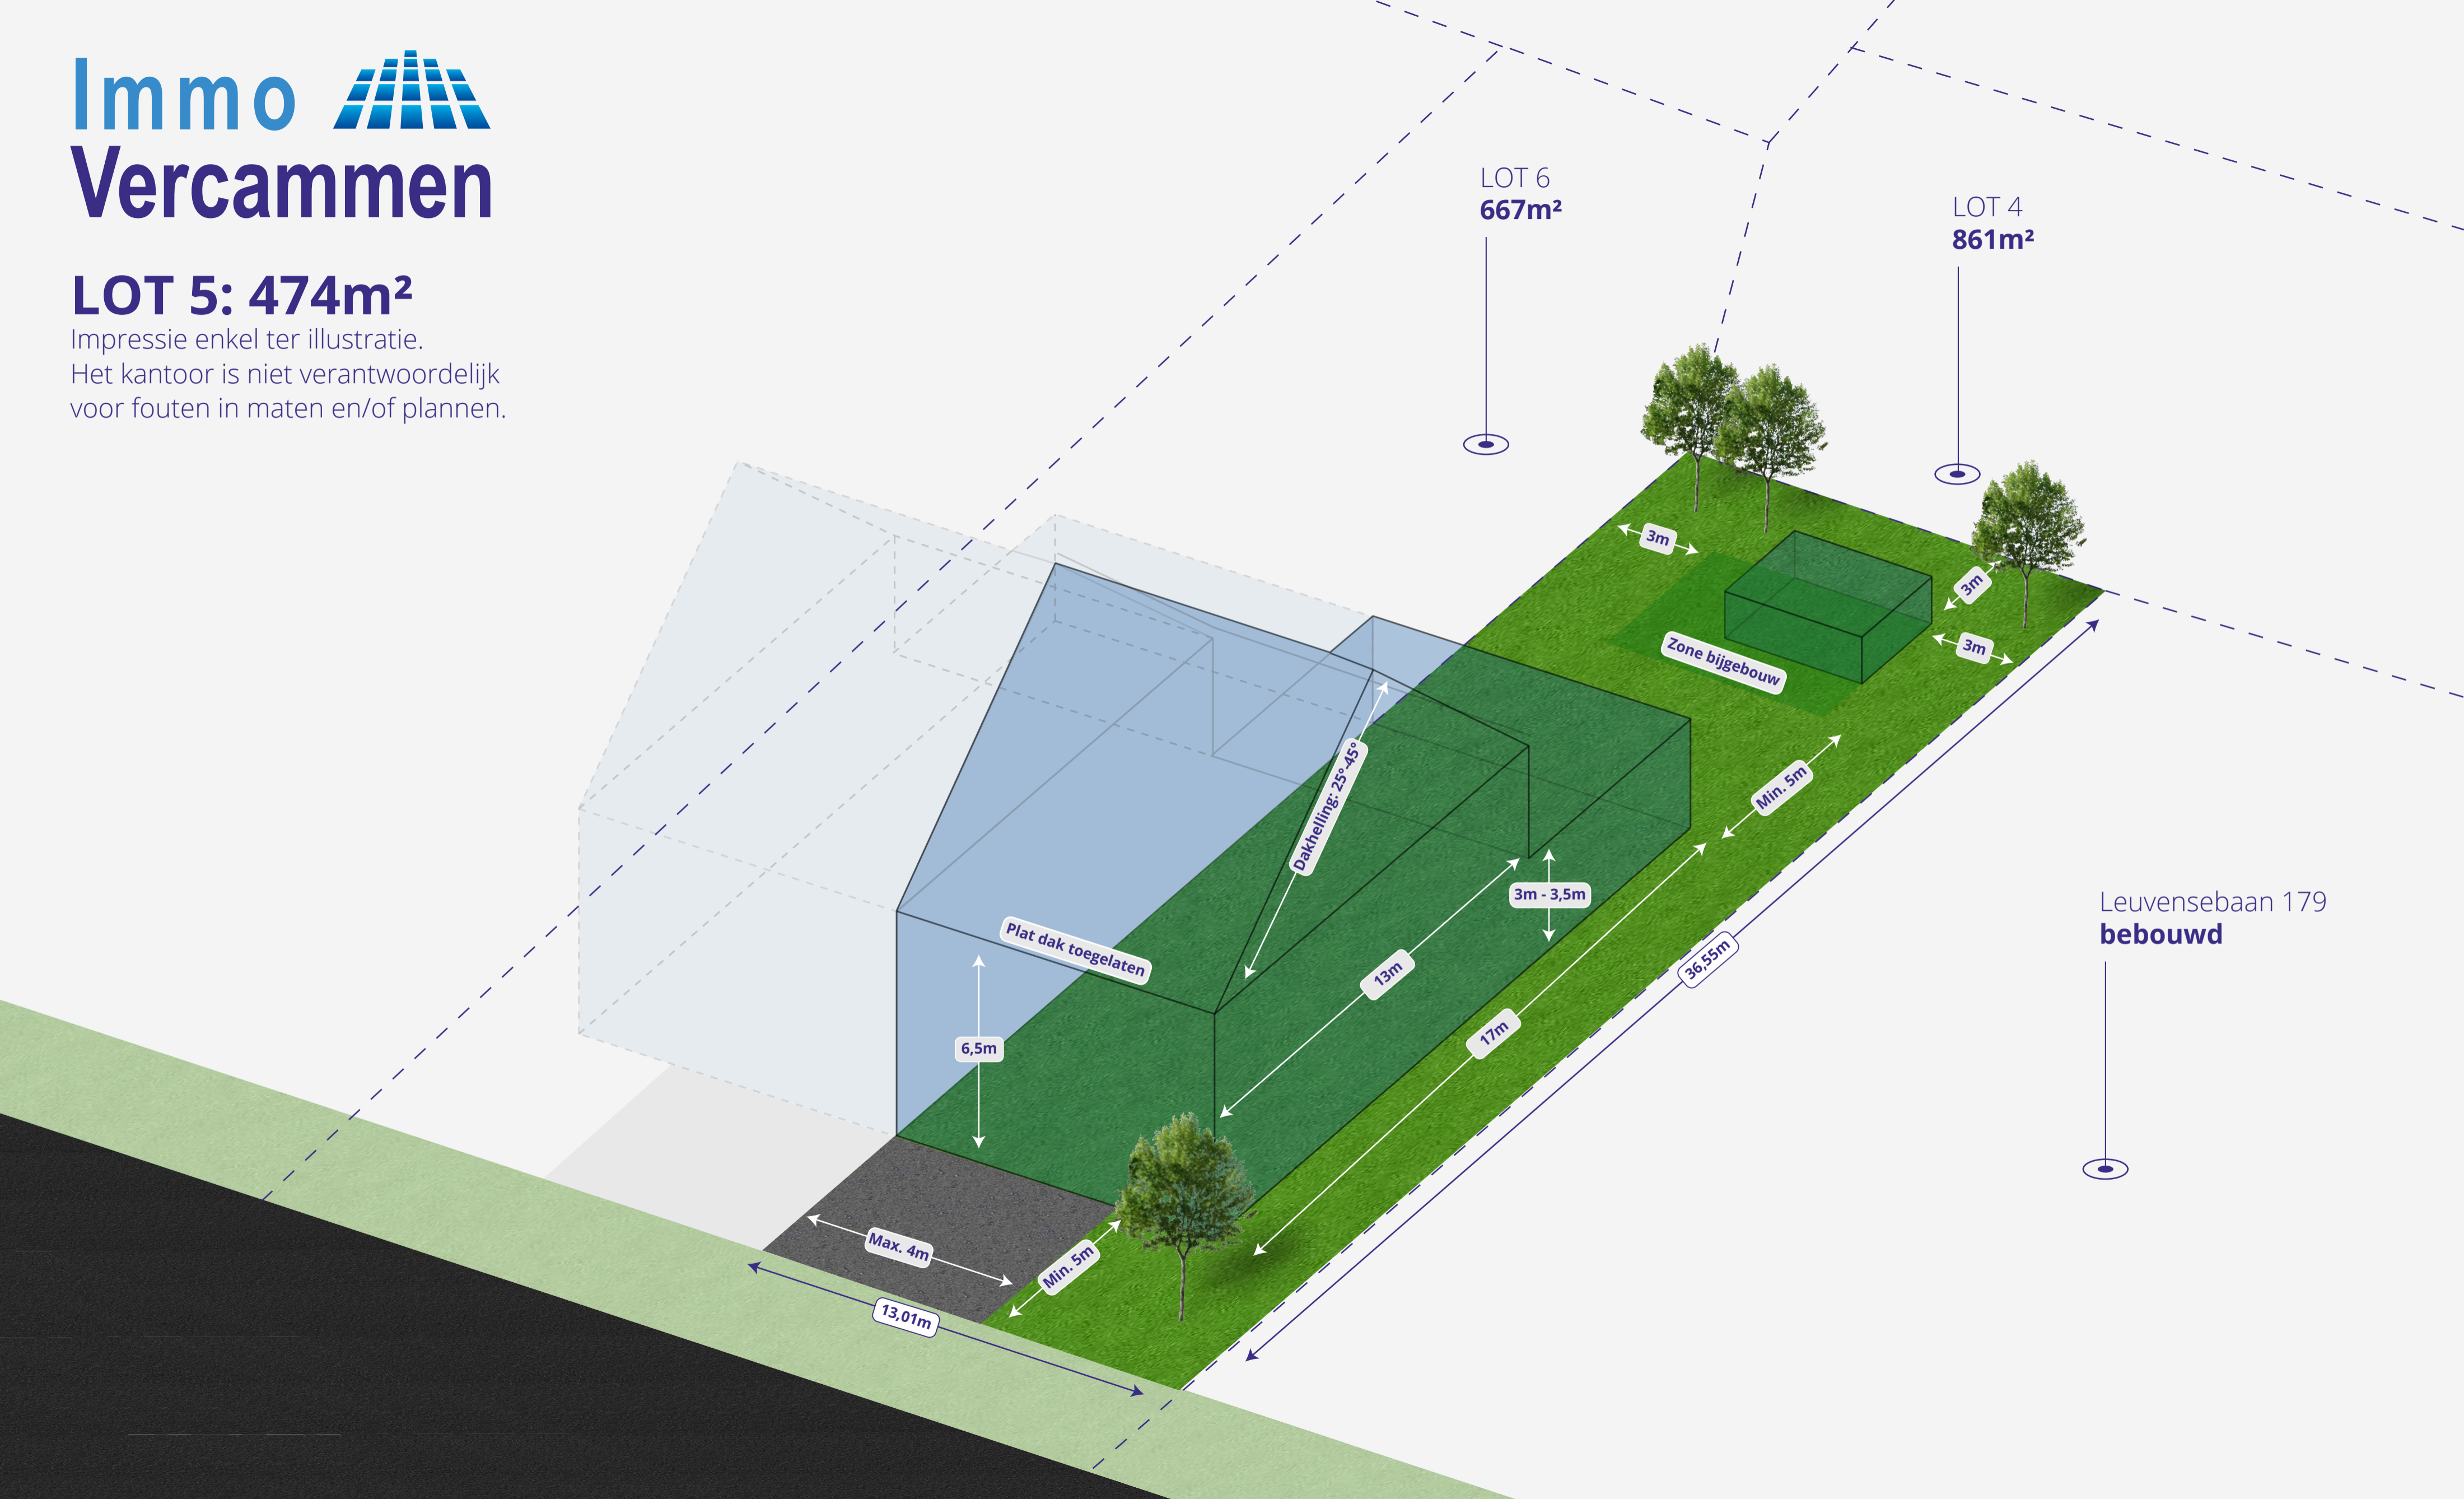

Leuvensebaan 179
bebouwd