



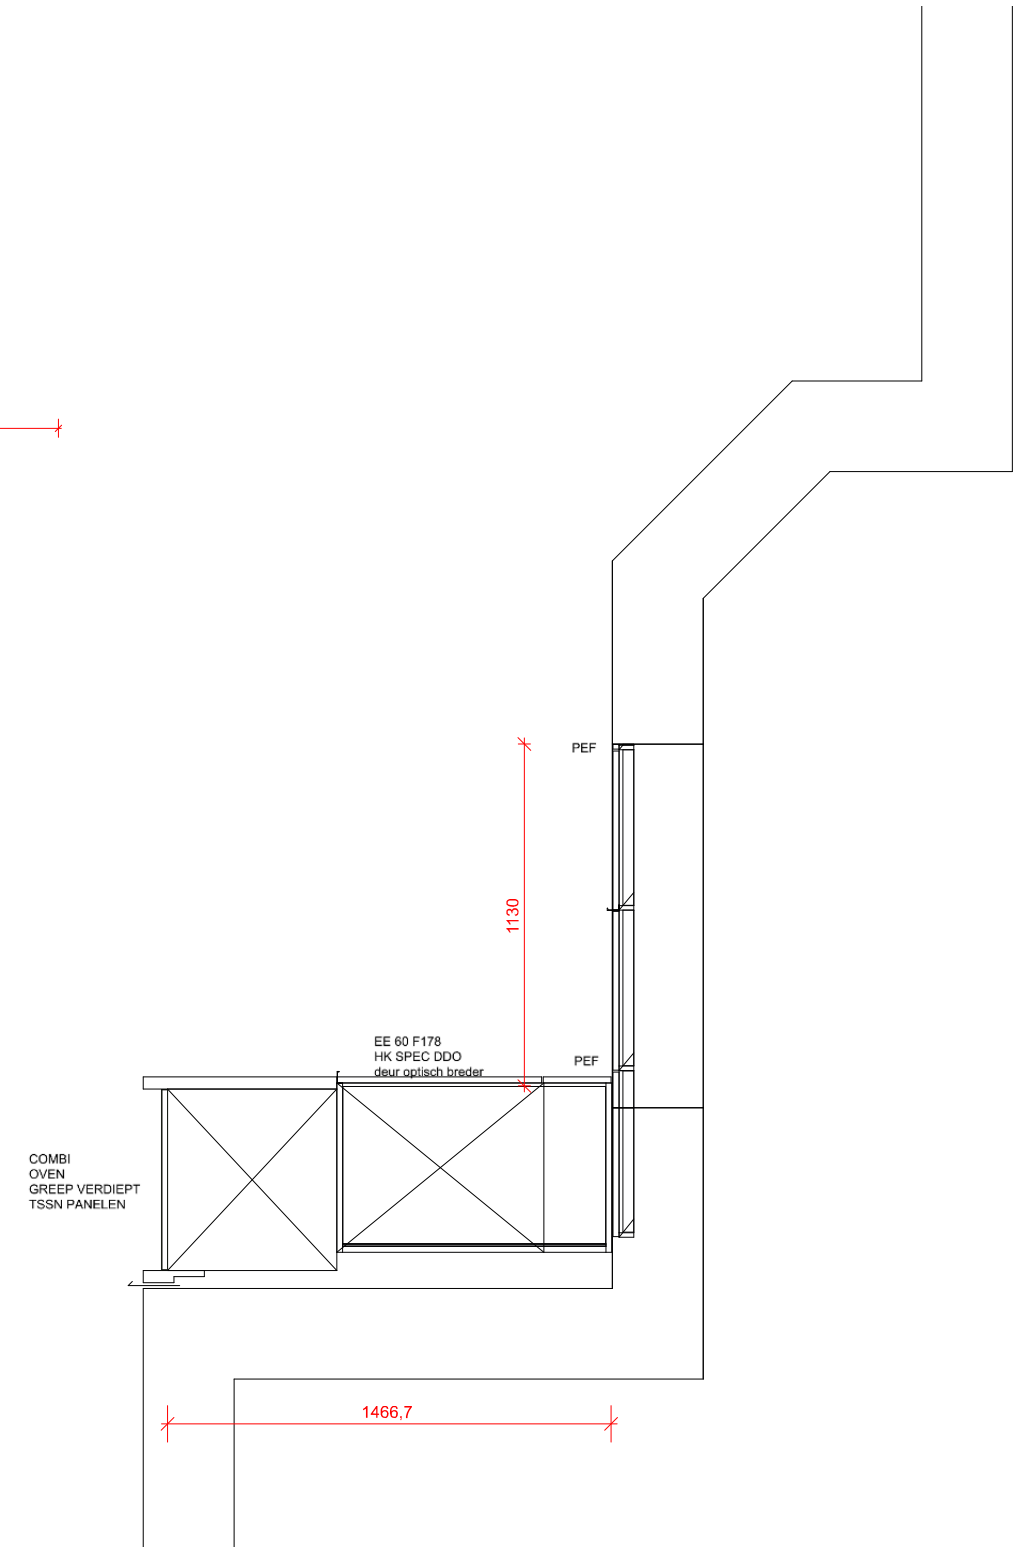

VOORONTWERP	JAN TURPIN CONSTRUCT (hb)	19-02682-01-BDV
	<p>MODEL K0001 HOUTMARKT 9 8500 KORTRIJK</p> 	<p>Keuken MILANO</p>
<p>Diapal nv Bekedijkstraat 1 8490 Jabbeke t. 050 81 91 70 f. 050 81 91 88 www.diapal.be <small>Enkel de kleurkeuze op de ondertekende bestelbon is bindend. Deze tekening is geenszins bedoeld als exacte weergave en derhalve niet bindend. Diapal nv behoudt zich het recht voor om de maatvoering en ontwerp aan te passen in functie van de technische haalbaarheid.</small></p>		

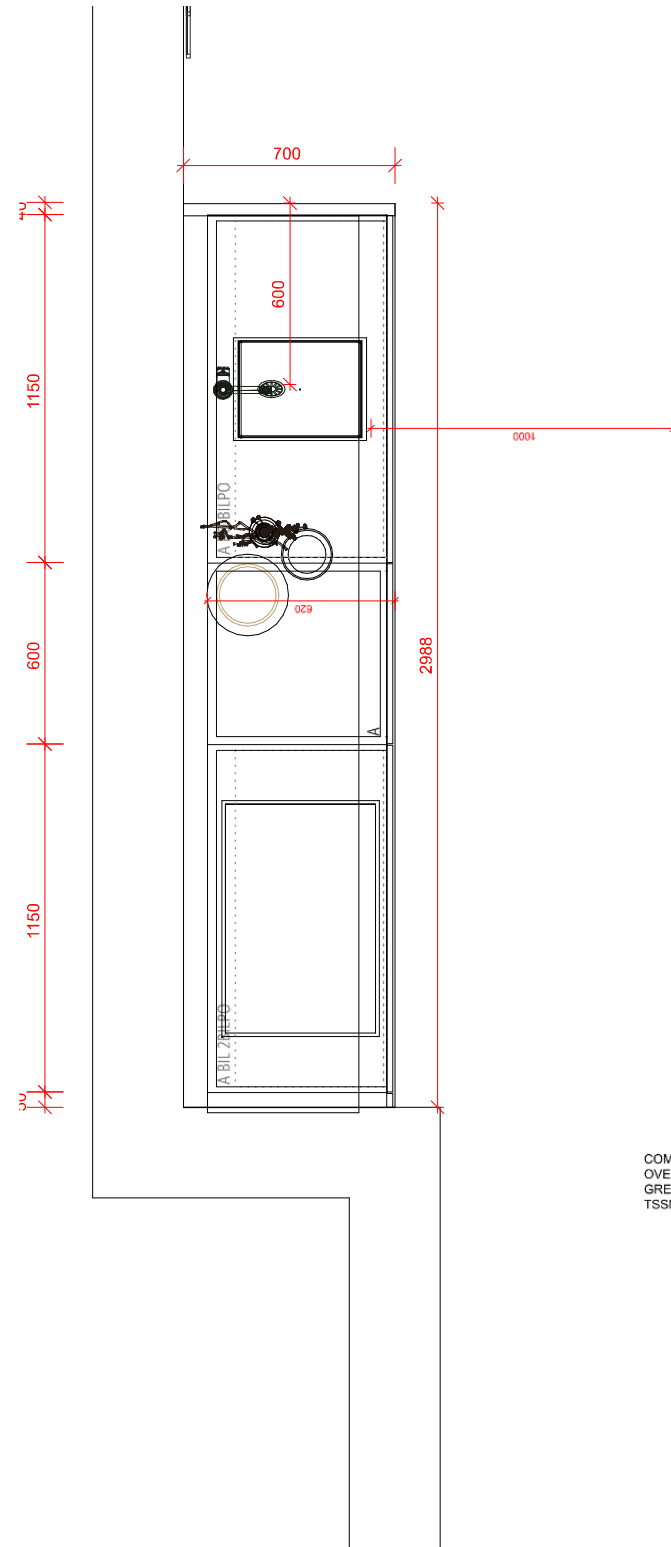

VOORONTWERP	JAN TURPIN CONSTRUCT (hb)	19-02682-01-BDV
	MODEL K0001 HOUTMARKT 9 8500 KORTRIJK	 Keuken MILANO
<p>Diapal nv Bekedijkstraat 1 8490 Jabbeke t. 050 81 91 70 f. 050 81 91 88 www.diapal.be <small>Enkel de kleurkeuze op de ondertekende bestelbon is bindend. Deze tekening is geenszins bedoeld als exacte weergave en derhalve niet bindend. Diapal nv behoudt zich het recht voor om de maatvoering en ontwerp aan te passen in functie van de technische haalbaarheid.</small></p>		



VOORONTWERP	JAN TURPIN CONSTRUCT (hb)	19-02682-01-BDV
	MODEL K0001 HOUTMARKT 9 8500 KORTRIJK	 1968 - 2018 Keuken MILANO
Diapal nv Bekedijkstraat 1 8490 Jabbeke t.050 81 91 70 f.050 81 91 88 www.diapal.be <small>Enkel de kleurkeuze op de ondertekende bestelbon is bindend. Deze tekening is geenszins bedoeld als exacte weergave en derhalve niet bindend. Diapal nv behoudt zich het recht voor om de maatvoering en ontwerp aan te passen in functie van de technische haalbaarheid.</small>		