




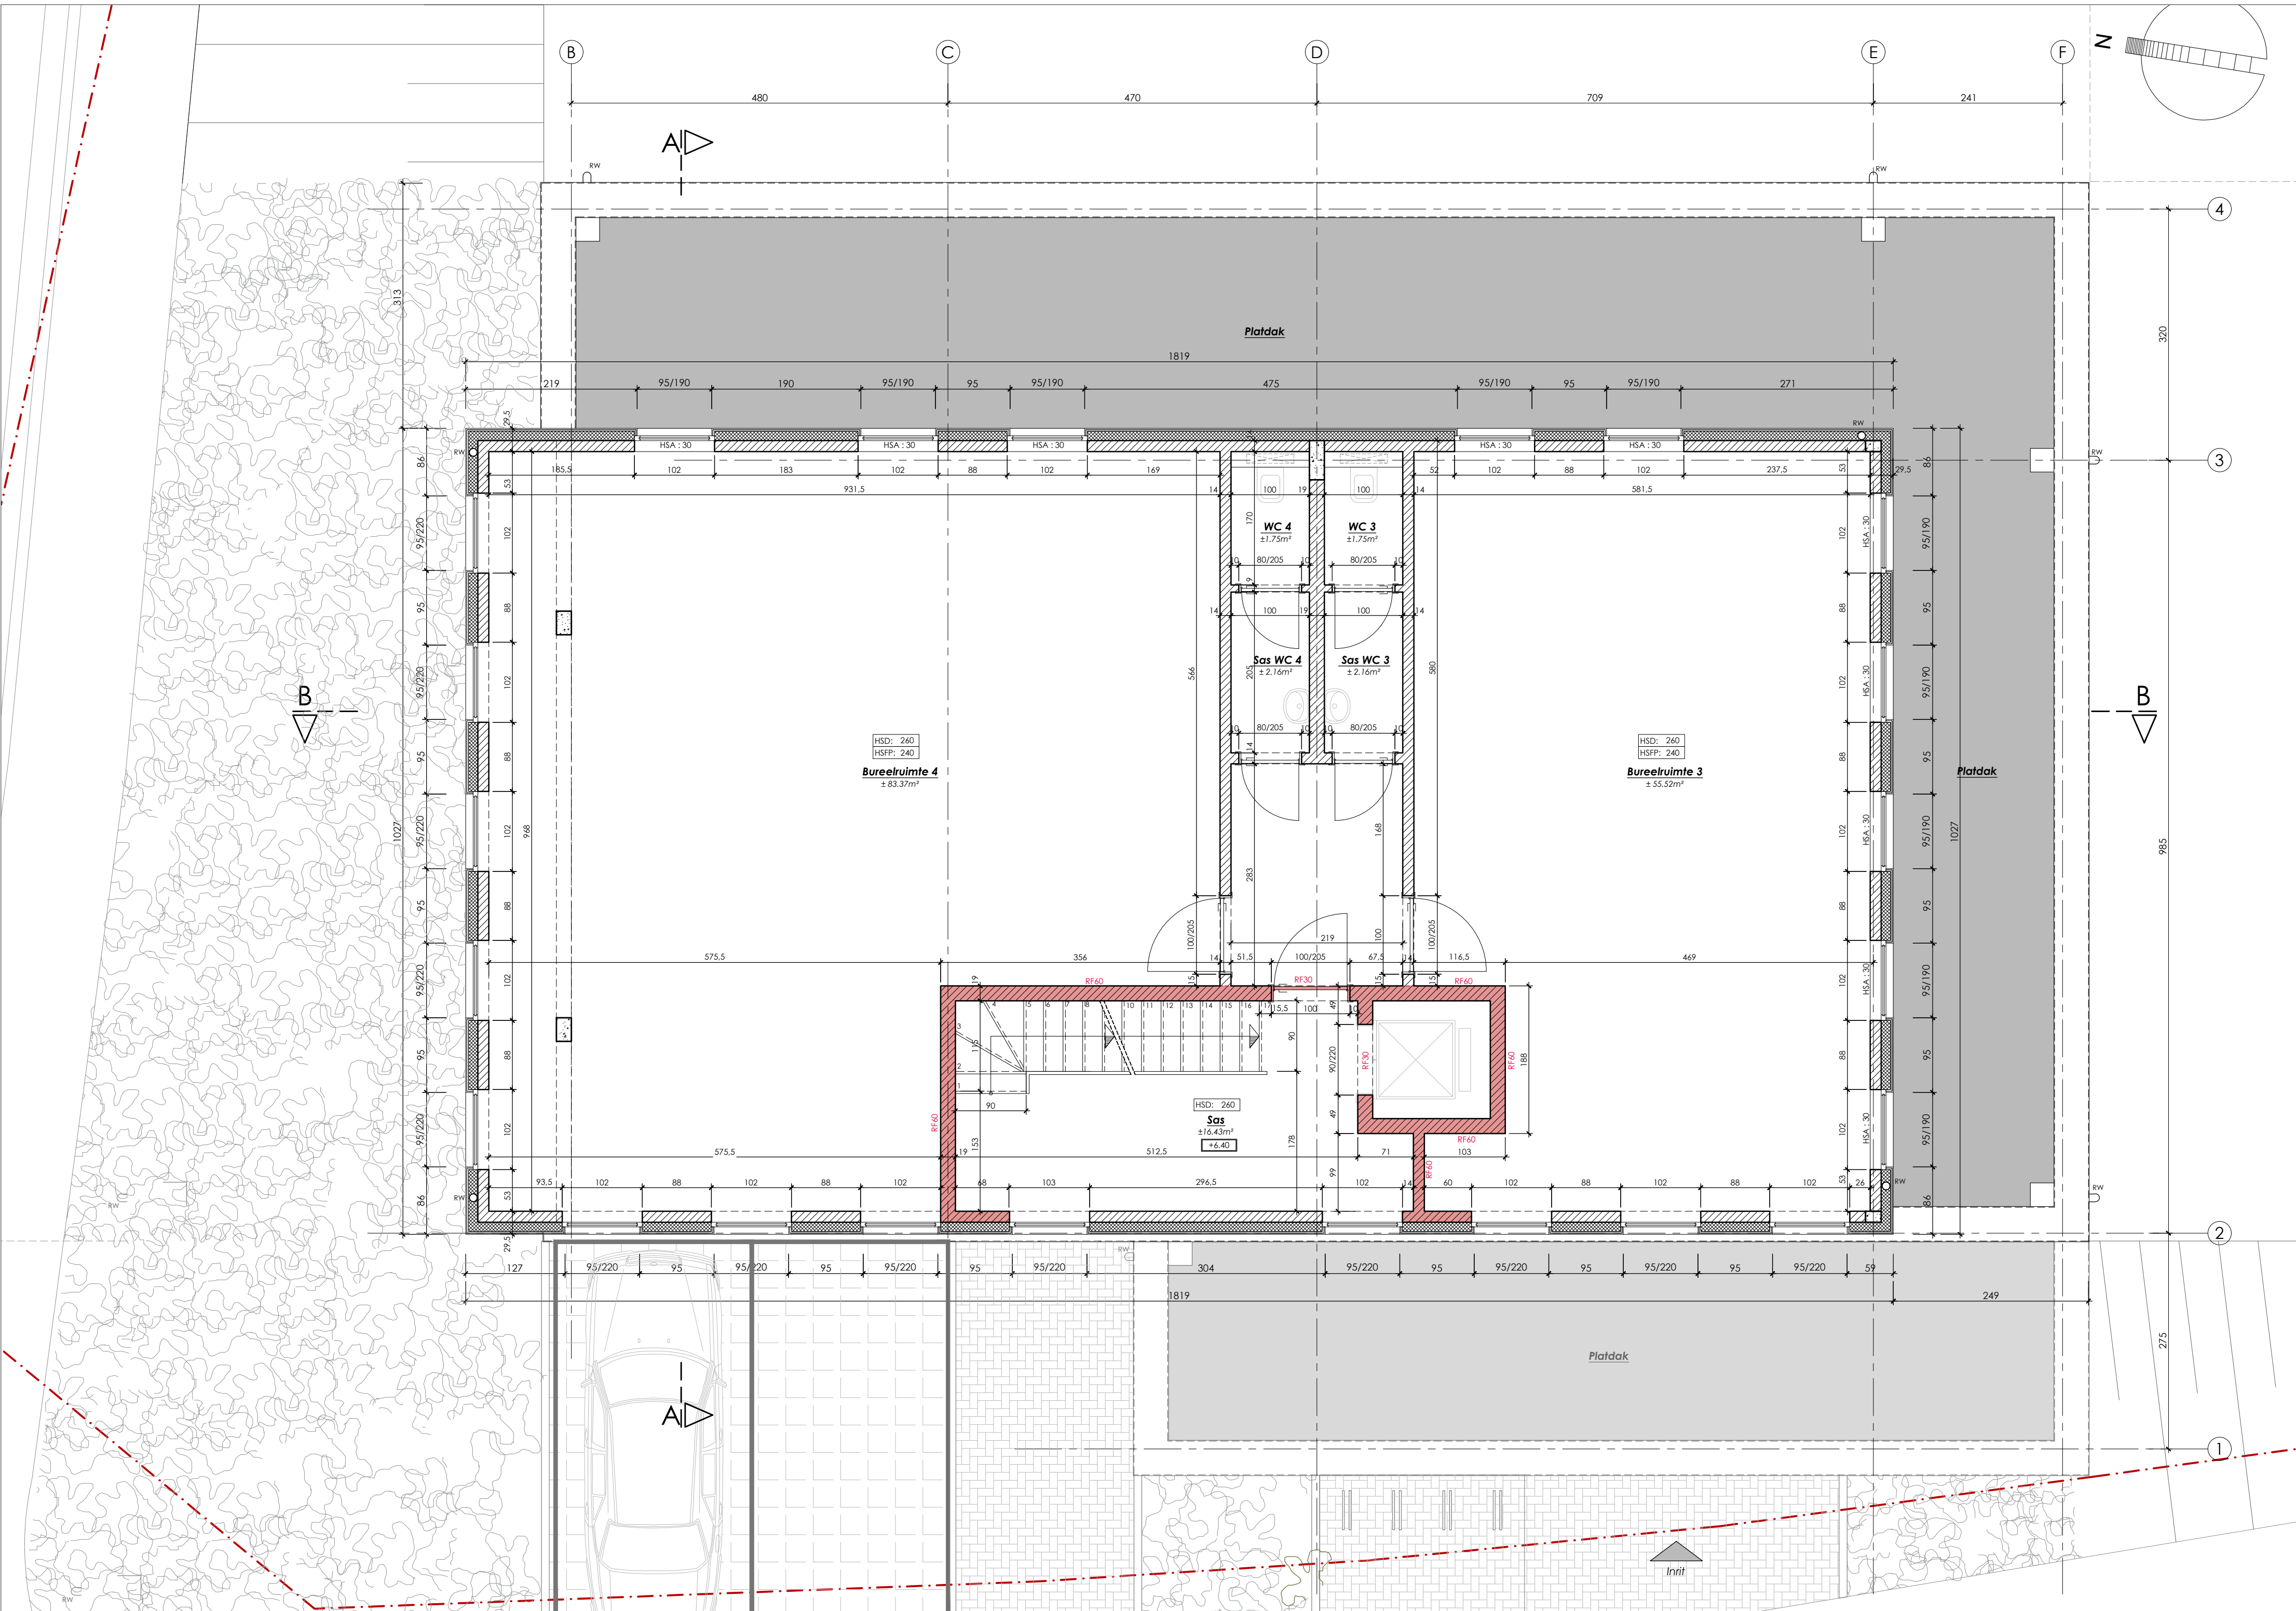


Tweede verdieping - 1/50

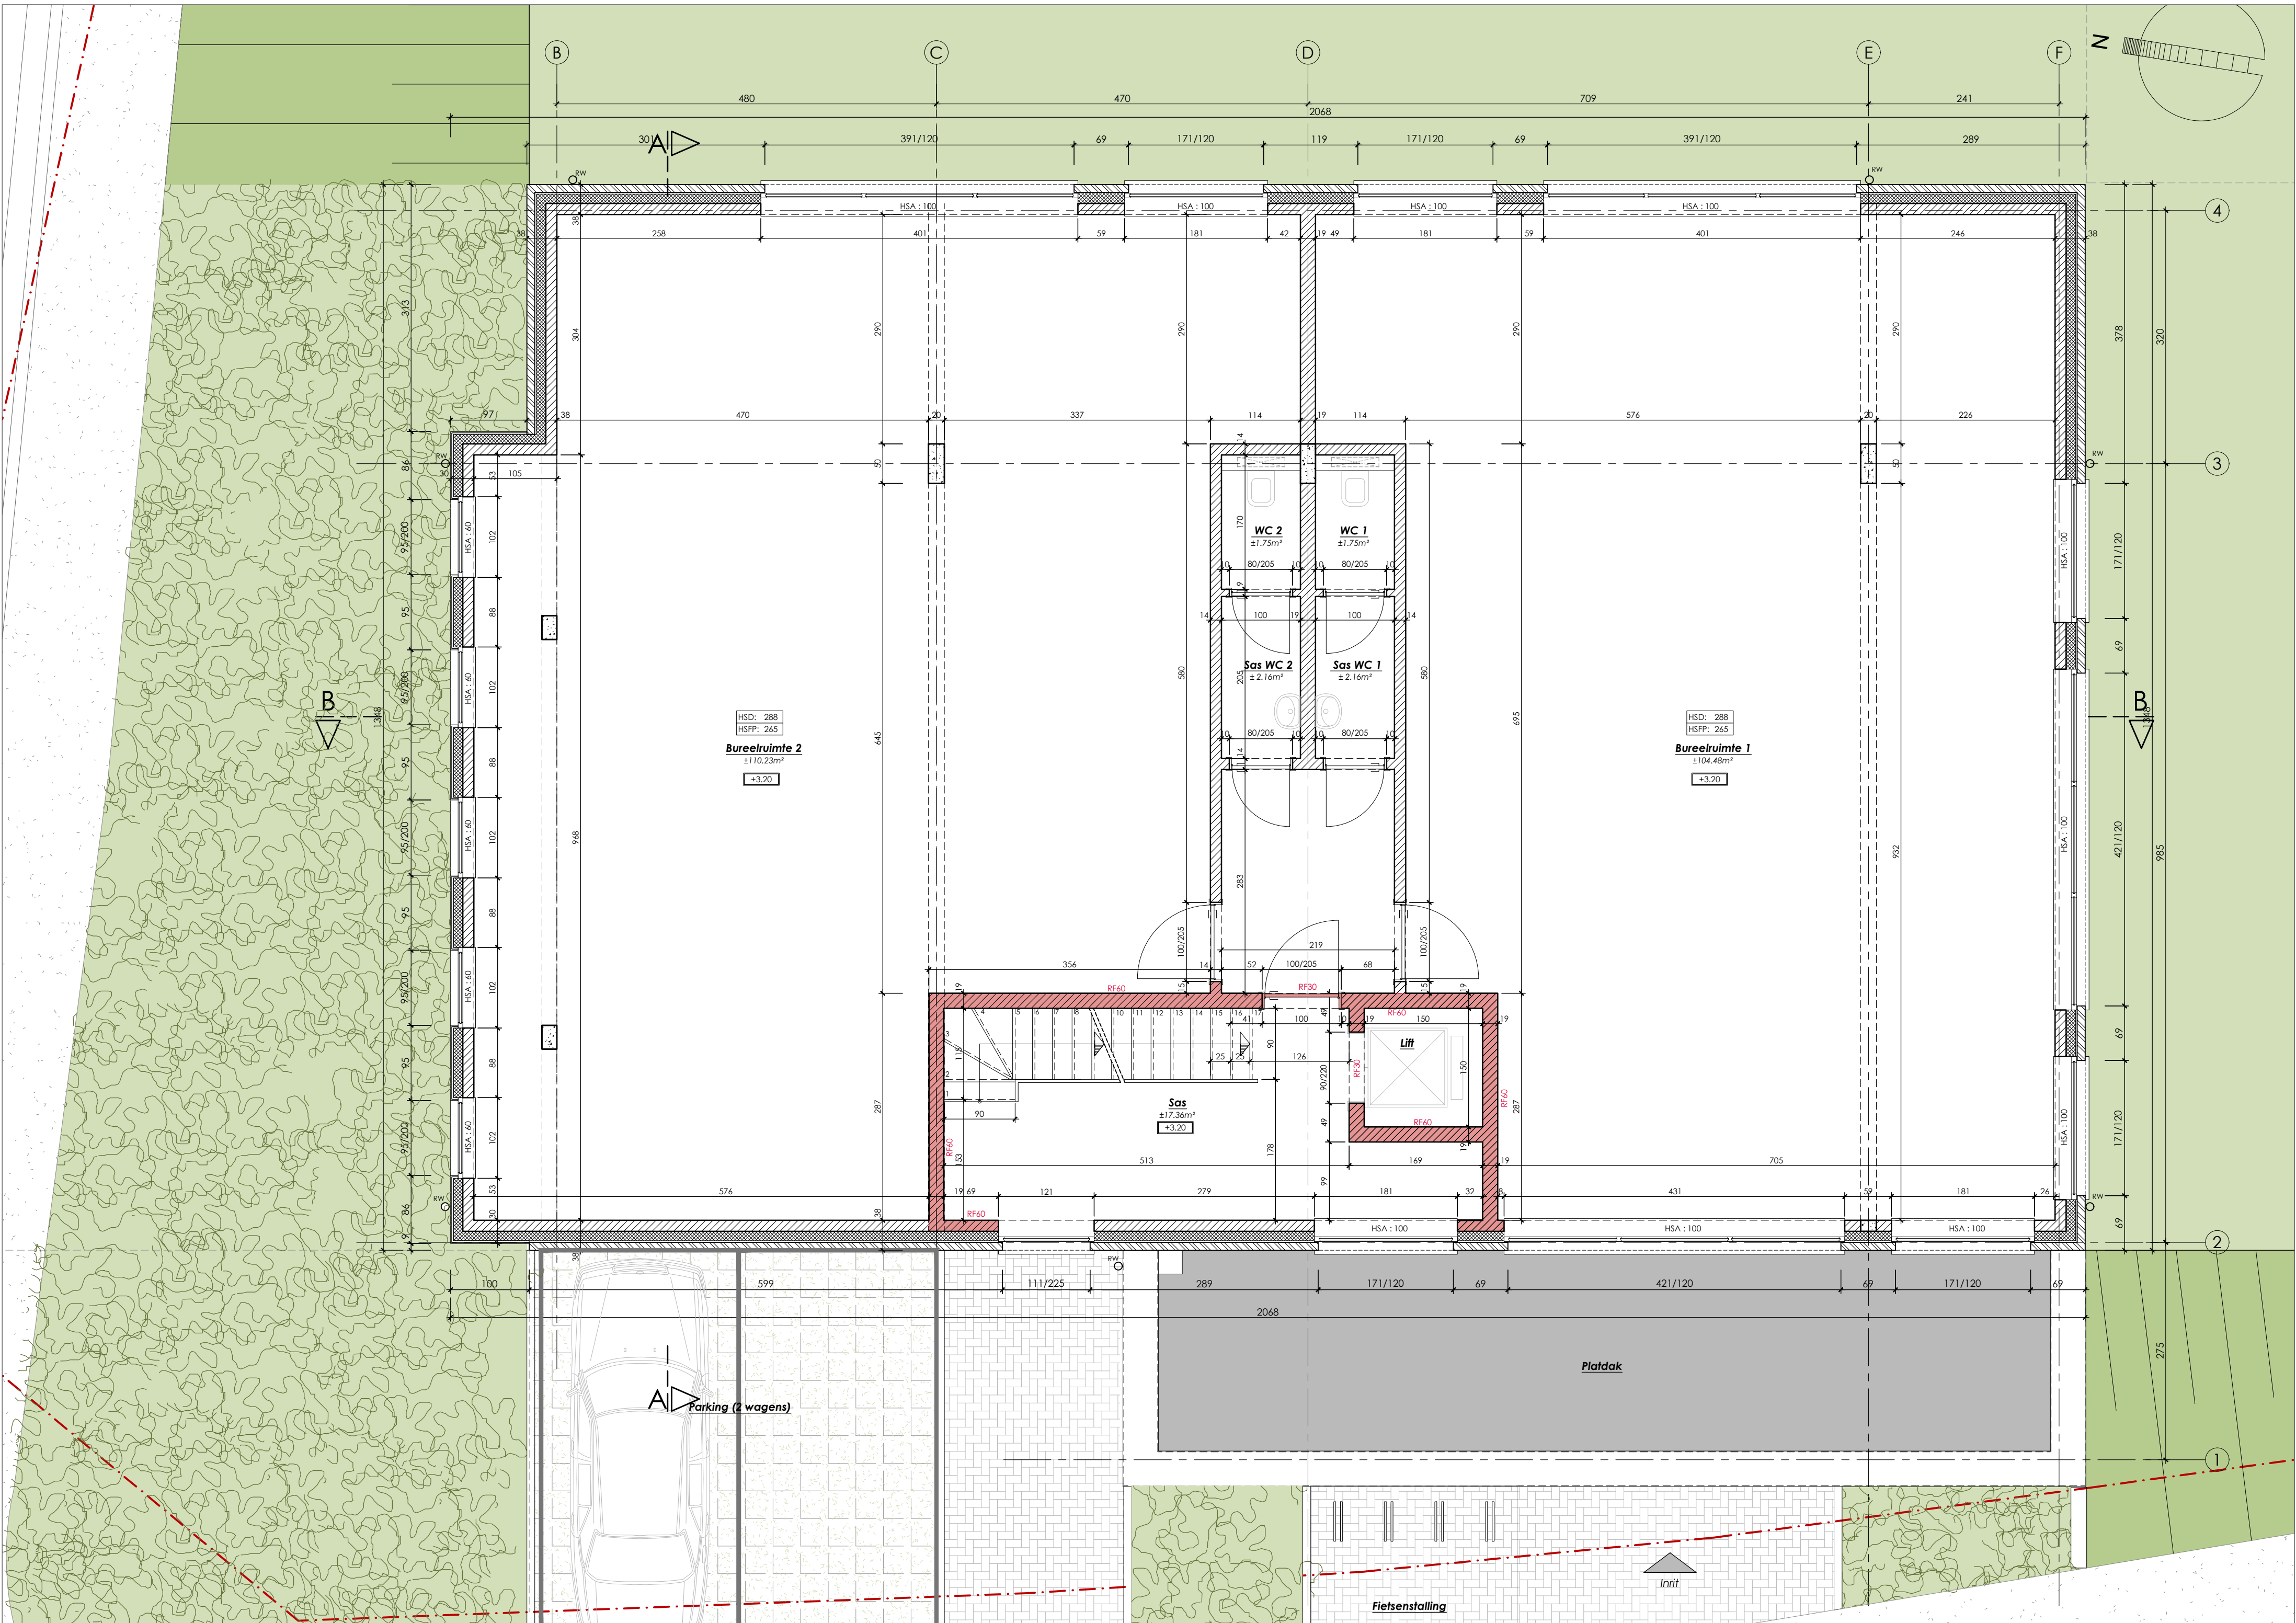



Eerste verdieping - 1/50

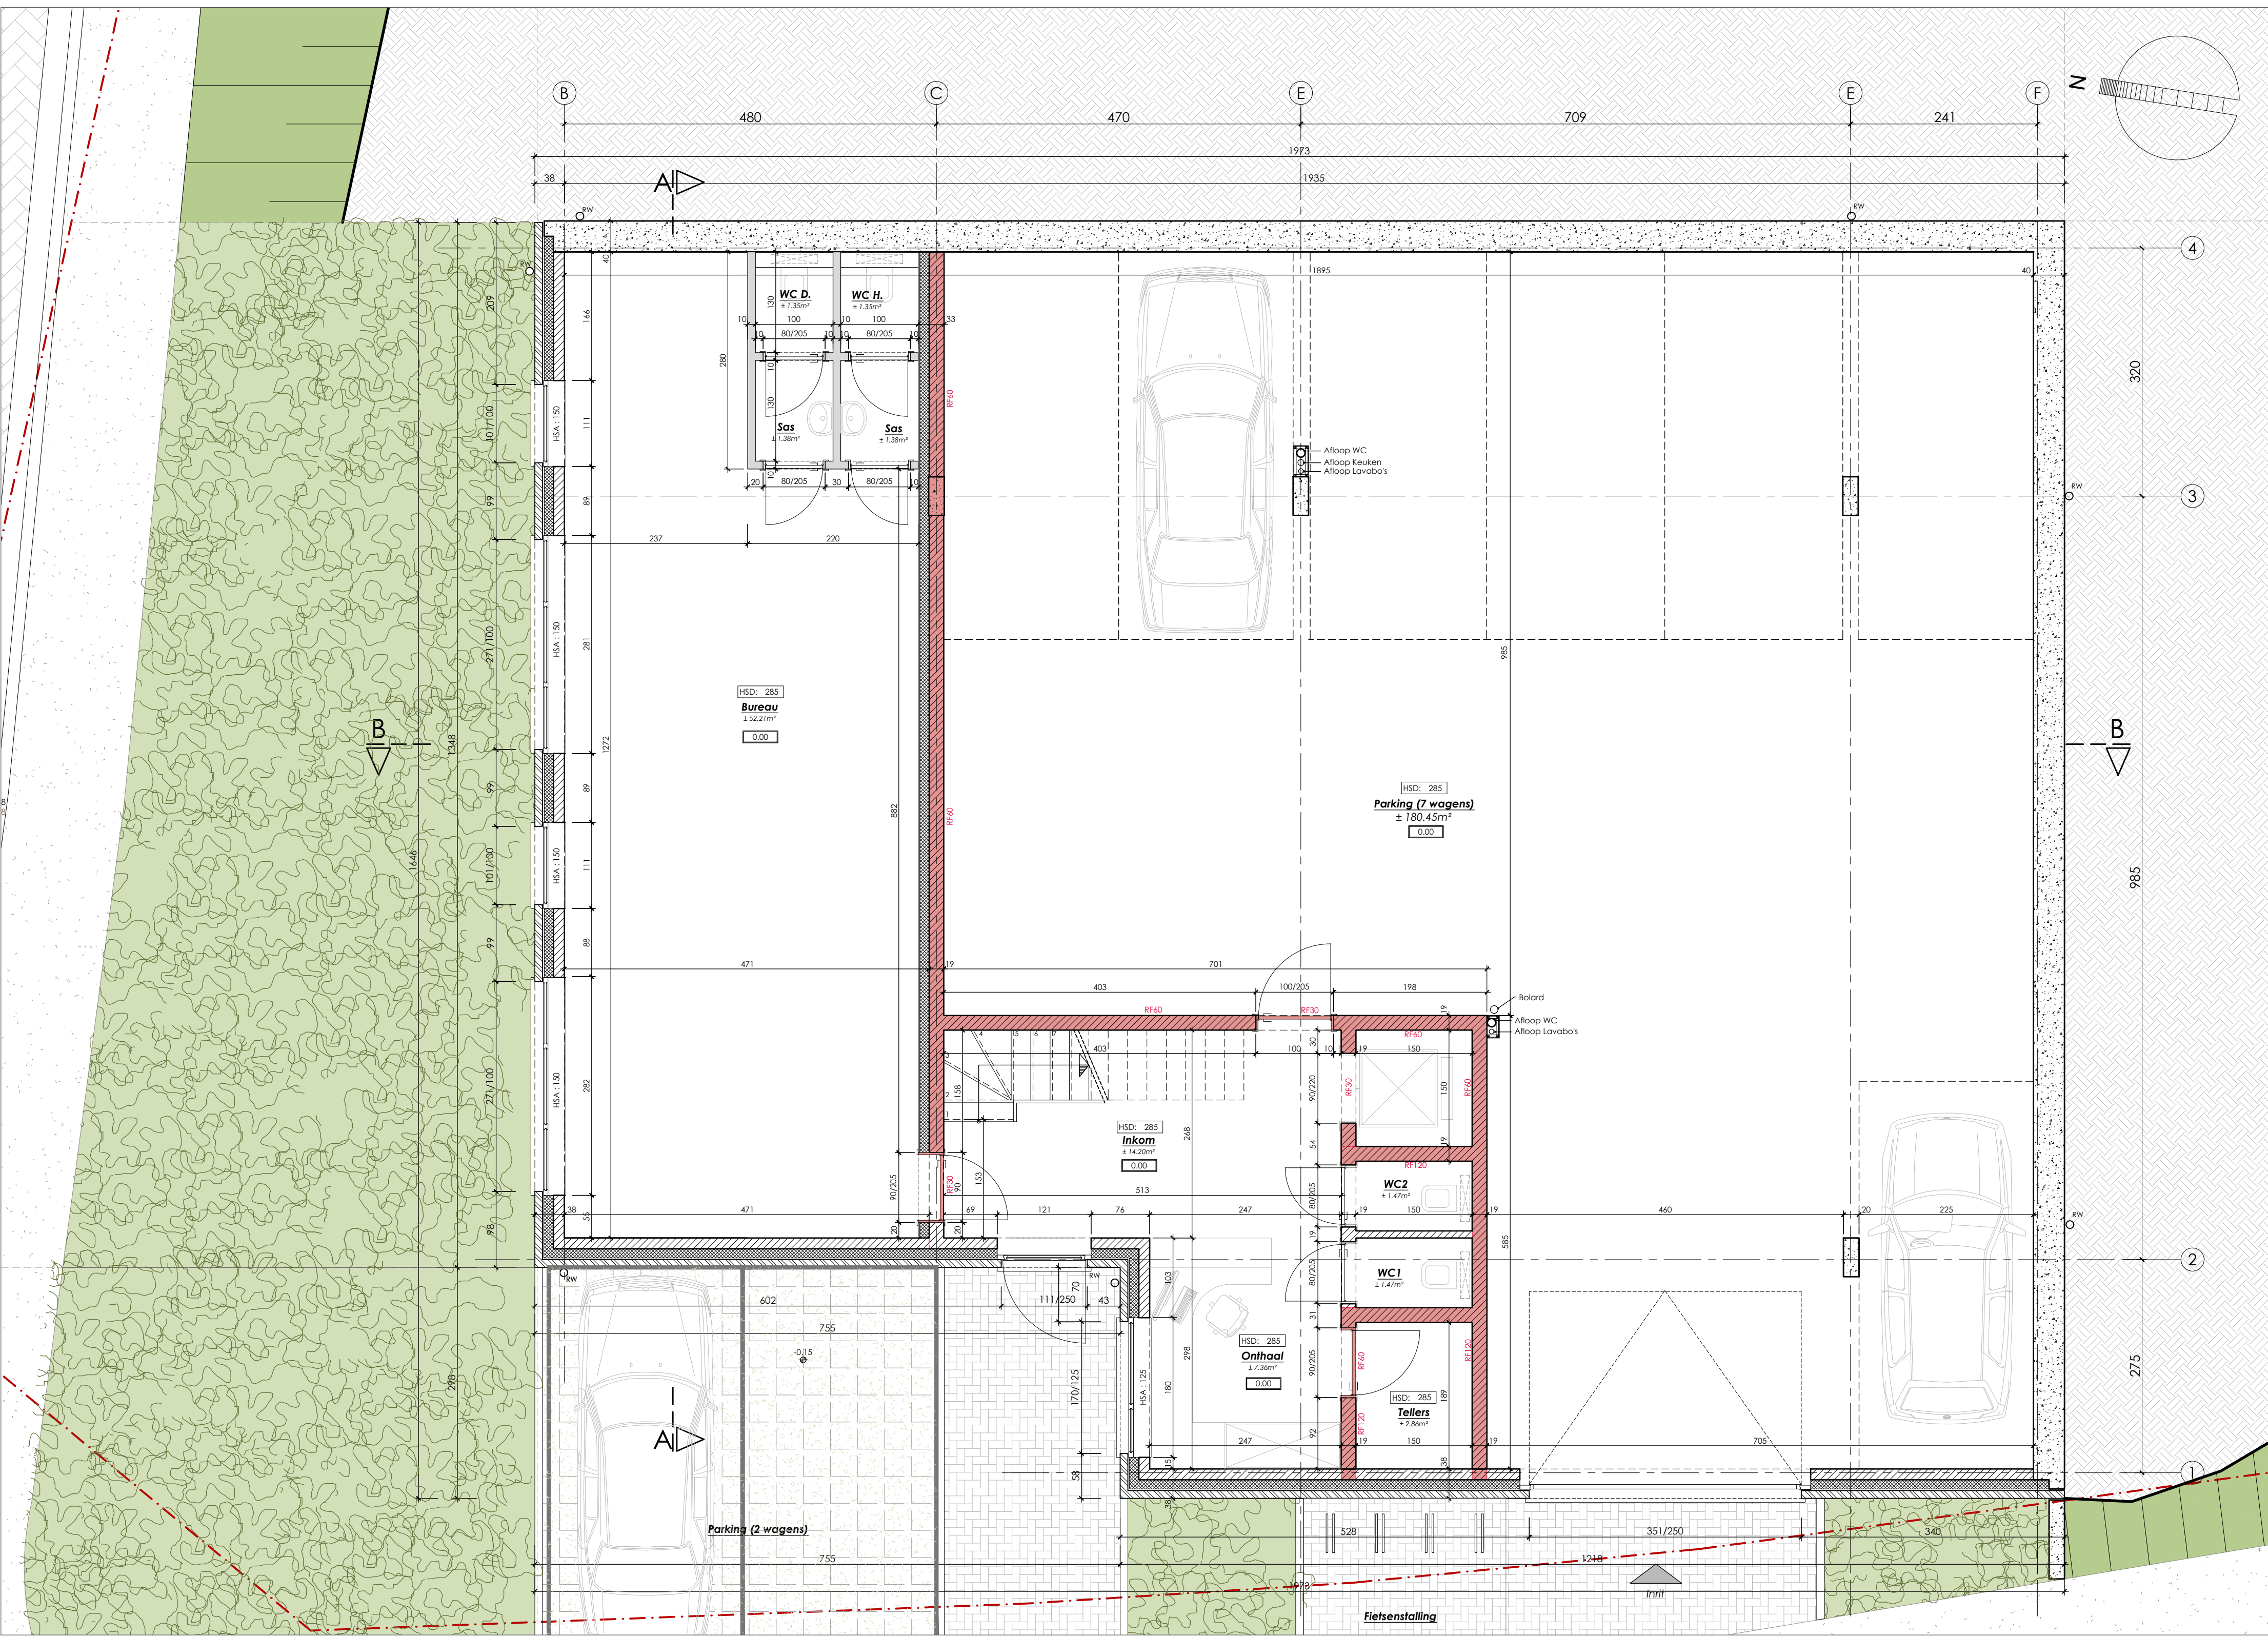


Gelijkvloerse verdieping - Garage niveau - 1/50

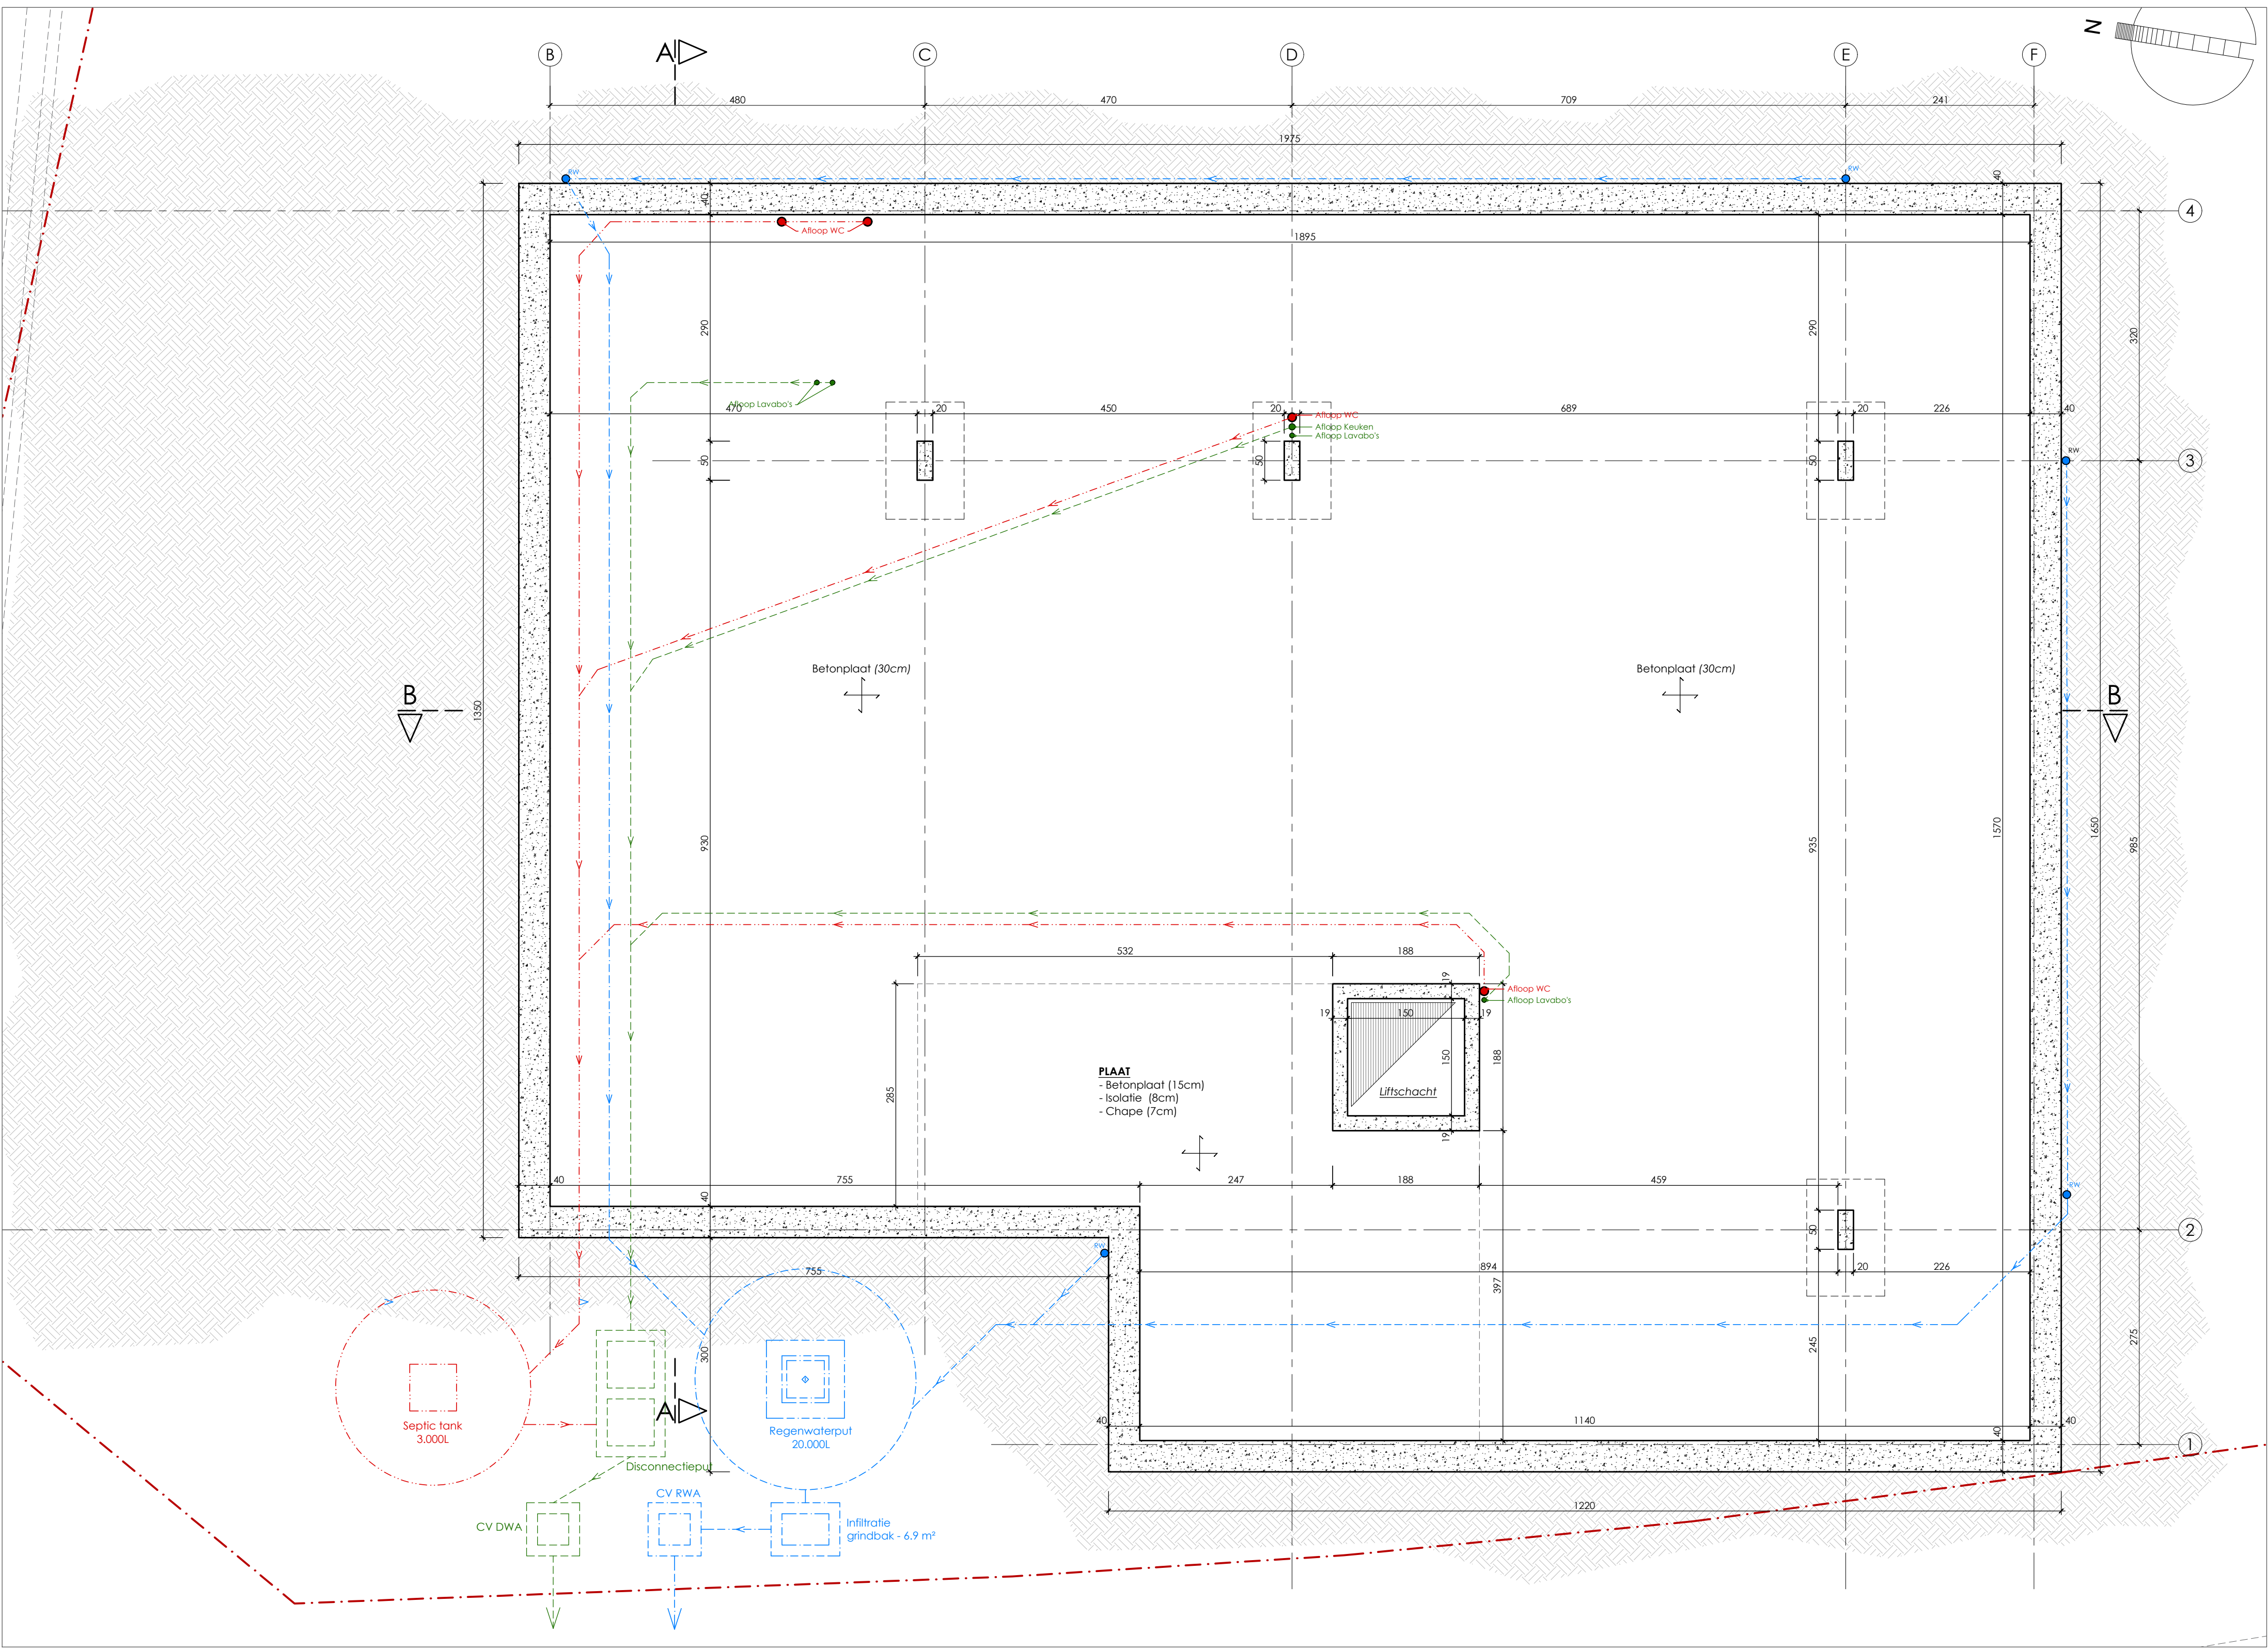

Funderingsplan - 1/50

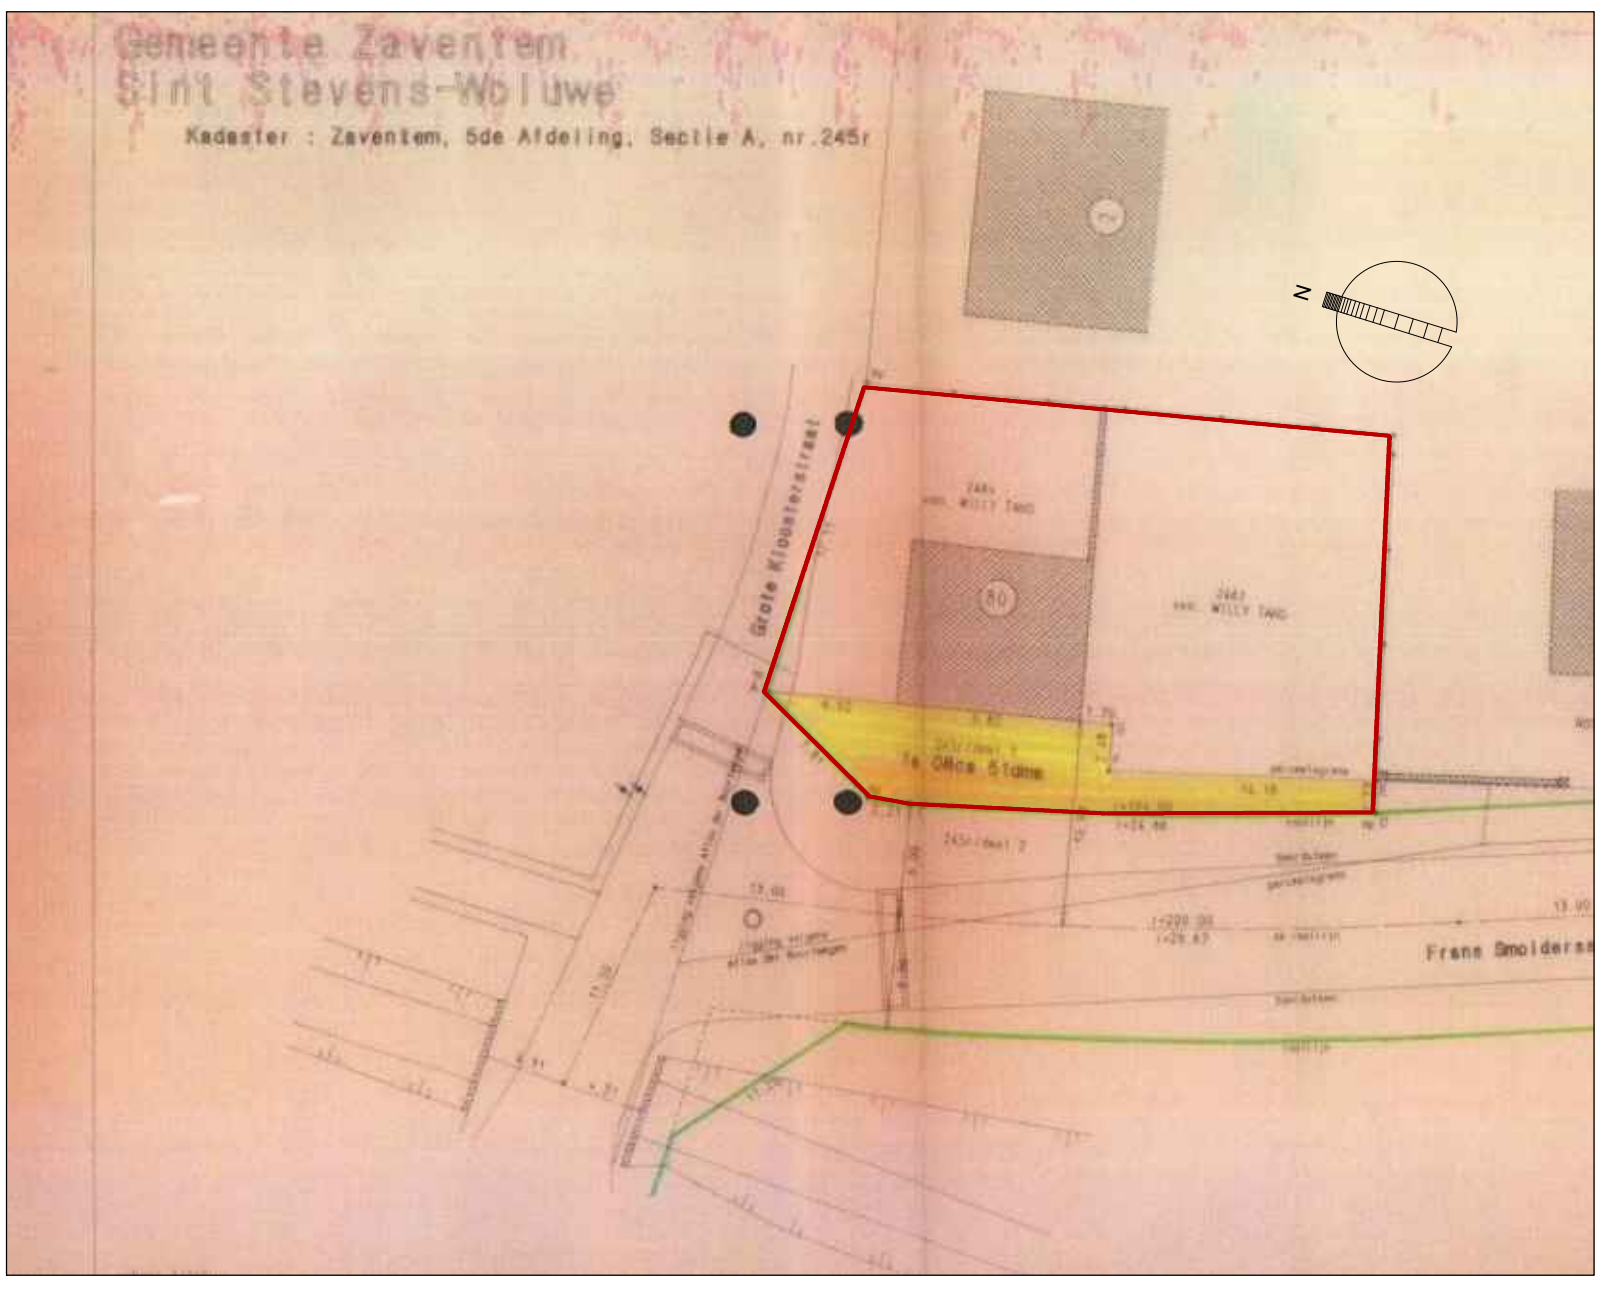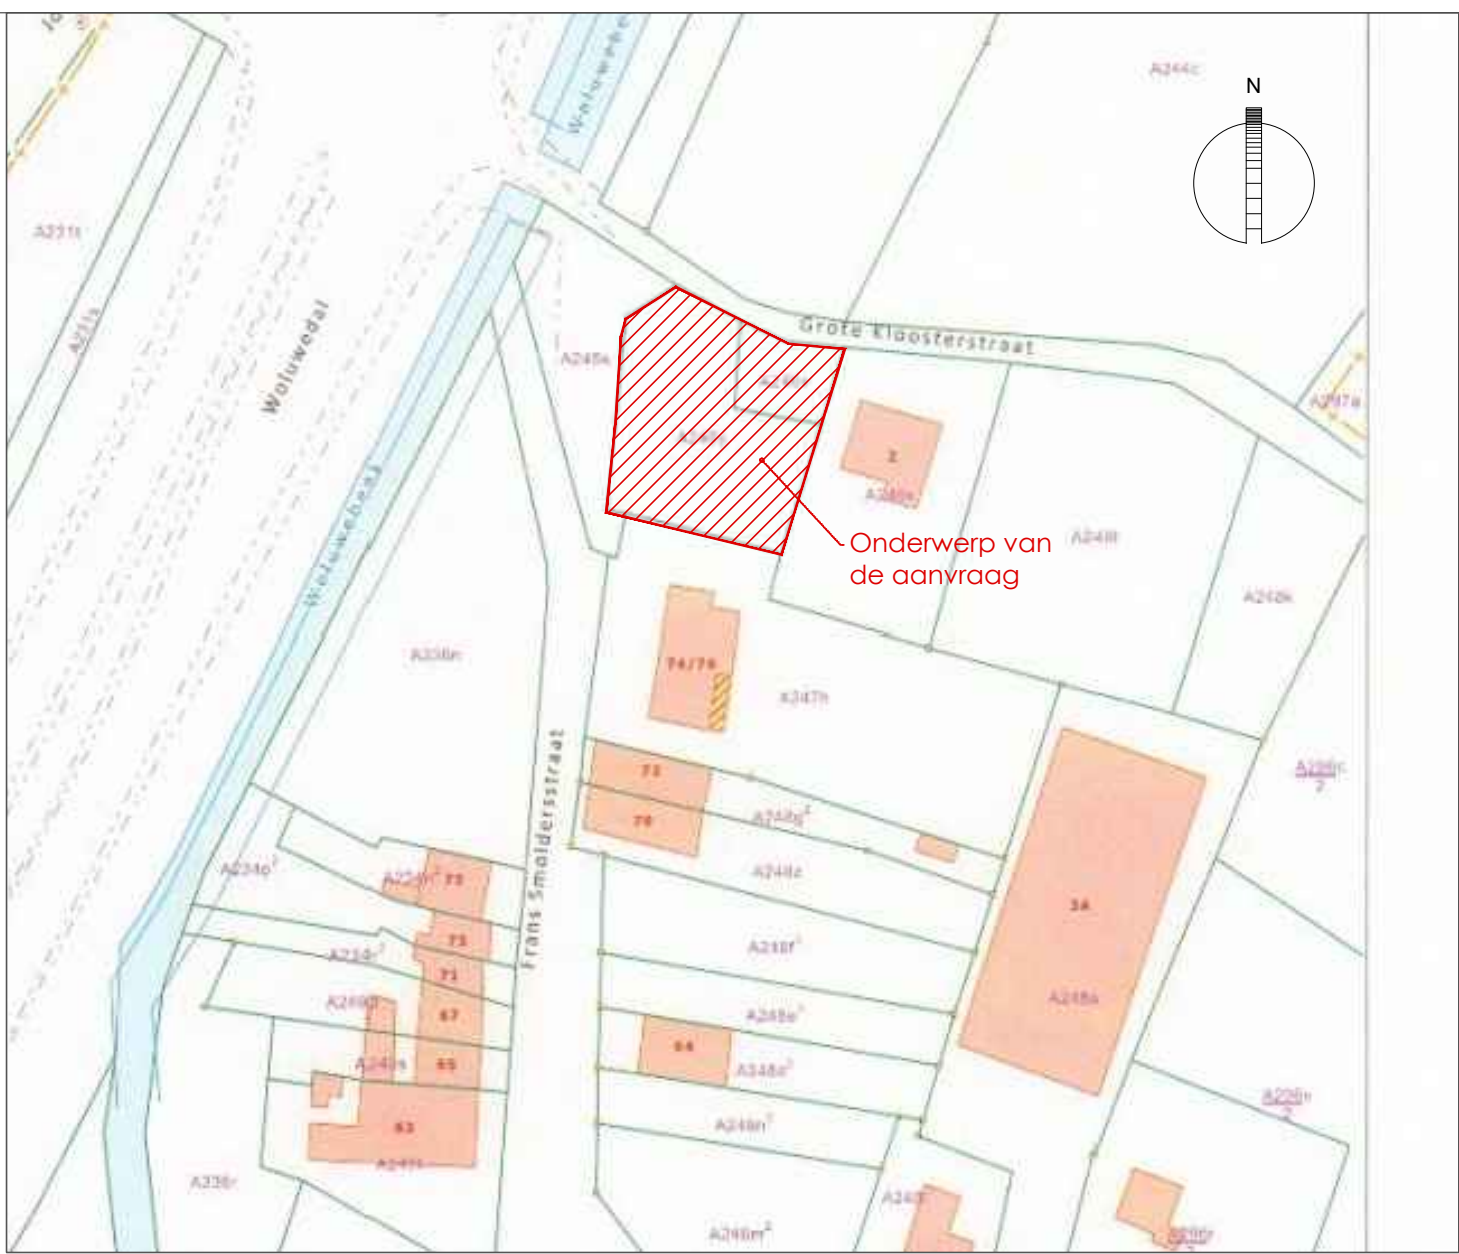

Liggingplan en kadaster

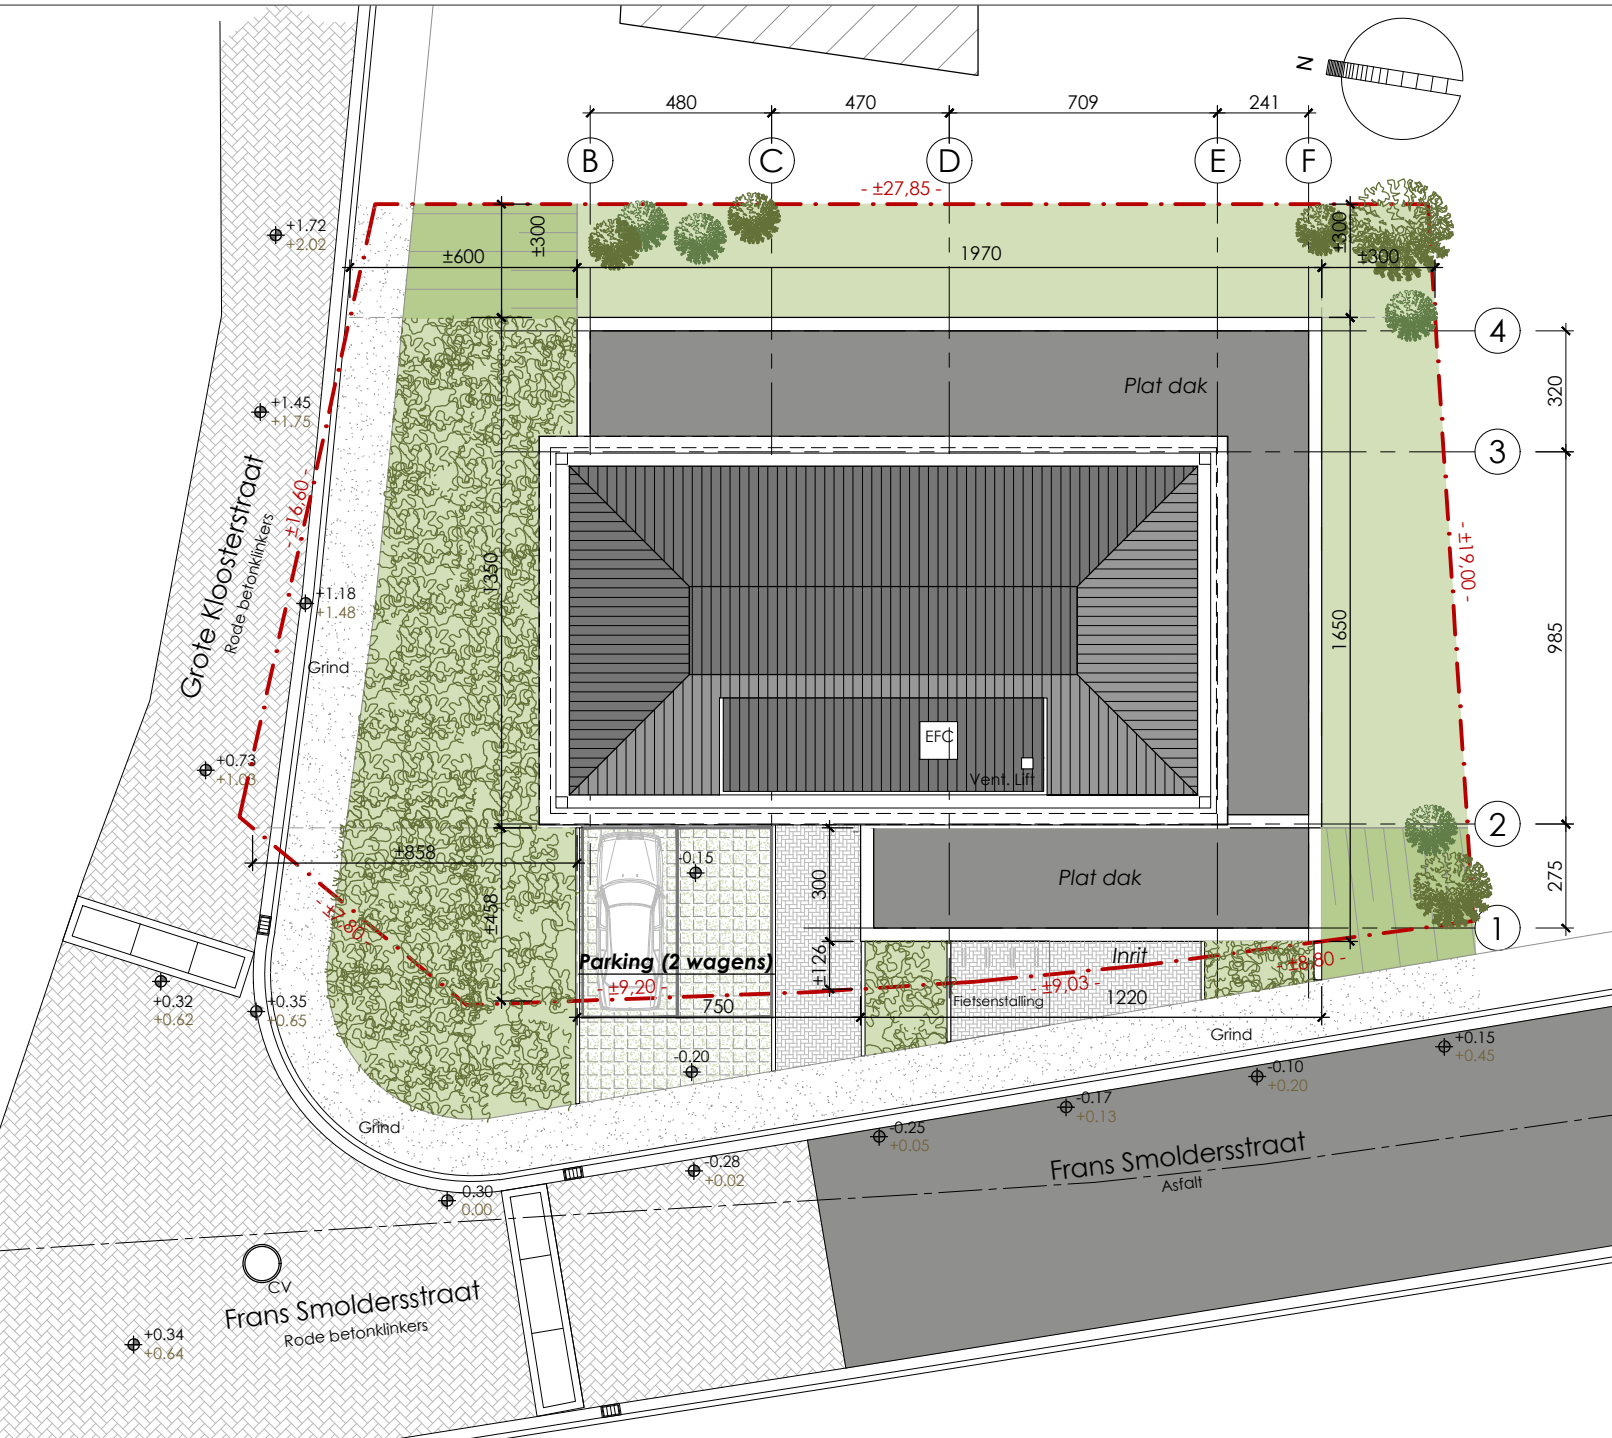

Inplantingsplan - 1/200

VLAAMS-BRABANT
ZAVENTEM

BOUWEN VAN EEN KANTOORGEBOUW
Frans Smolderstraat, 80 te 1932 Zaventem
6 afdeling, sectie A, nr 246V, 246I en 245R

BOUWVERGUNNING

Inplantingsplan
Funderingsplan - Gelijkvloerse verdieping
Eerste verdieping - Tweede verdieping

Bouwheer:
NV Willy Tans
Leuvensesteenweg, 1188
1200 Sint-Lambrechts-Woluwe
Tel.: 011/27.91.40

Handtekening:

Datum:
17.11.2016
Datum indicie:
30.11.2016

Schaal:
1/50 - 1/200

Dossier nr.:
1602

Plan nr.:
04-PU-01-A-001

Ind.:
A

Handtekening:
B. HAESAERTS
Leuvensesteenweg 438
B-3070 FORSTENBERG
Tel: 02/757.14.72
Fax: 02/757.12.20