


Westgevel

dakpan stormpan 44
KORAMIC kleur: rood
dakplaat: isodek type 120

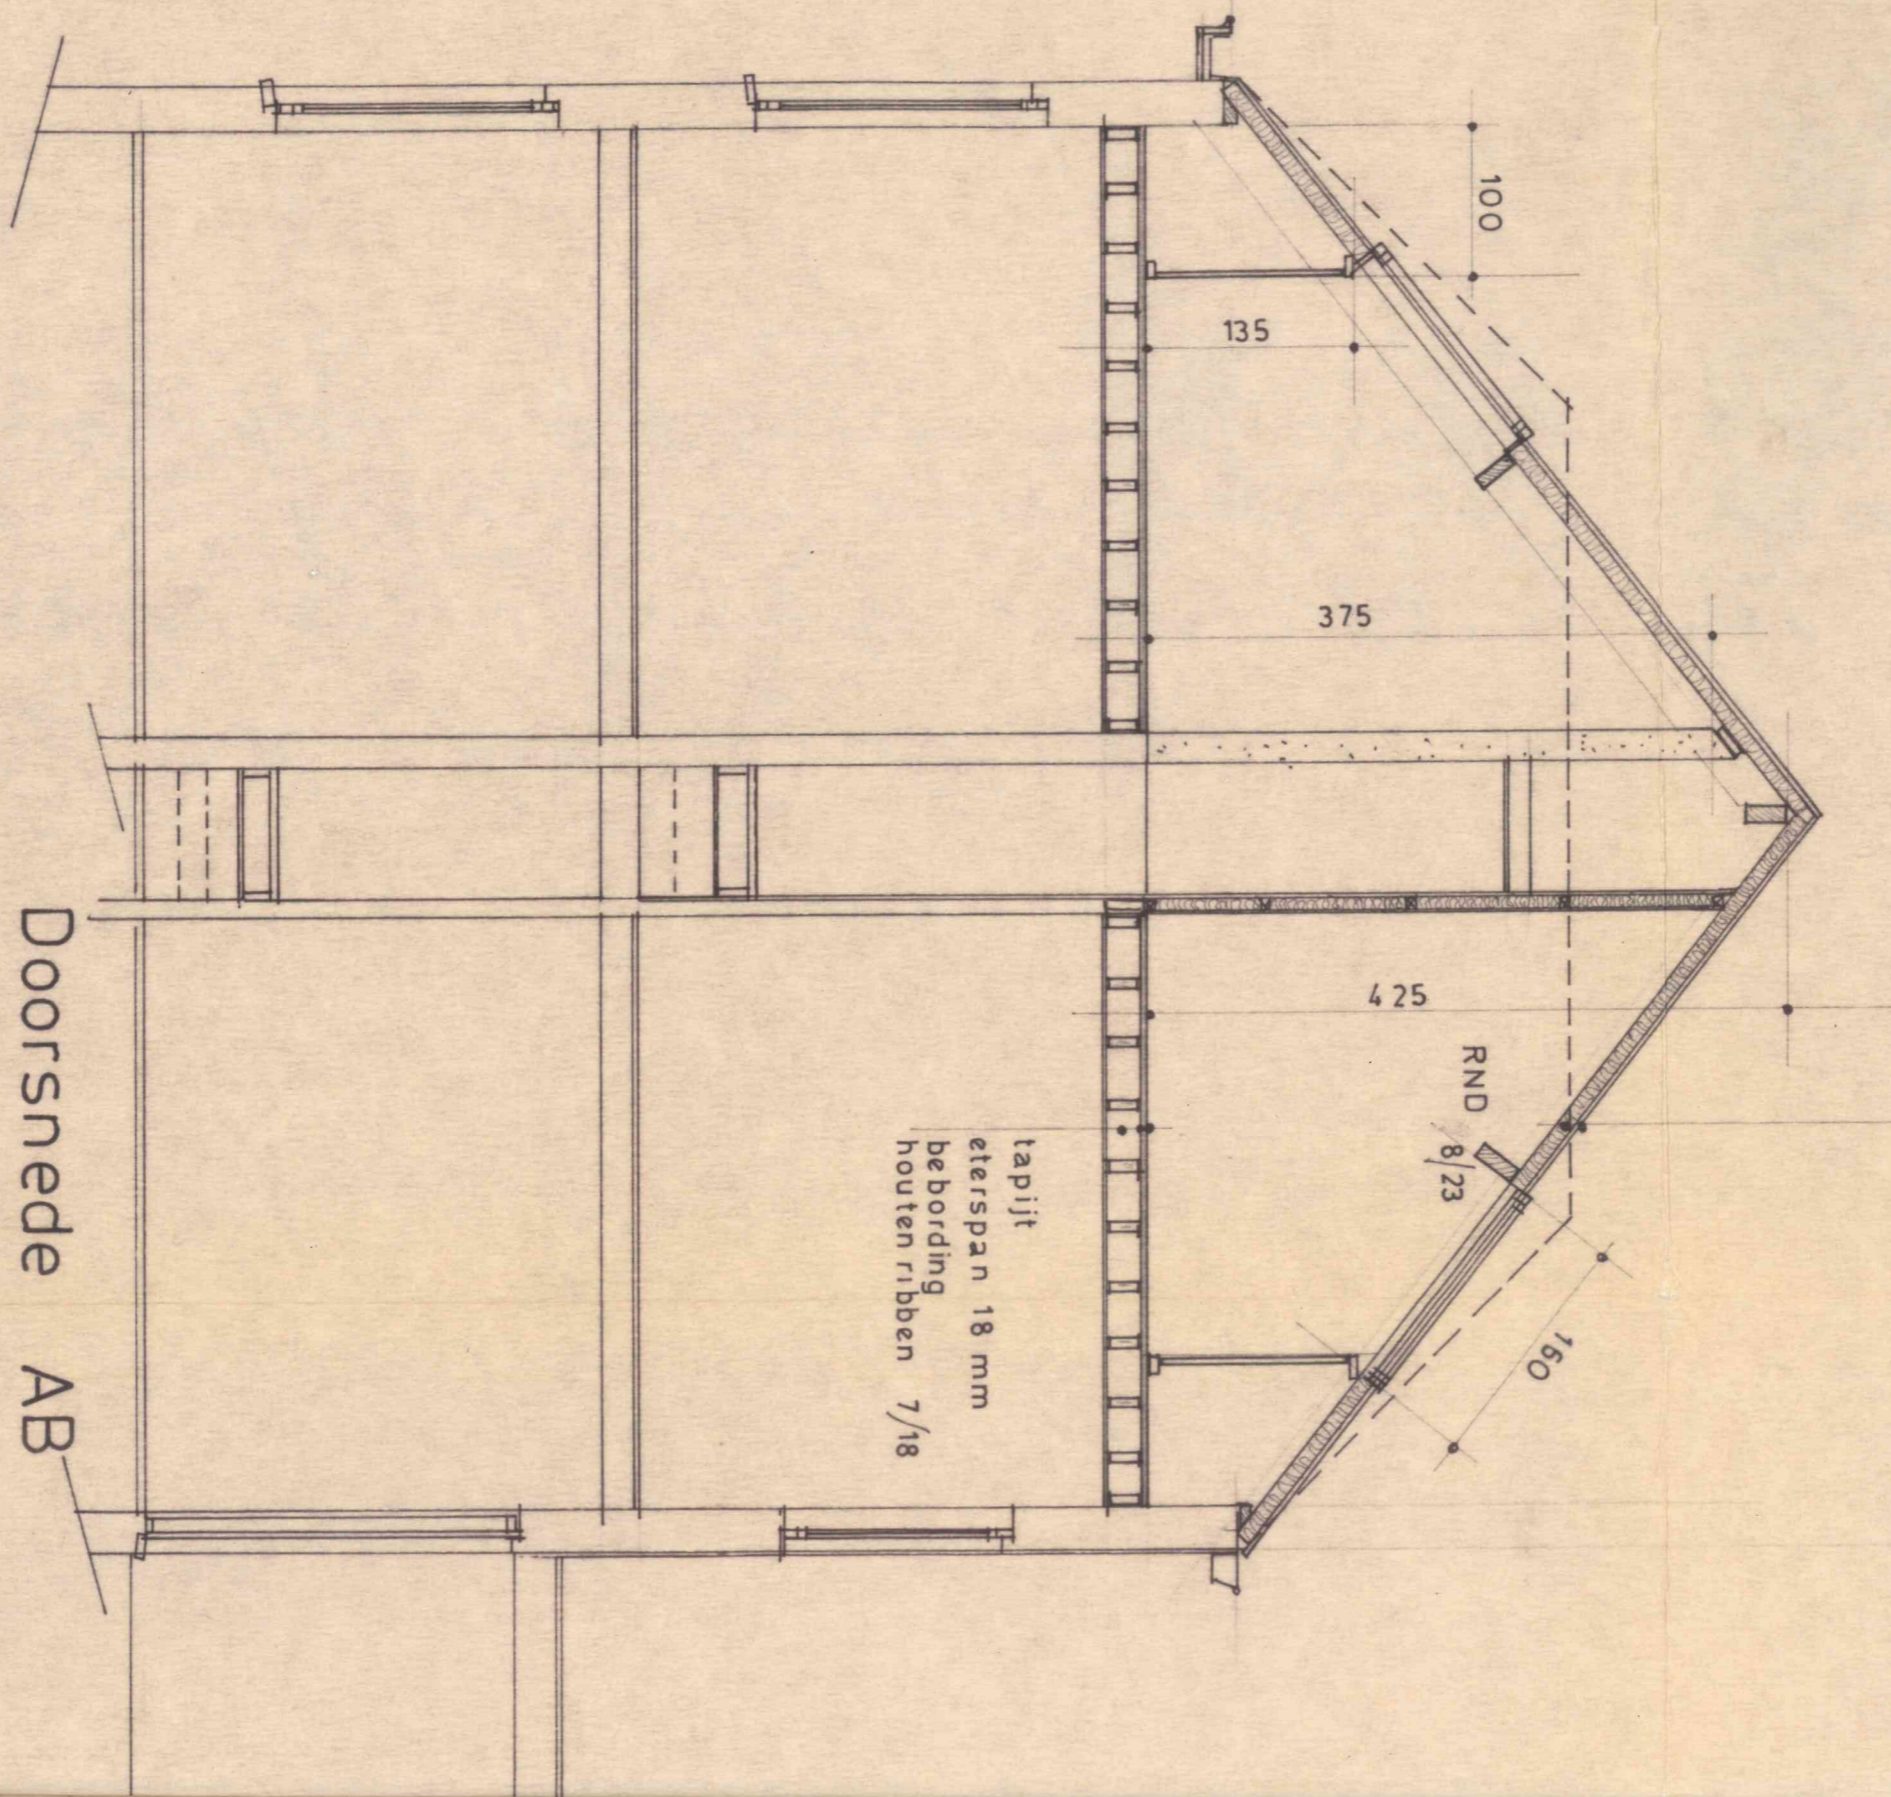

Doorsnede AB