


DAKOPPERVLAKTE:	108,00 m²
VERHARDINGEN:	
- dolomiet	014,96 m ²
- klinkers	046,10 m ²
Hemelwaterput:	2 x 5.000 L
- min. 2 aftappunten + spoeling WC's (2x)	
infiltratievoorziening:	
- buffervolume	3.000 L
- infiltratieoppervlakte	4,8 m ²

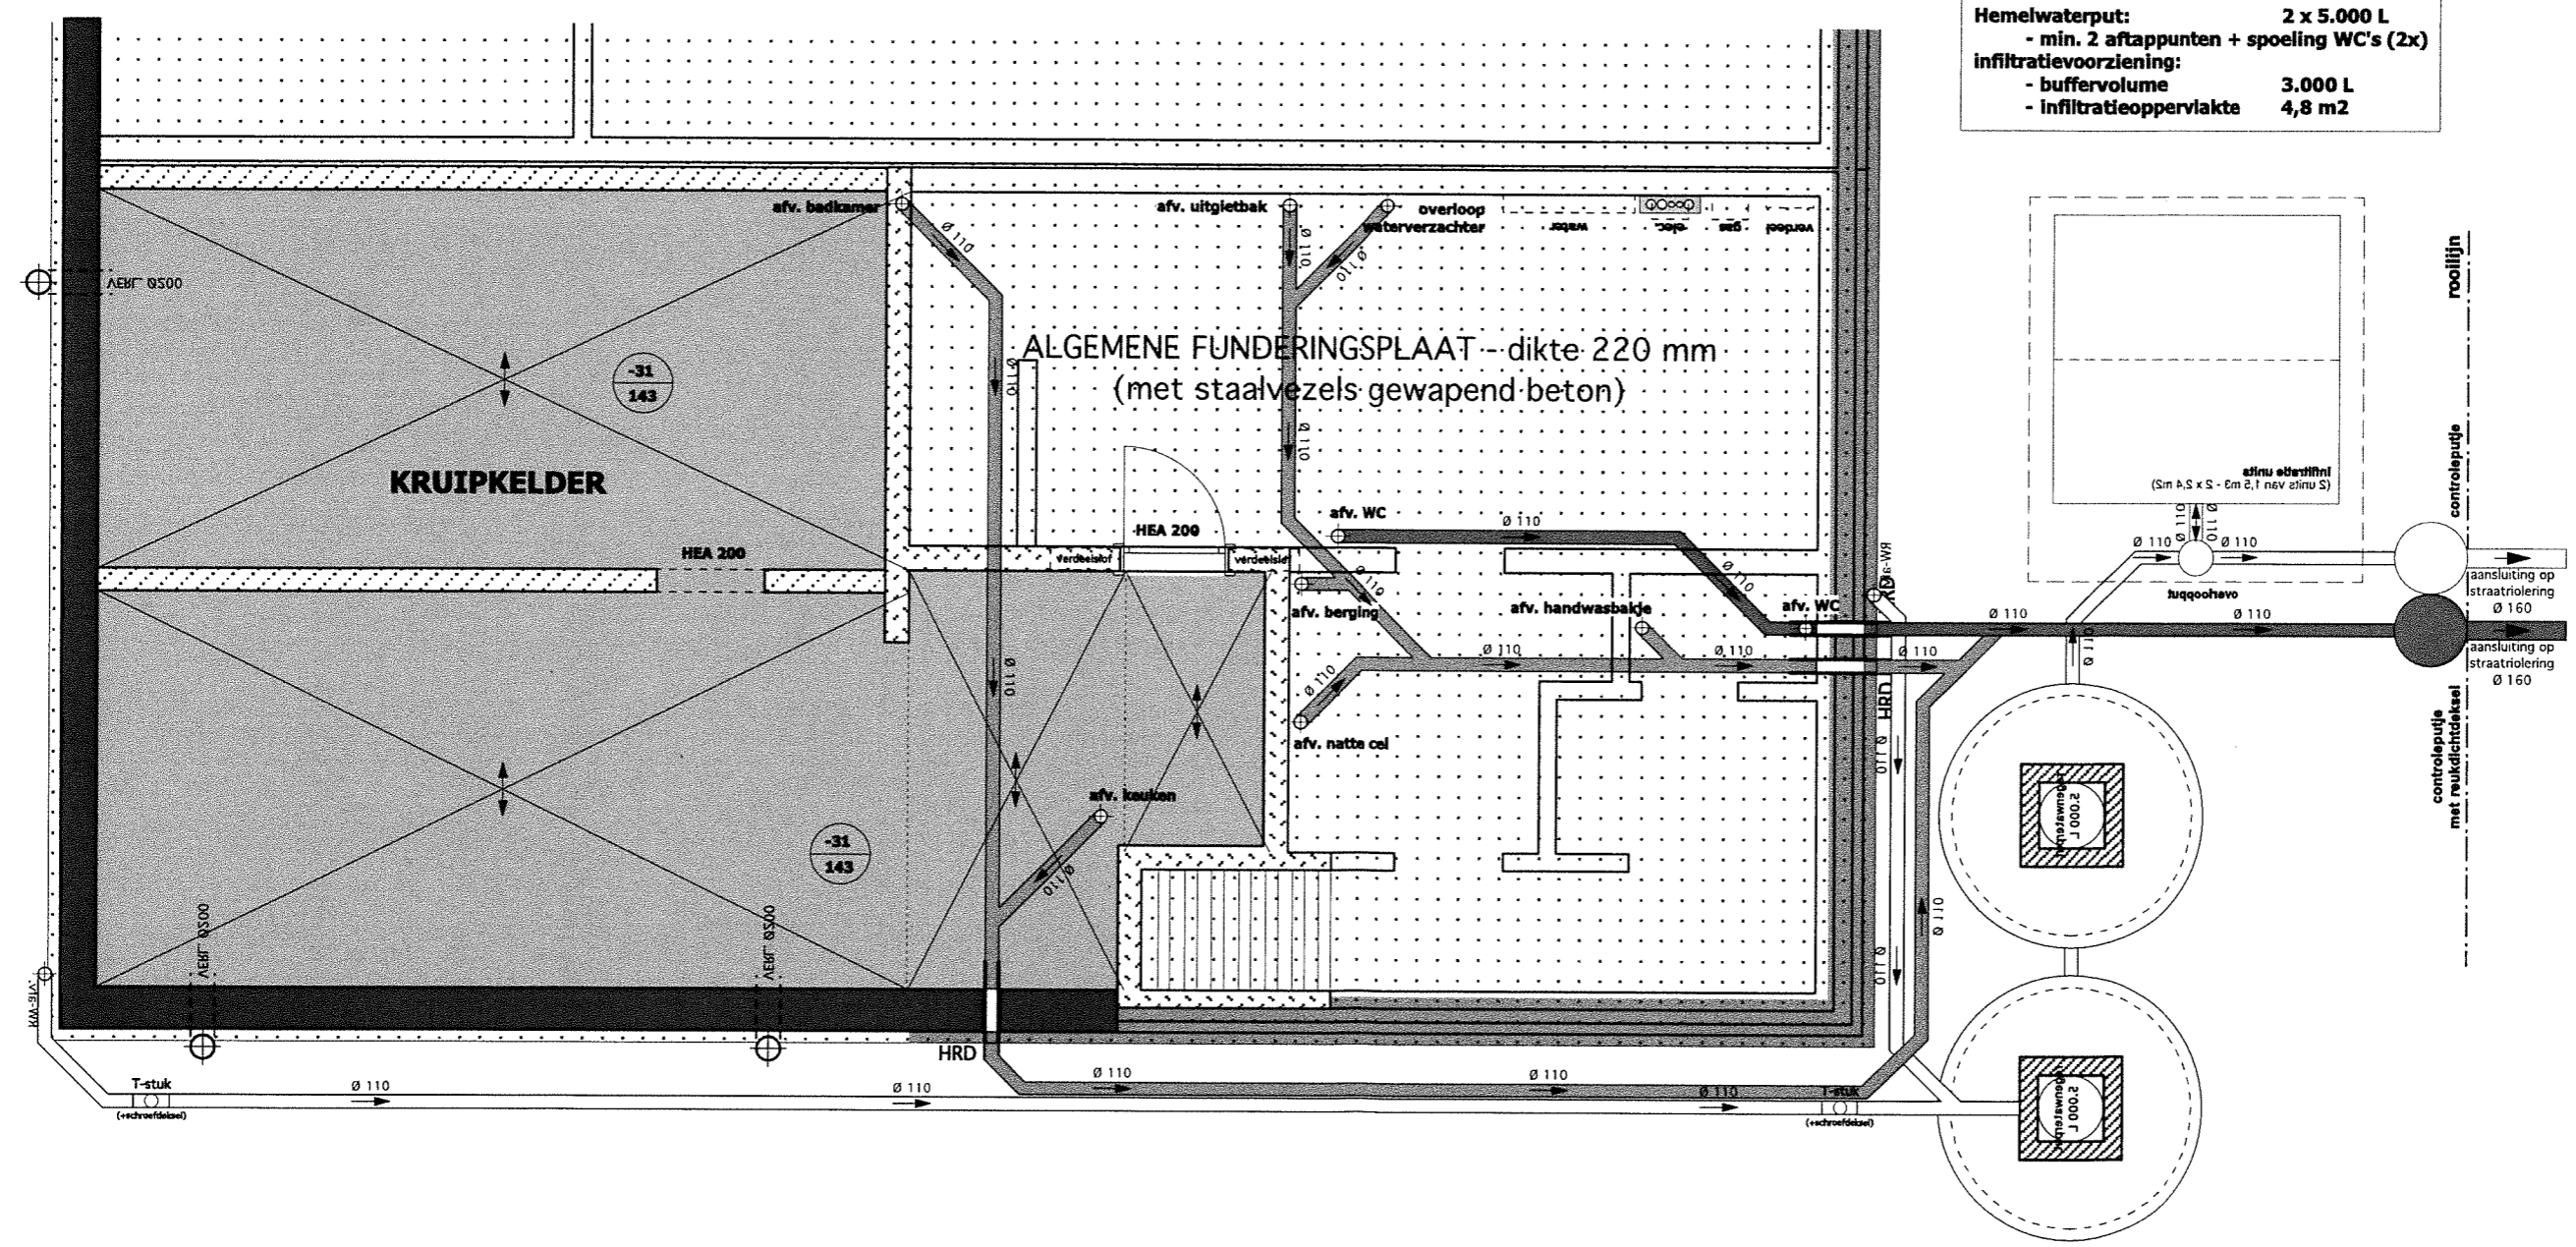

Handwritten signature or initials.