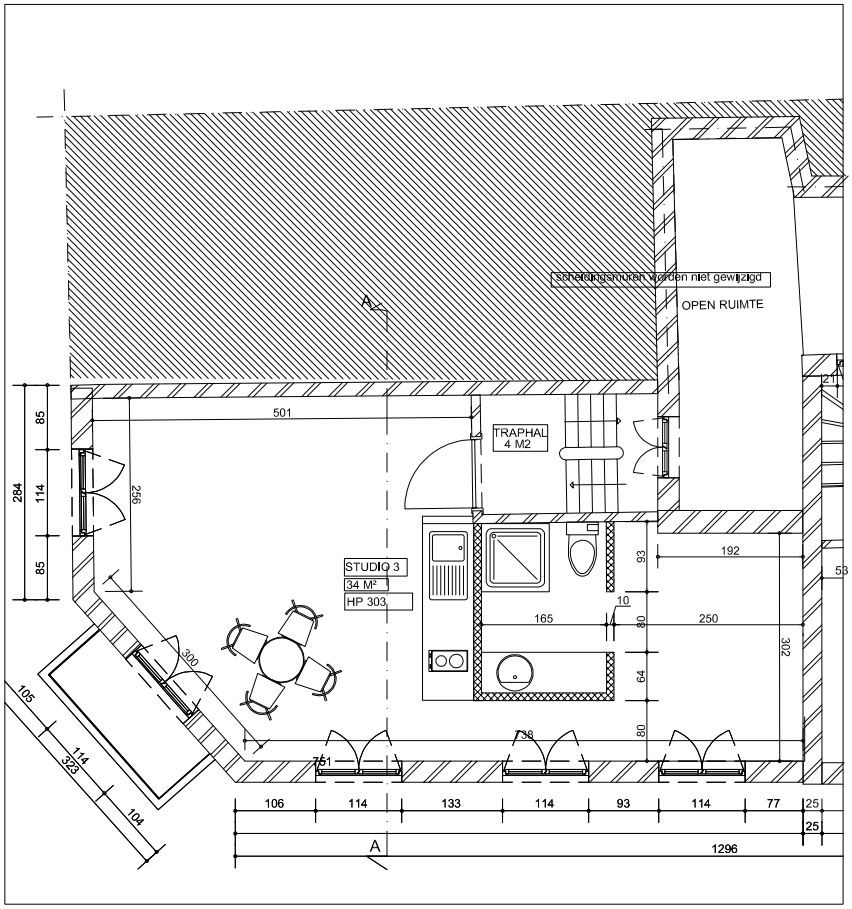

NIVEAU +3 - SCHAAL 1/ 100

Nationalestraat 71 2000 Antwerpen Regularisatie van een bestaande toestand

Geen wijzigingen behoudens brandpreventiemaatregelen

BESTANDSNAAM: **BA_GEB_P_B_3_VERDIEPING3** DATUM: 25/10/2018