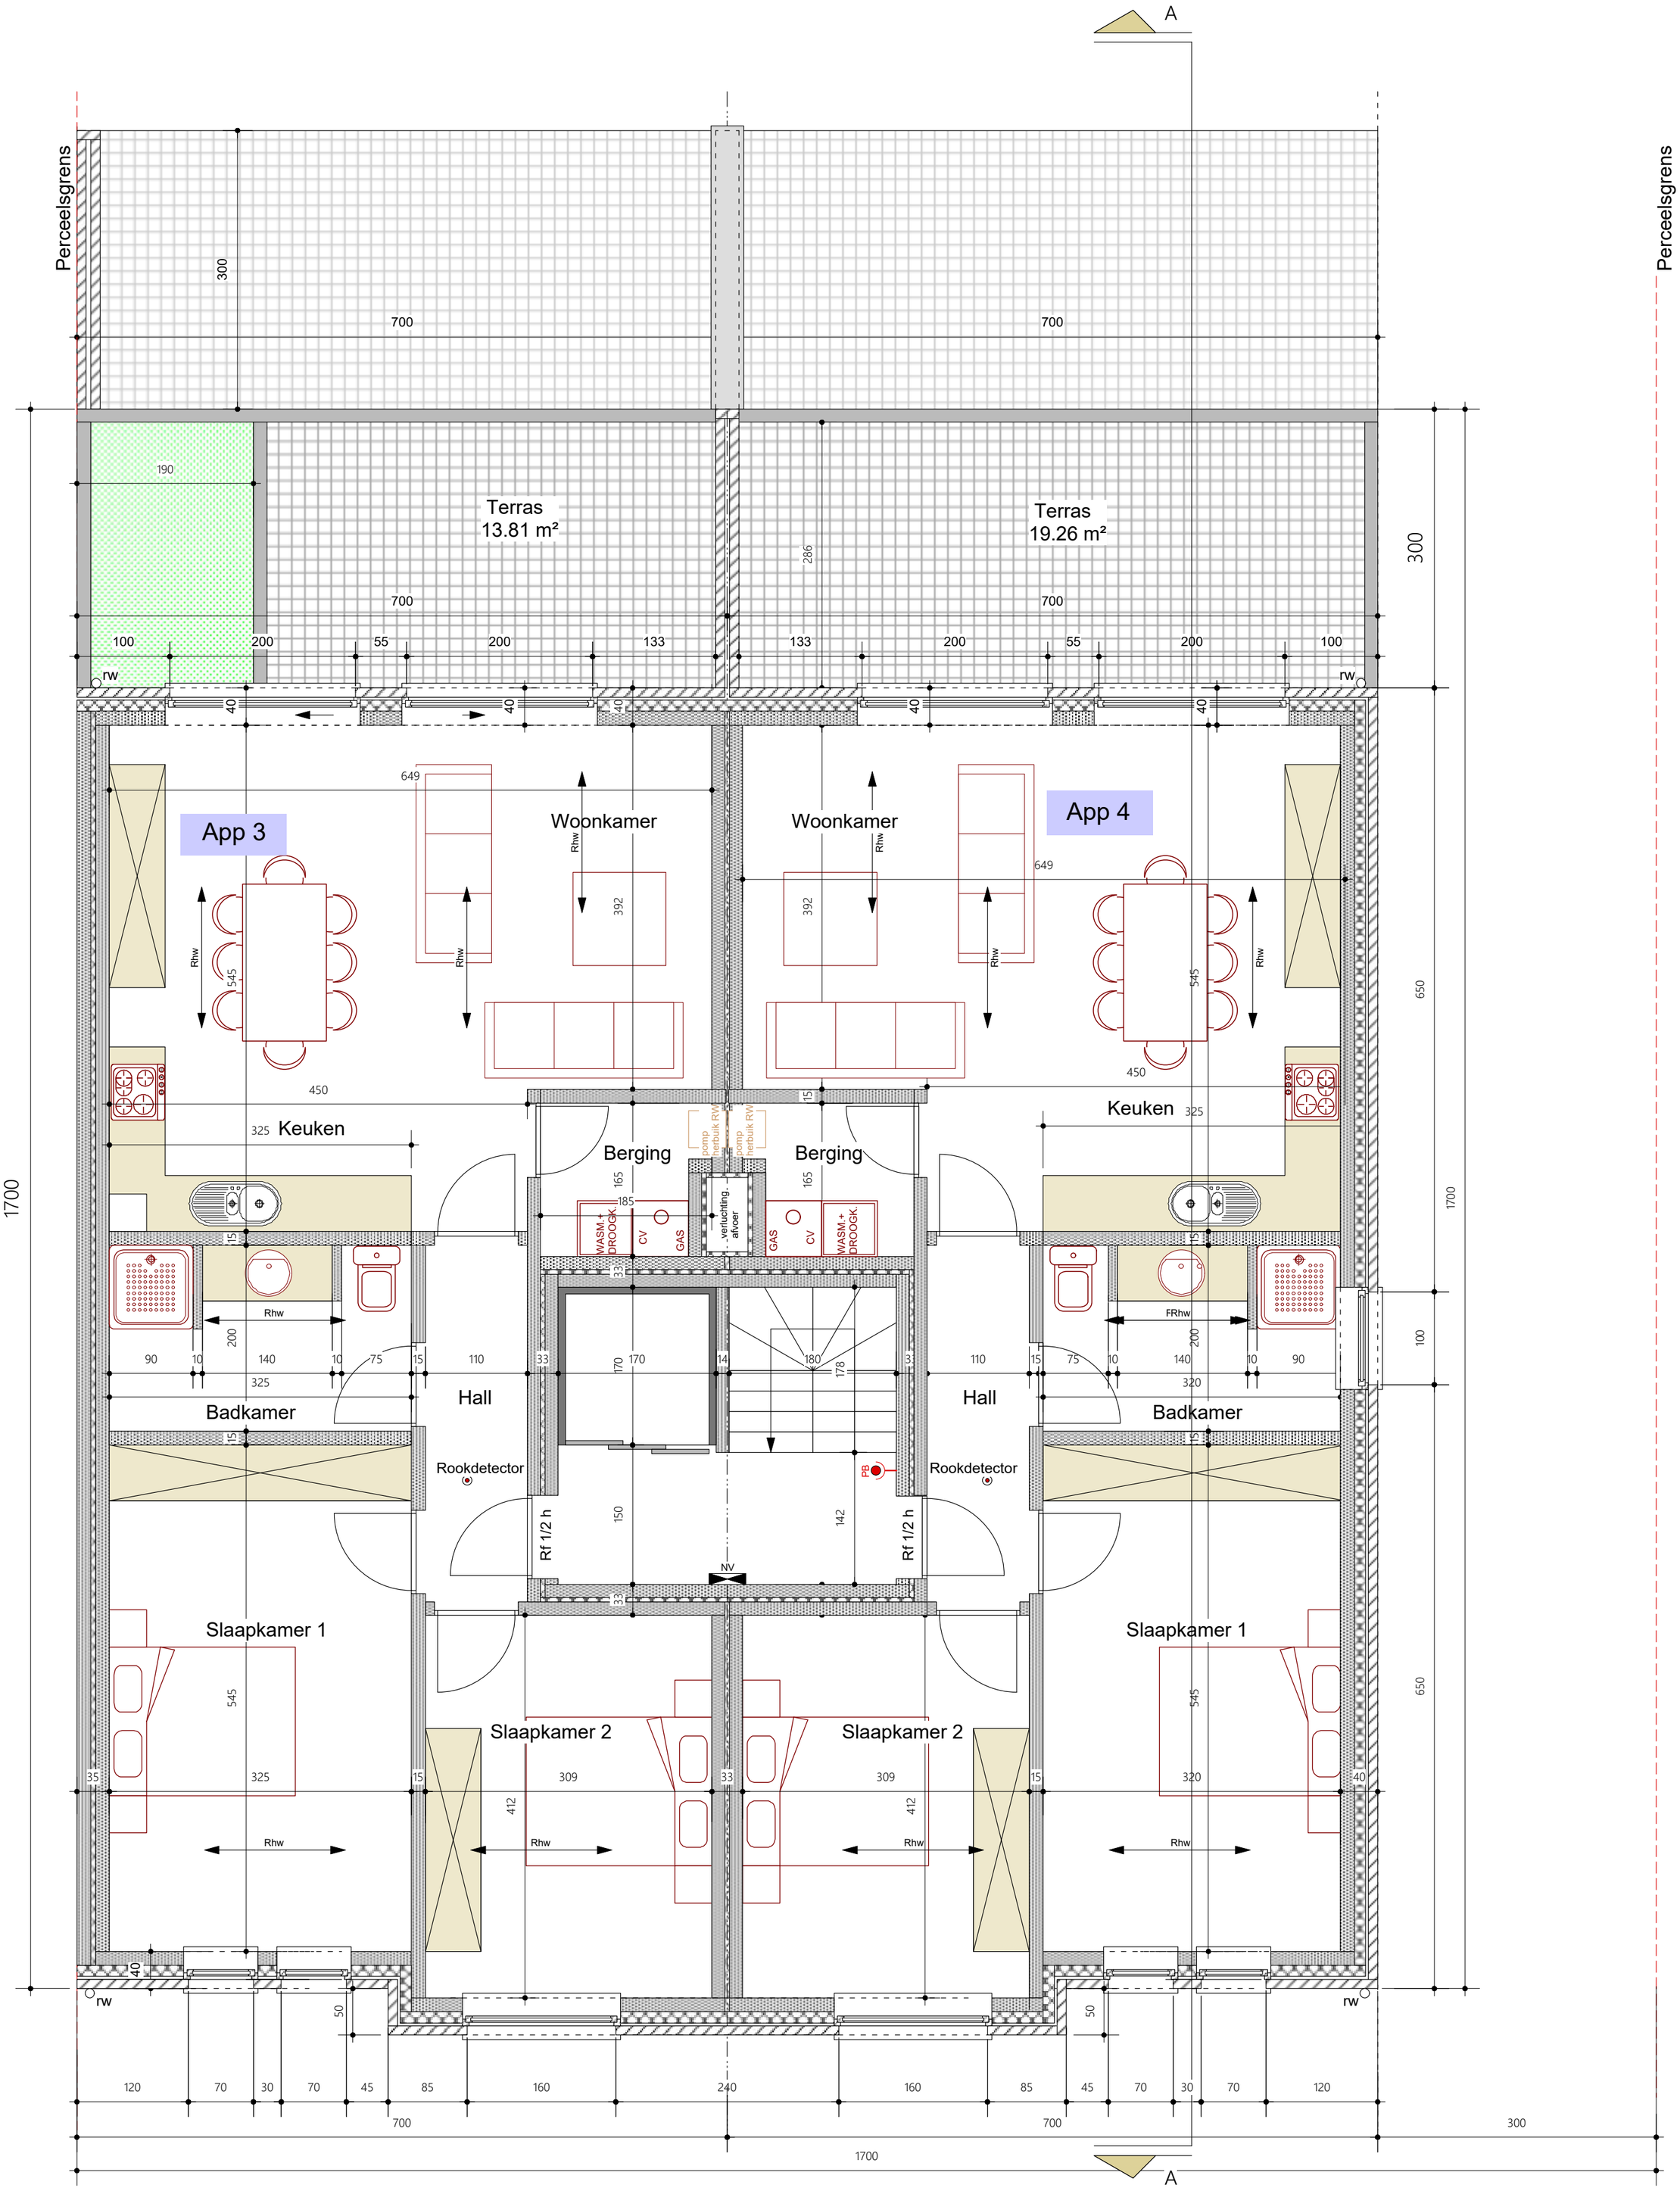

0 1m 2m 3m 4m 5m

1 ste Verdieping

Opdrachtgever	Opdracht	Ligging	Architect	2018-11	plan
Naam: dhr. Giuseppe Priolo 0477 50 36 43 Adres: Creemersweg 13 Woonplaats: 3630 Maasmechelen	het bouwen van 6 appartementen met houten bijbouw en het kappen van bomen	Provincie: Limburg Afdeling: 1 Gemeente: 3630 Maasmechelen Sectie: C Straat: St. Andreasstraat zn Perceelnr: 607/C2 609 L	Naam: Dhr. Georges Gorissen Adres: Trappenstraat 20, 3630 Maasmechelen T: 089/760709 M: 0475 84 55 78 E: info@architect-gorissen.be	BA 02/12/2020	3