


BRANDWERK


Gewapend Beton

ANTWERPEN, APRIL 1935
DE ARCHITEKT:

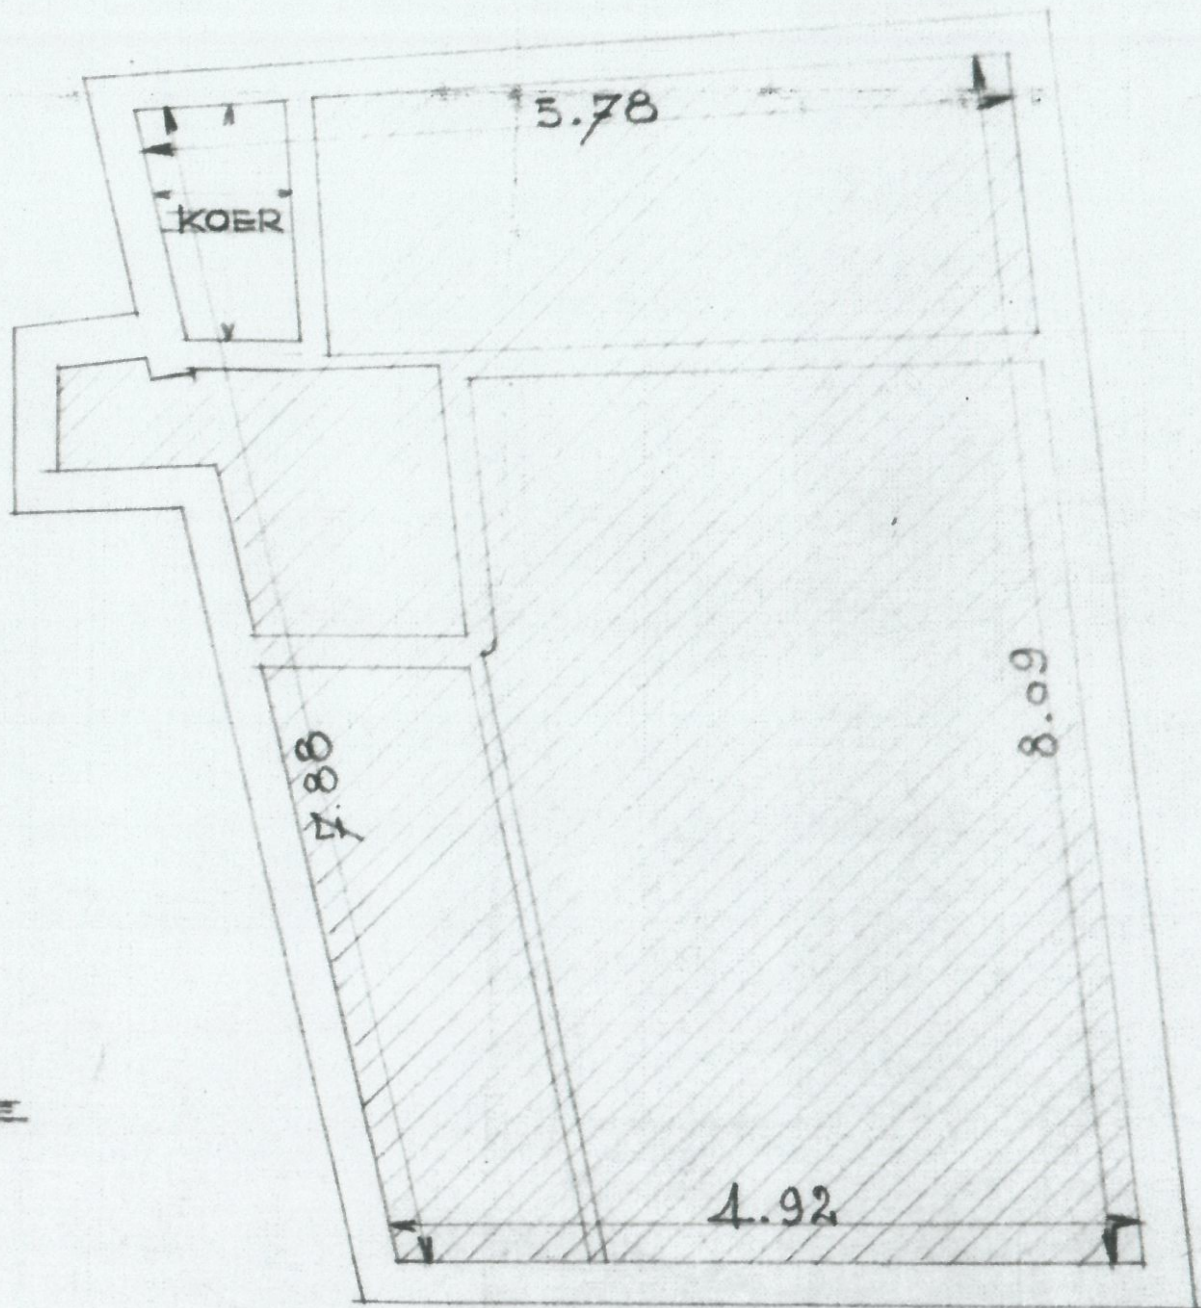

PLAN • BESTAANDE TOESTAND.

PLAN VAN DAK.

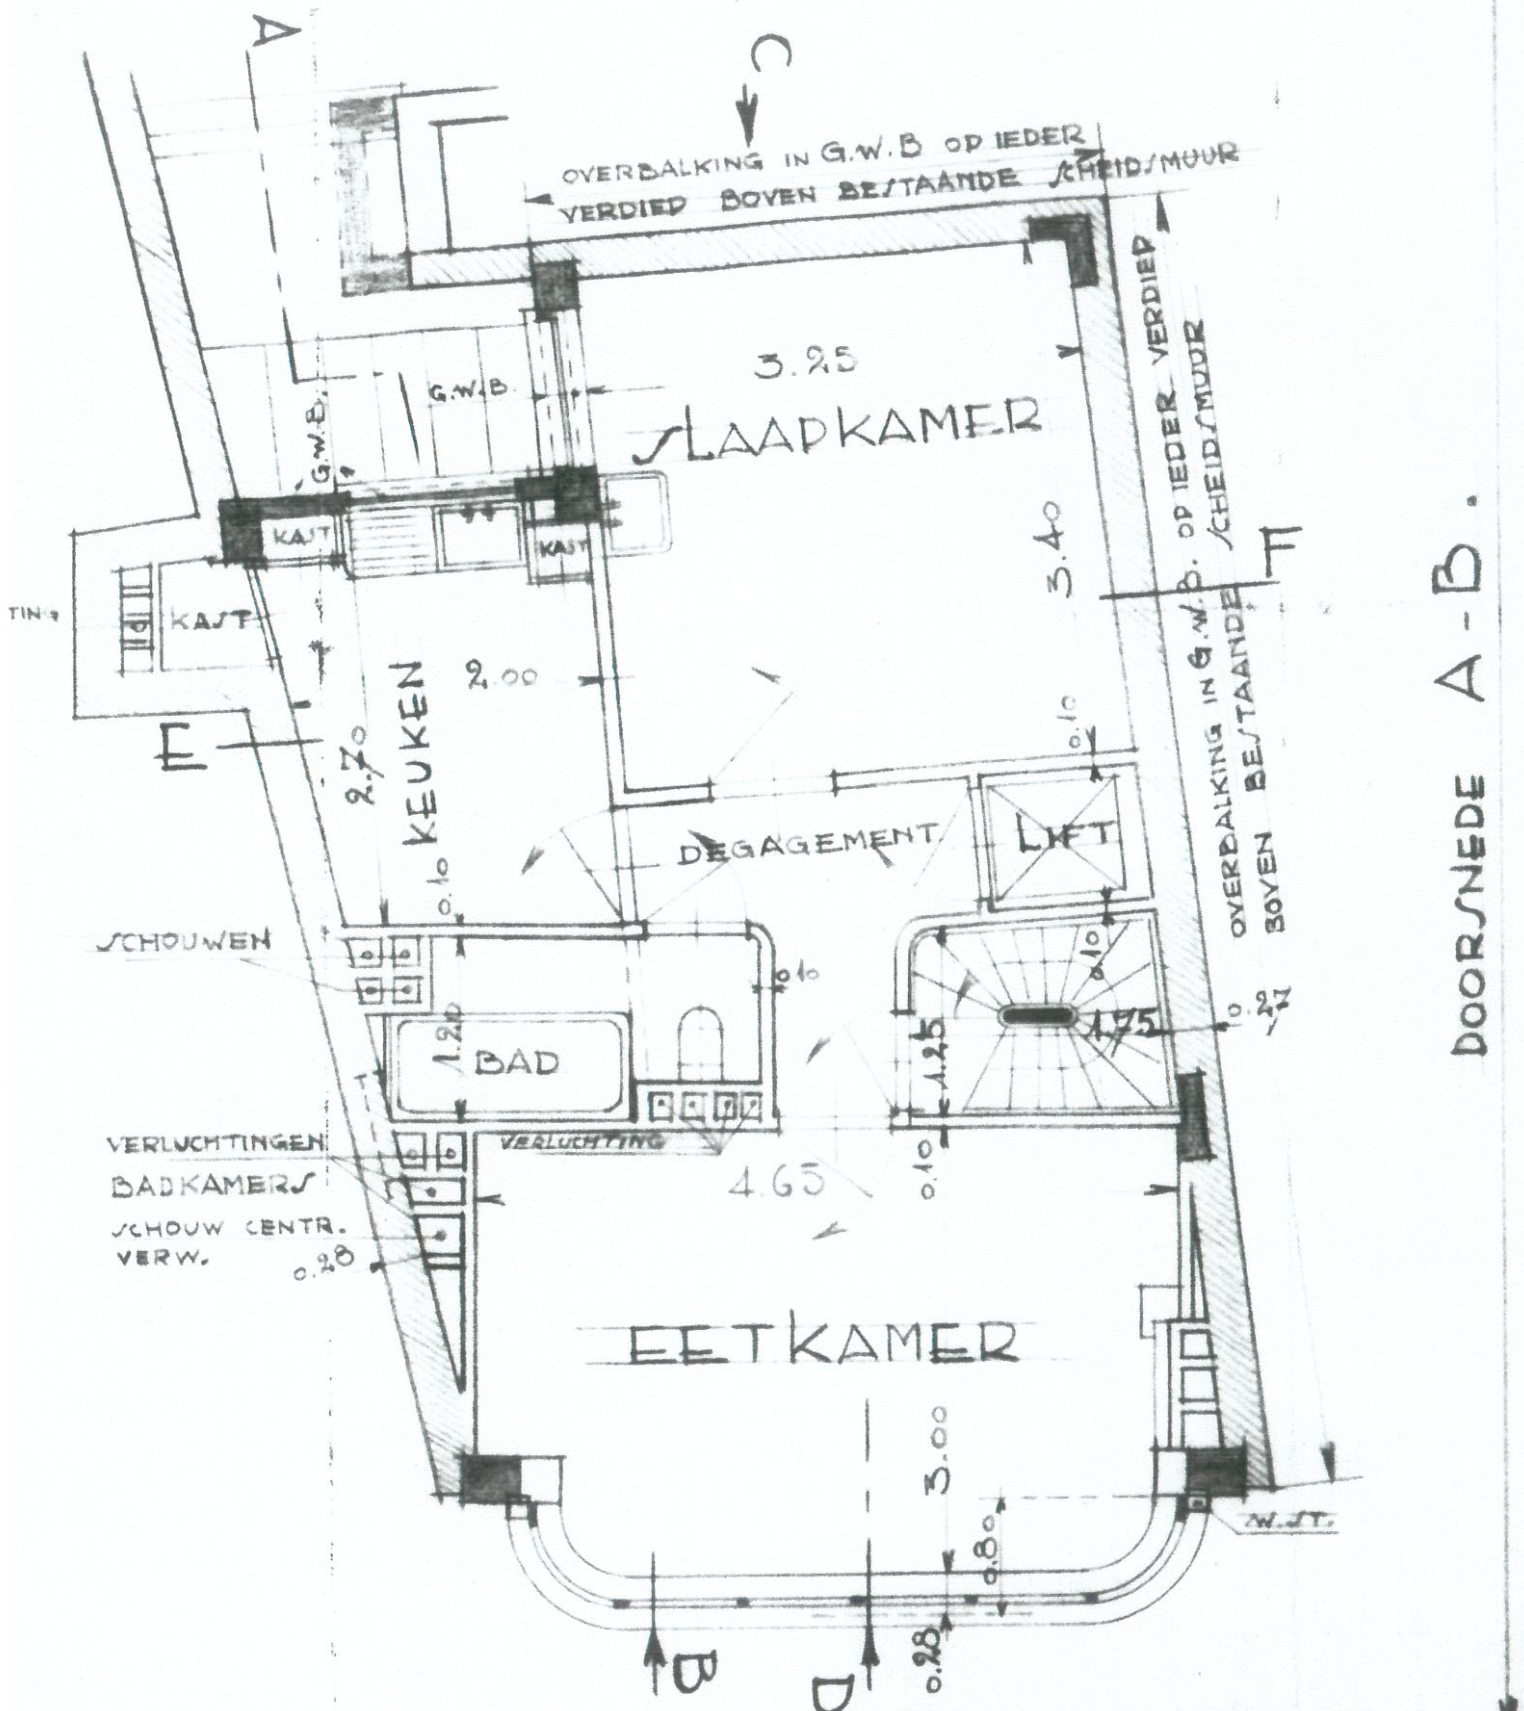

DOORSNEDE A-B.

PLAN 1. & 2. VERDIEP.