


1. Gevelsteen, beige-rood genuanceerd
2. Prefab betonelementen, betongrijs
3. Aluminium buitenschrijnwerk, antraciet gekleurd
4. Aluminium regenwaterafvoeren & dakranden, antraciet gekleurd
5. Aluminium borstwering, antraciet gekleurd
6. Glazen borstwering

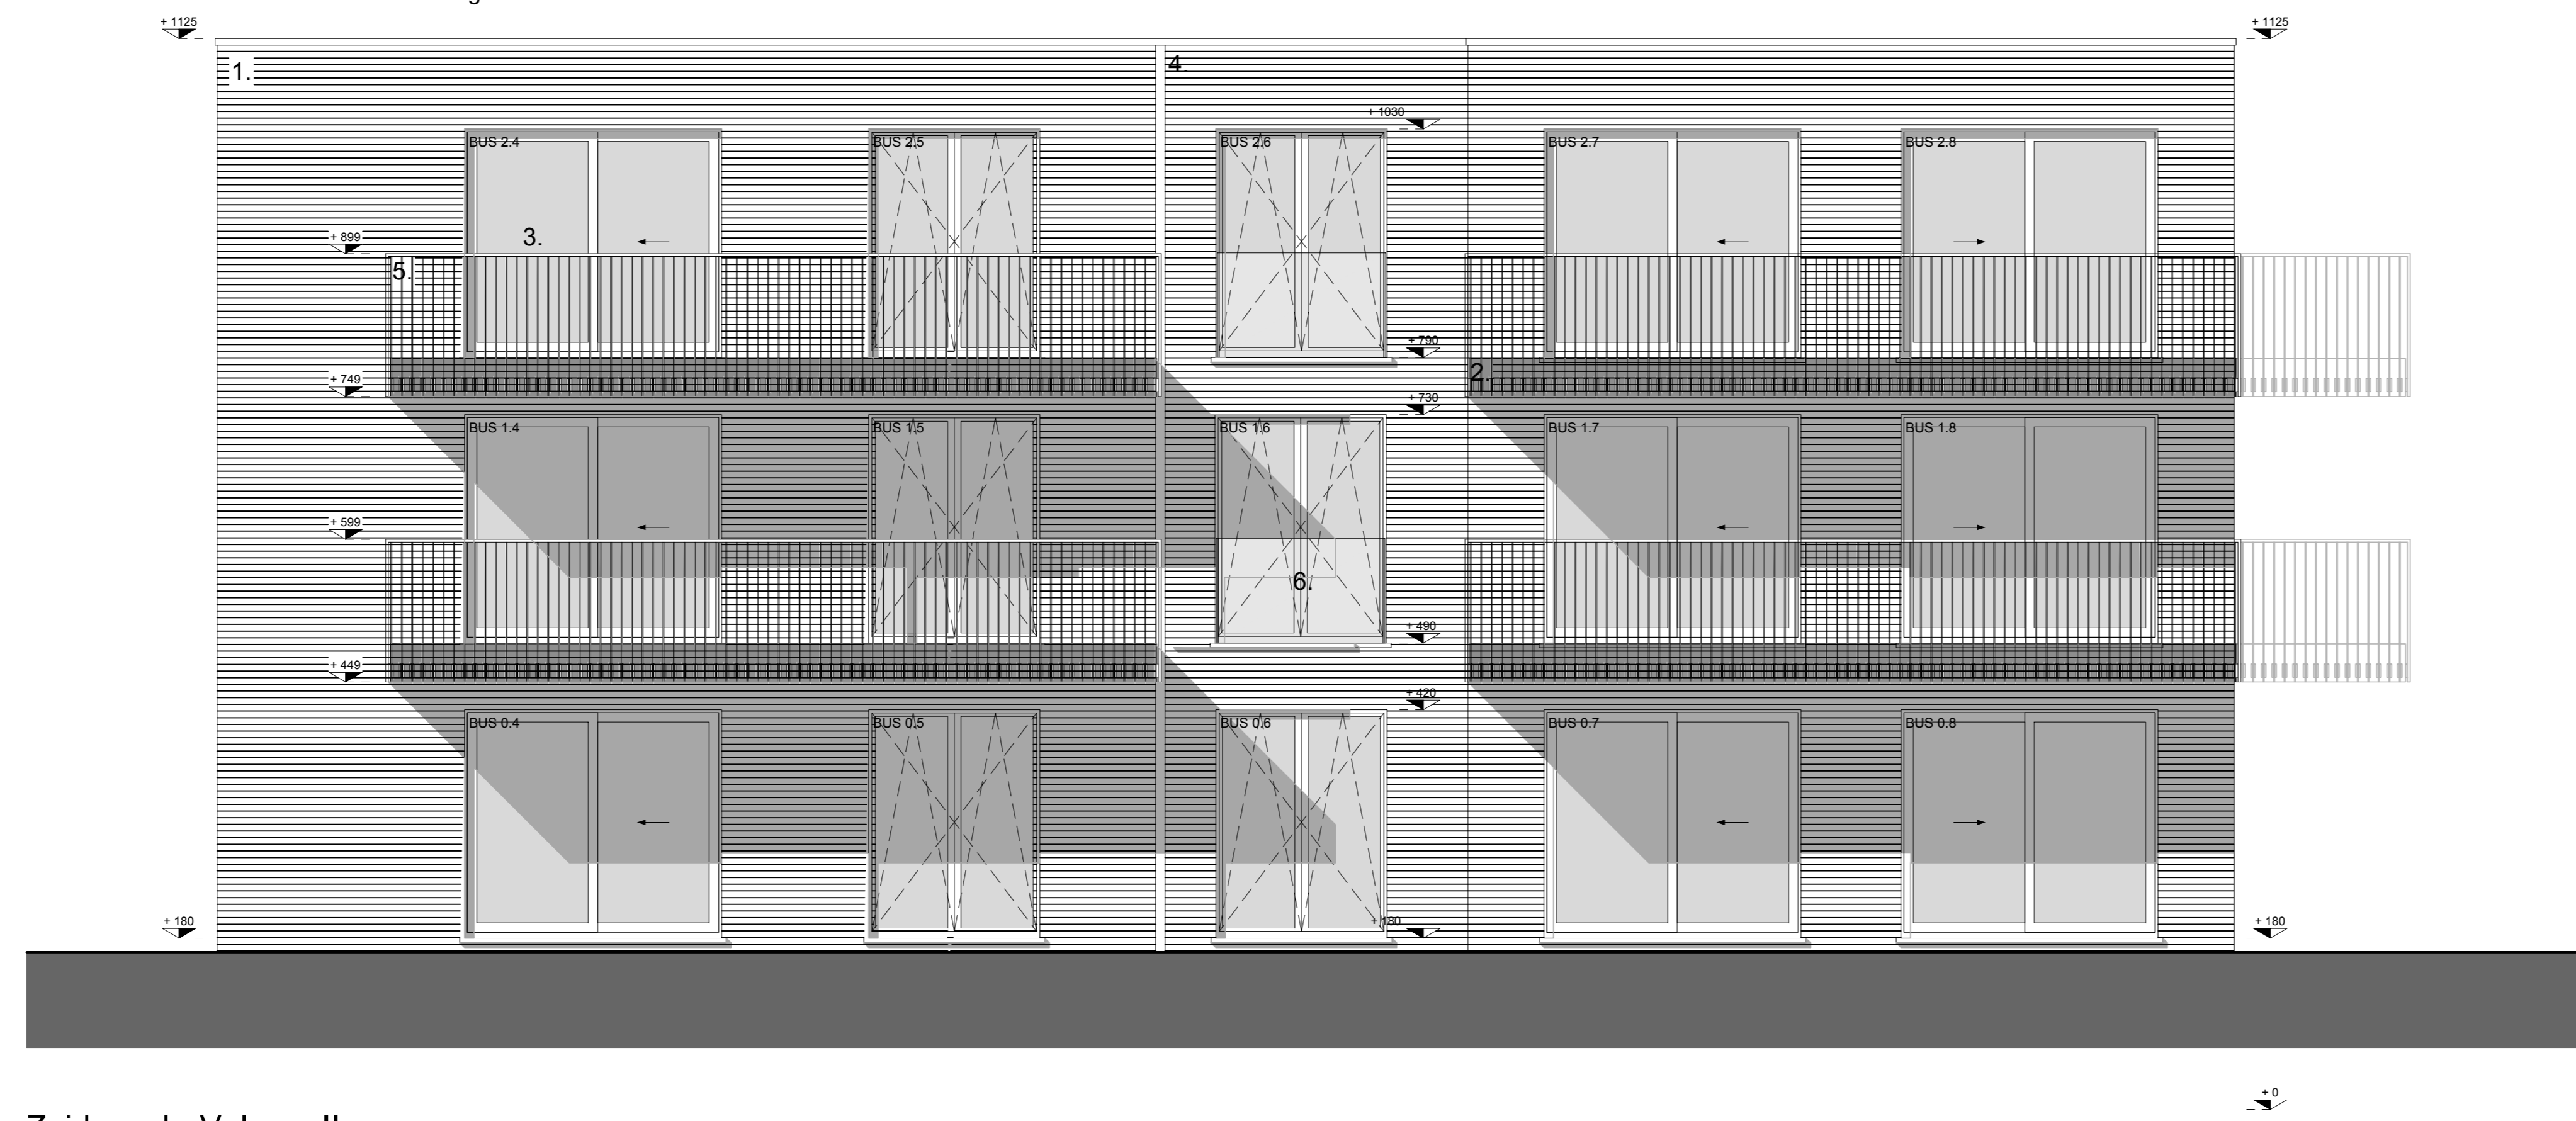

Zuidgevel - Volume II
0 0.5 2.5m

provincie	Oost-Vlaanderen		
gemeente	9600 Ronse		
bouwplaats	Sint-Ambrosiusstraat 18-20-22 1ste afdeling, sectie B, nr(s) 537v		
ontwerp	Bouwen van een woonproject		
bouwhaar	2build Your Future BVBA Damweg 9 8530 Harelbeke		
plan	Volume II - Zuidgevel	dossier	2016.233
	Nieuwe toestand	plan nr	BA_G_N_05
		datum	12/09/18
		schaal	1/50
goedgekeurd en voor akkoord ondertekend			
opdrachtgever		architect	
		Piet Goddeeris	
wijzigingen			
A			
B			
C			
D			
E			
F			
G			
H			
I			
J			
K			
L			
M			