ARCHITECTENBUREAU
Michel Janssen

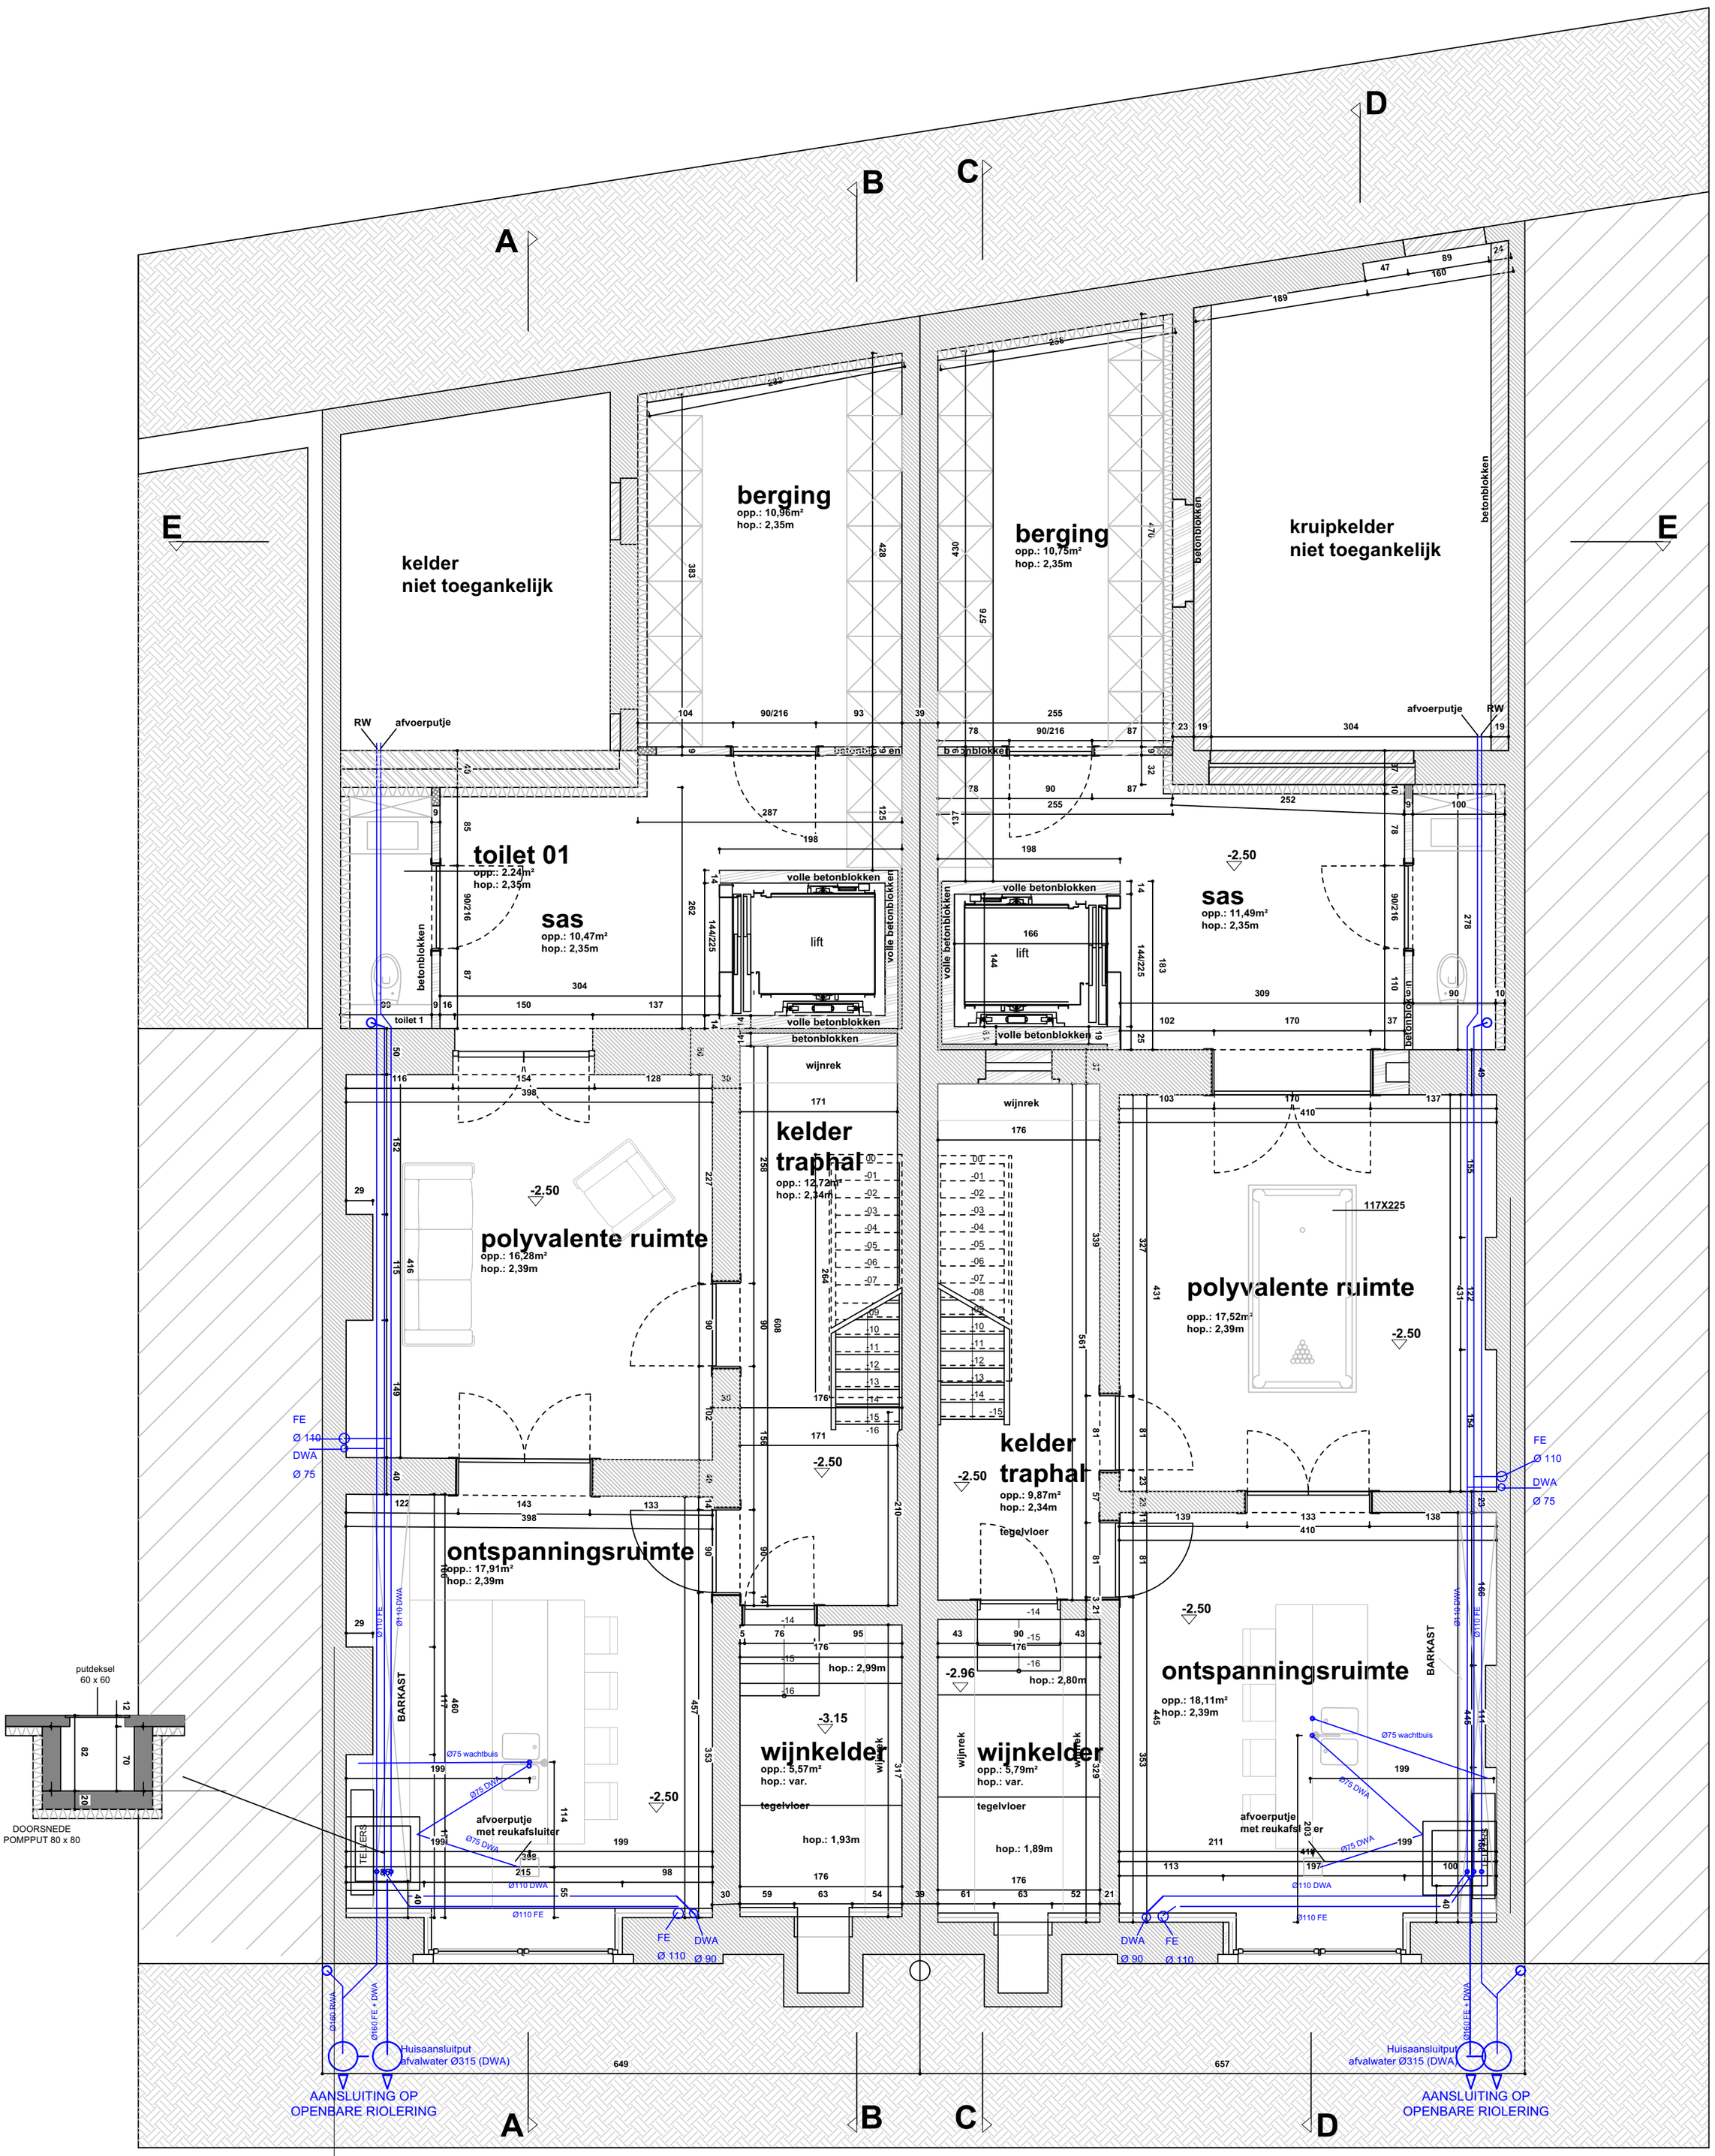

KELDER

RENOVATIE STADSWONINGEN LEOPOLDPLEIN 13+15 TE HASSELT
BESTAANDE TOESTAND - 14/01/2021 - 1/50 INDEX F

Onze nota's algemeen zijn van toepassing op alle uitvoeringsplannen (zie gevels en doorsnede)