

ptn J en I= betonnen paalsteen
 ptn A,C,D,E,F,G,H,N,U,V,W,X,Y,Z,Z1 en Z10= fenopaal
 pt K en L = hoek gebouw
 alle andere punten zijn niet gematerialis.

segment A tem I niet gemat, vlgs rooilijn M. Geysenstr
 I-J-K-L-M-N-O en S-T-A niet gemat, vlgs plan met referentnr 71522/376
 K-L gevel gebouw, vlgs plan referentnr: 71522/376
 O tem S,T tem Z en Z-Z1-N niet gemat, vlgs rooilijnplan Scheers dd9/5/2020

alle andere grenzen zijn niet gemat. en nieuwe grenzen

LEGENDE Schaal:1/500

- ⊙ verlichtingspaal
- fenopaal
- deksel riolering
- deksel water
- betonnen grenspaal

gemeten en opgemaakt te Beringen,
 de 27e november 2020

AFPALINGSPLAN

Gemeente BERINGEN

4e Afd/Koersel


Sectie D, nr 821e

referentnr: 71522/10.452

bestuurder Guido Scheers
 vr de bv SCHEERS St&G
 LAN 04-0841
 tel./fax 011/423317
 bvba.scheers@telenet.be

lot A

grondafstand: 335m²

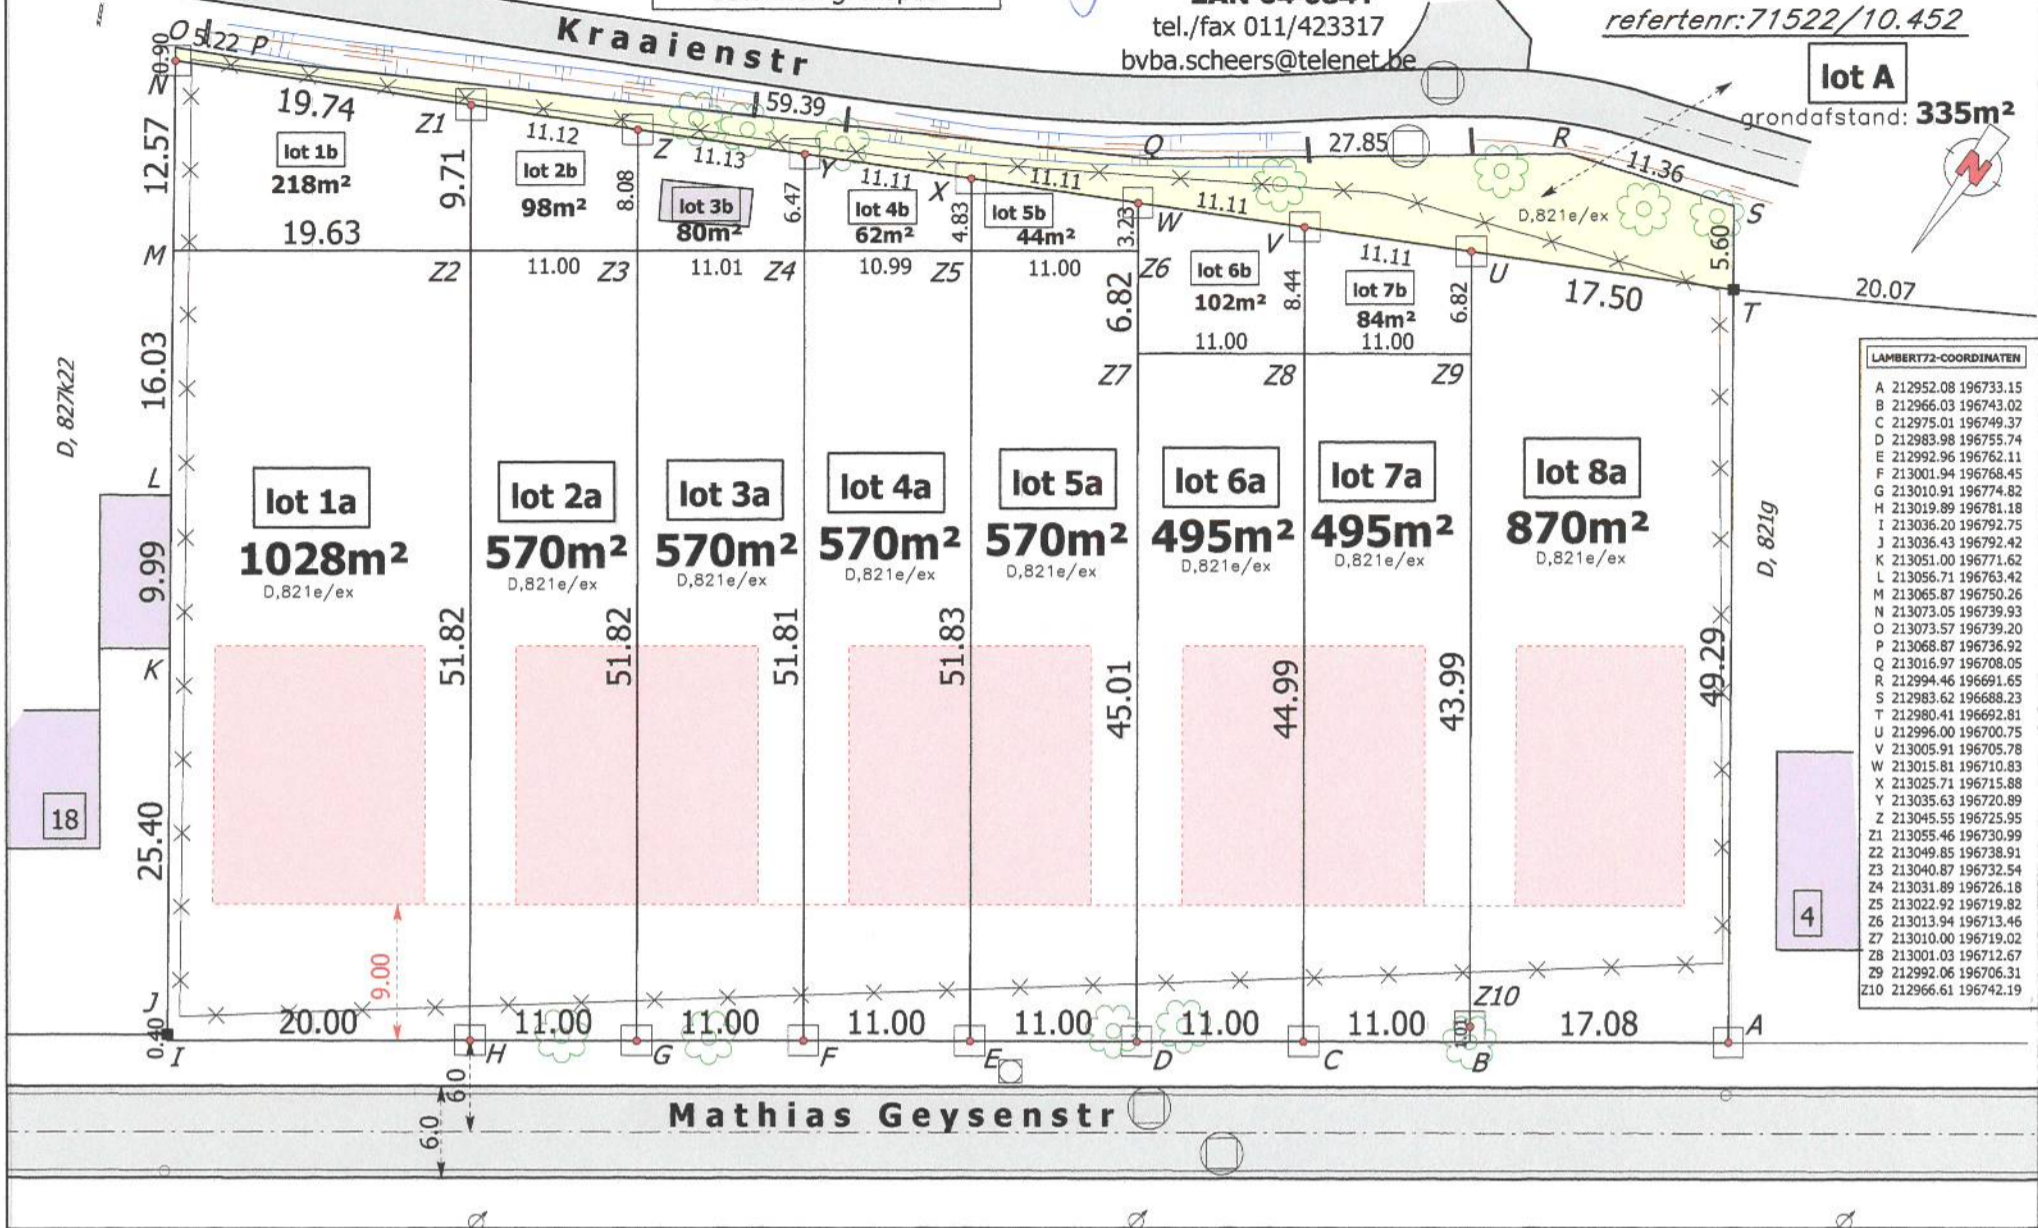

LAMBERT72-COORDINATEN	
A	212952.08 196733.15
B	212966.03 196743.02
C	212975.01 196749.37
D	212983.98 196755.74
E	212992.96 196762.11
F	213001.94 196768.45
G	213010.91 196774.82
H	213019.89 196781.18
