Provincie :	LIMBURG	22/08/2013
Stad/Gemeente :	HEERS	
Dossiernummer :	GT-070230-62	
Projectnaam :	VERKAVELING "Bovelingenstraat"	
	Heers 11° afdeling Sectie B nr. 478 A/deel, 478 D/deel	
Nummer :	Titel : AFPALINGSPLAN	
GT-070230-62 LOT 25	LOT 25	
	GOEDGEKEURDE VERKAVELING 124.03.20/2010N003627 dd. 12 mei 2010	

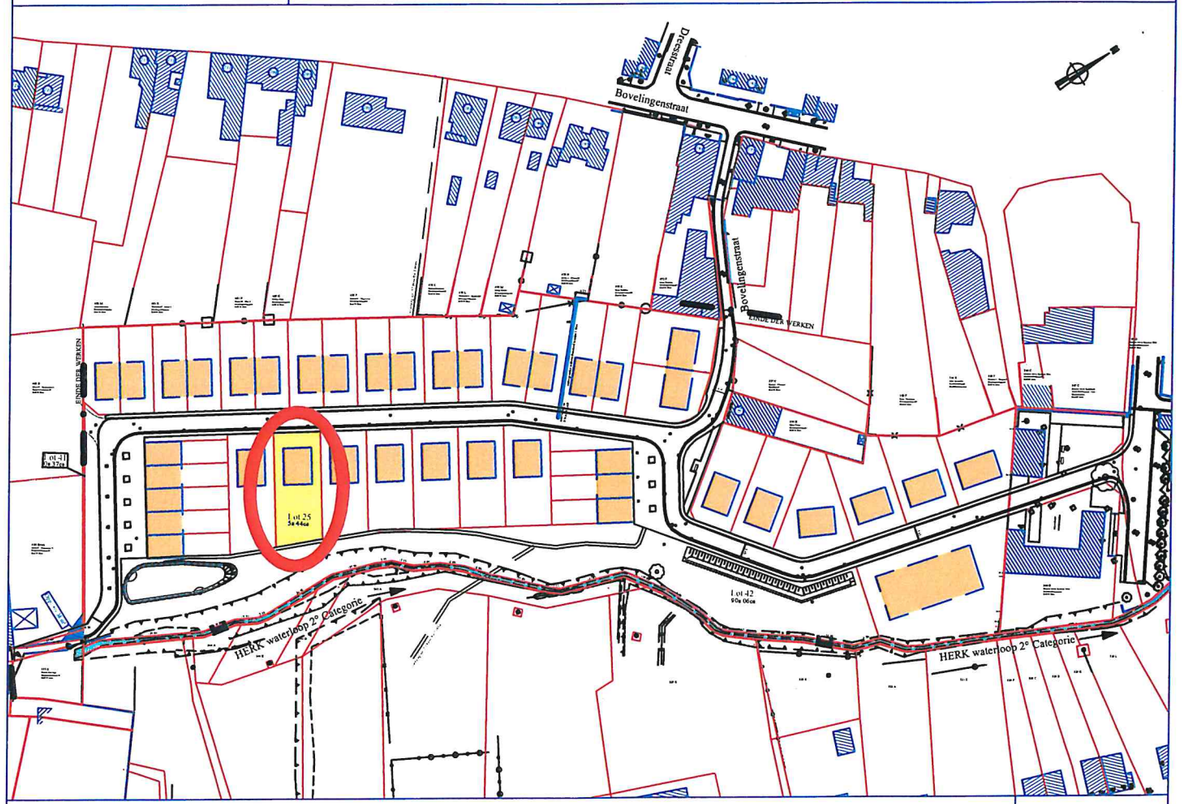

Geotec-
STUDIE- & LANDMETERSBUREAU
Riemsterweg 117, B-3742 Bilzen
T. 089/51.53.43 F. 089/51.53.44
website: www.geotec.be
e-mail: info@geotec.be

ing. Peter Gijsen
Landmeter-expert, beëdigd door de rechtbank van Eerste Aanleg van Tongeren, ingeschreven op het Tableau van de Federale Raden der landmeters-experten
LAN040136

Schaal : 1/250
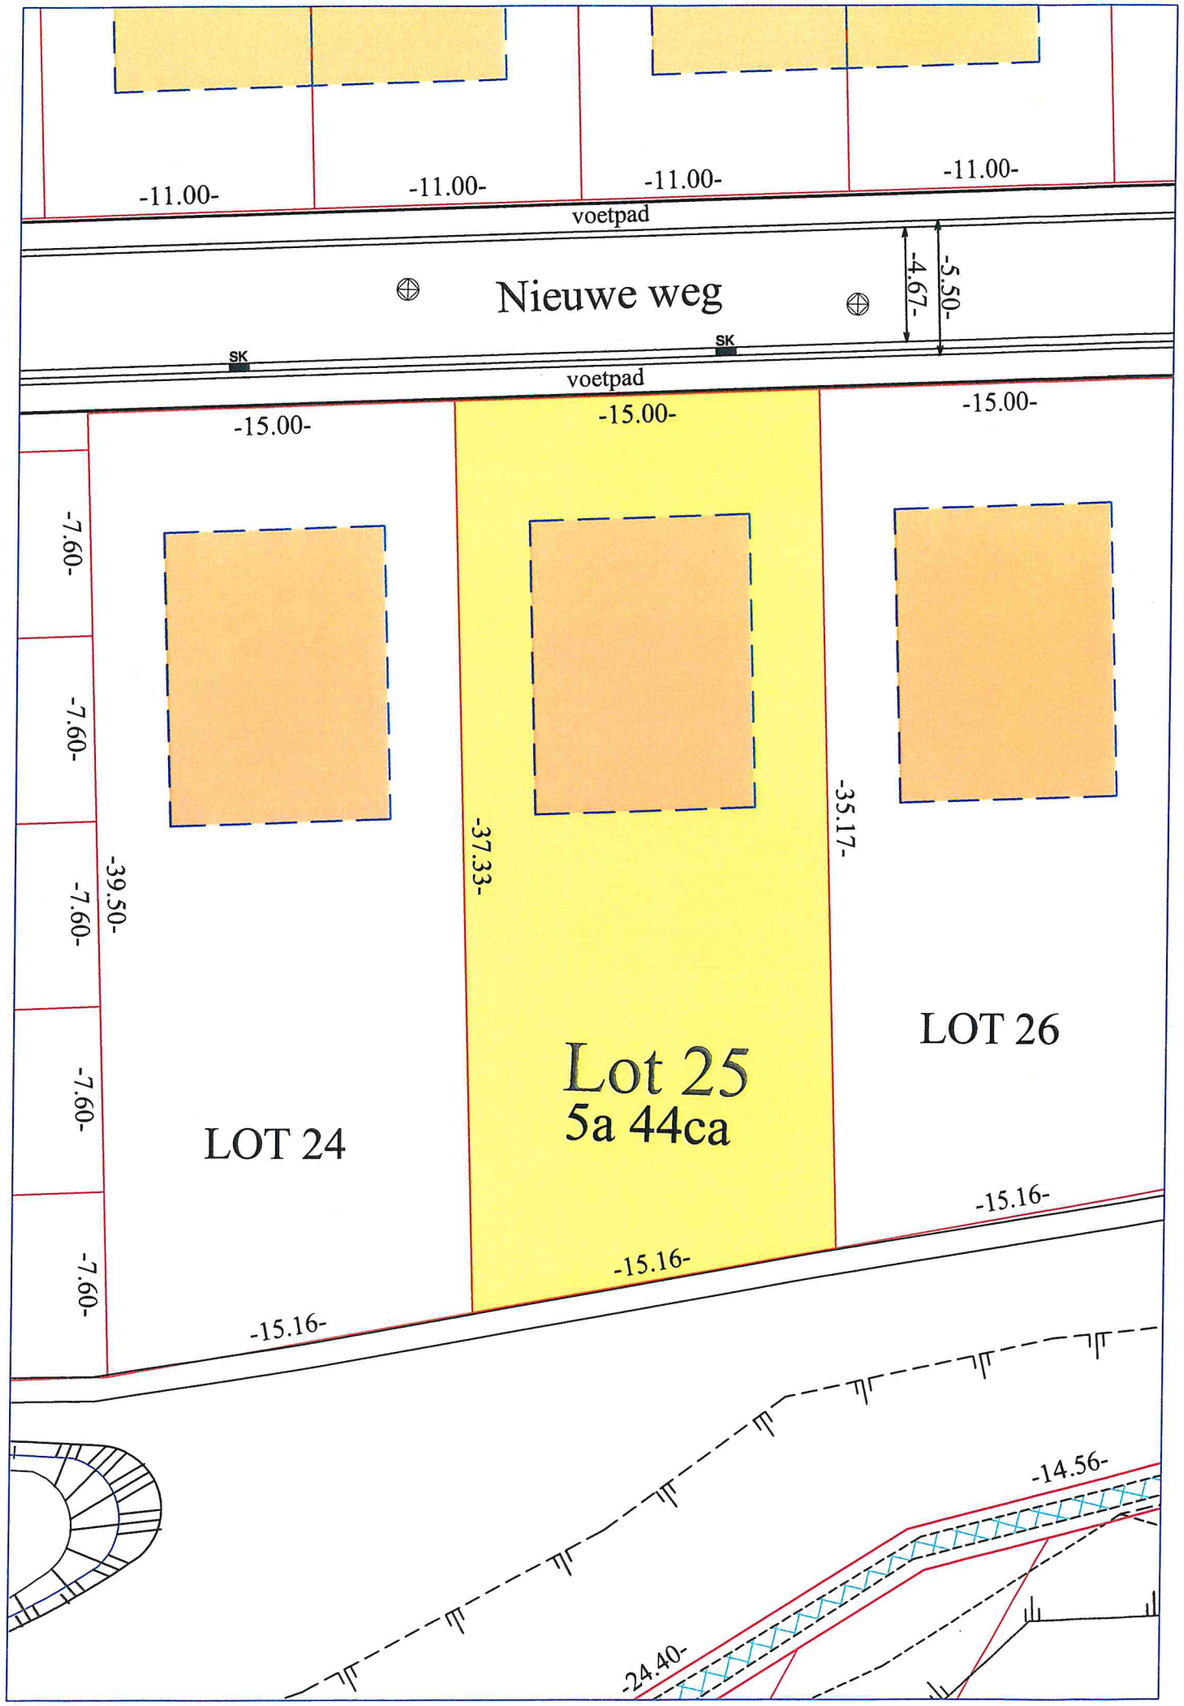
Getek. : JK