

Stad Genk

3° Afdeling Sectie B nrs. 629g, 644h/ex, 645k/ex, 646a/ex, 647e, 647x/ex en 649d

Groot volgens meting:

- Lot 1: 10a 67ca
Lot 2: 8a 65ca
Lot 3: 7a 71ca
Lot 4: 8a 77ca
Lot 5: 7a 75ca
Lot 6: 6a 67ca
Lot 7: 8a 84ca
Lot 8: 1a 56ca

Verkavelingsontwerp

B633a

Getekend door: Sandra Jarzenko (Signatu) Getekend door: Wim Dries (Signatu)

Getekend door: Salidra Jaizenko (Signature)	Getekend op: 2021-01-28 11:10:30 +01:0	Getekend door: Wim Dries (Signature)	Getekend op: 2021-01-29 10:23:45 +01:0

Reden: Goedgekeurd bij delegatie

FC
Sandra Tazenko

FOTO 2

Gezien en voorwaardelijk goedgekeurd door het schepencollege van Genk in zijn vergadering van 26-1-2021



Dossier nr.: 2020056540

Schaal : 1/500

Dossier : 18/6482 (aanpassing trage verbinding)

Landmeterskantoor HOUBEN b.v.

Bochtlaan 32B, 3600 GENK



tel. 089/30.62.63

e-mail: info@landmeterhouben.be

Jos Houben
landmeter-expert

Bart Houben
ing. landmeter-expert

Beëdigd door de Rechtbank van Eerste Aanleg te Tongeren.
Ingeschreven op het Tableau van de Federale Raden van Landmeters-E
onder het nr. LAN/040009 (Jos Houben) en het nr. LAN/121511 (Bart H

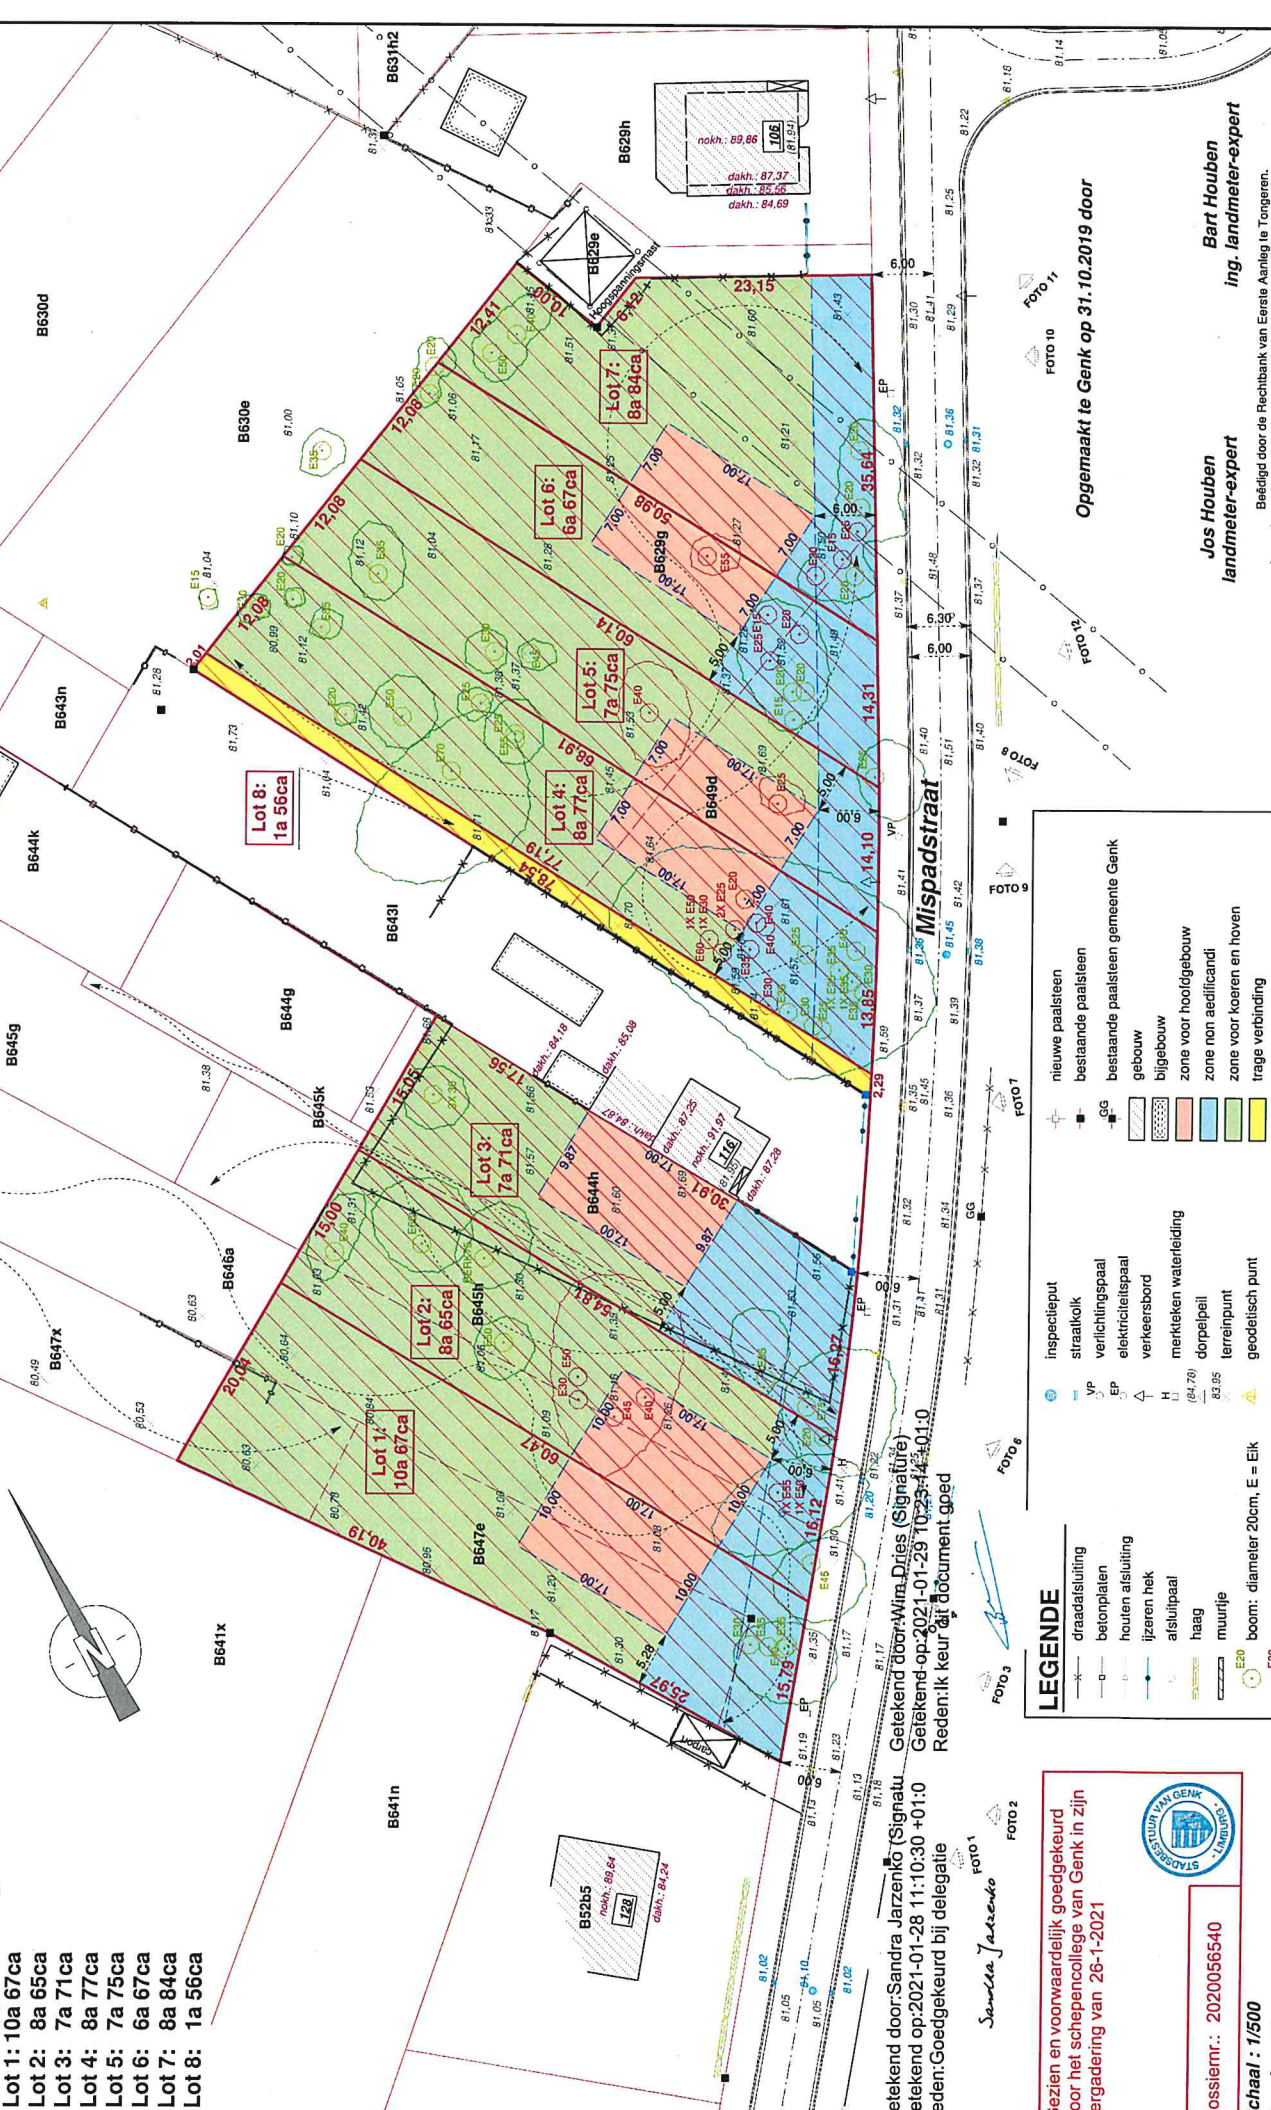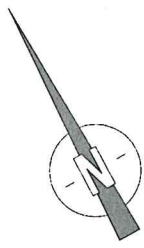

LEGENDE

- | | | | |
|---|------------------------------|---|------------------------|
|  | draadafsluiting |  | straalkolk |
|  | betonplaten |  | verlichtingspaal |
|  | houten afsluiting |  | elektricietspaal |
|  | ijzeren hek |  | verkeersbord |
|  | afsluitpaal |  | merkteken waterleiding |
|  | haag |  | dorppeil |
|  | muurle |  | terreinpunt |
|  | boom: diameter 20cm, E = Eik |  | geodetisch punt |
|  | te kappen boom |  | zone te ontbossen |

- | | nieuwe paalsteen | bestaande paalsteen | bestaande paalsteen gemeente Genk |
|---------------------------|---|---|---|
| GG |  |  |  |
| gebouw |  |  |  |
| bijgebouw |  |  |  |
| zone voor hooidegebouw |  |  |  |
| zone non aedificandi |  |  |  |
| zone voor koeren en hoven |  |  |  |
| trage verbinding |  |  |  |

Opgemaakt te Genk op 31.10.2019 door

FOTO 10 FOTO 11

4

09

we paalste

FOI

1

inspe

90.

DE

LEG

FOI02

elijah and

en voor

G