



D3 ▲

D2 ▲

D1 ▲

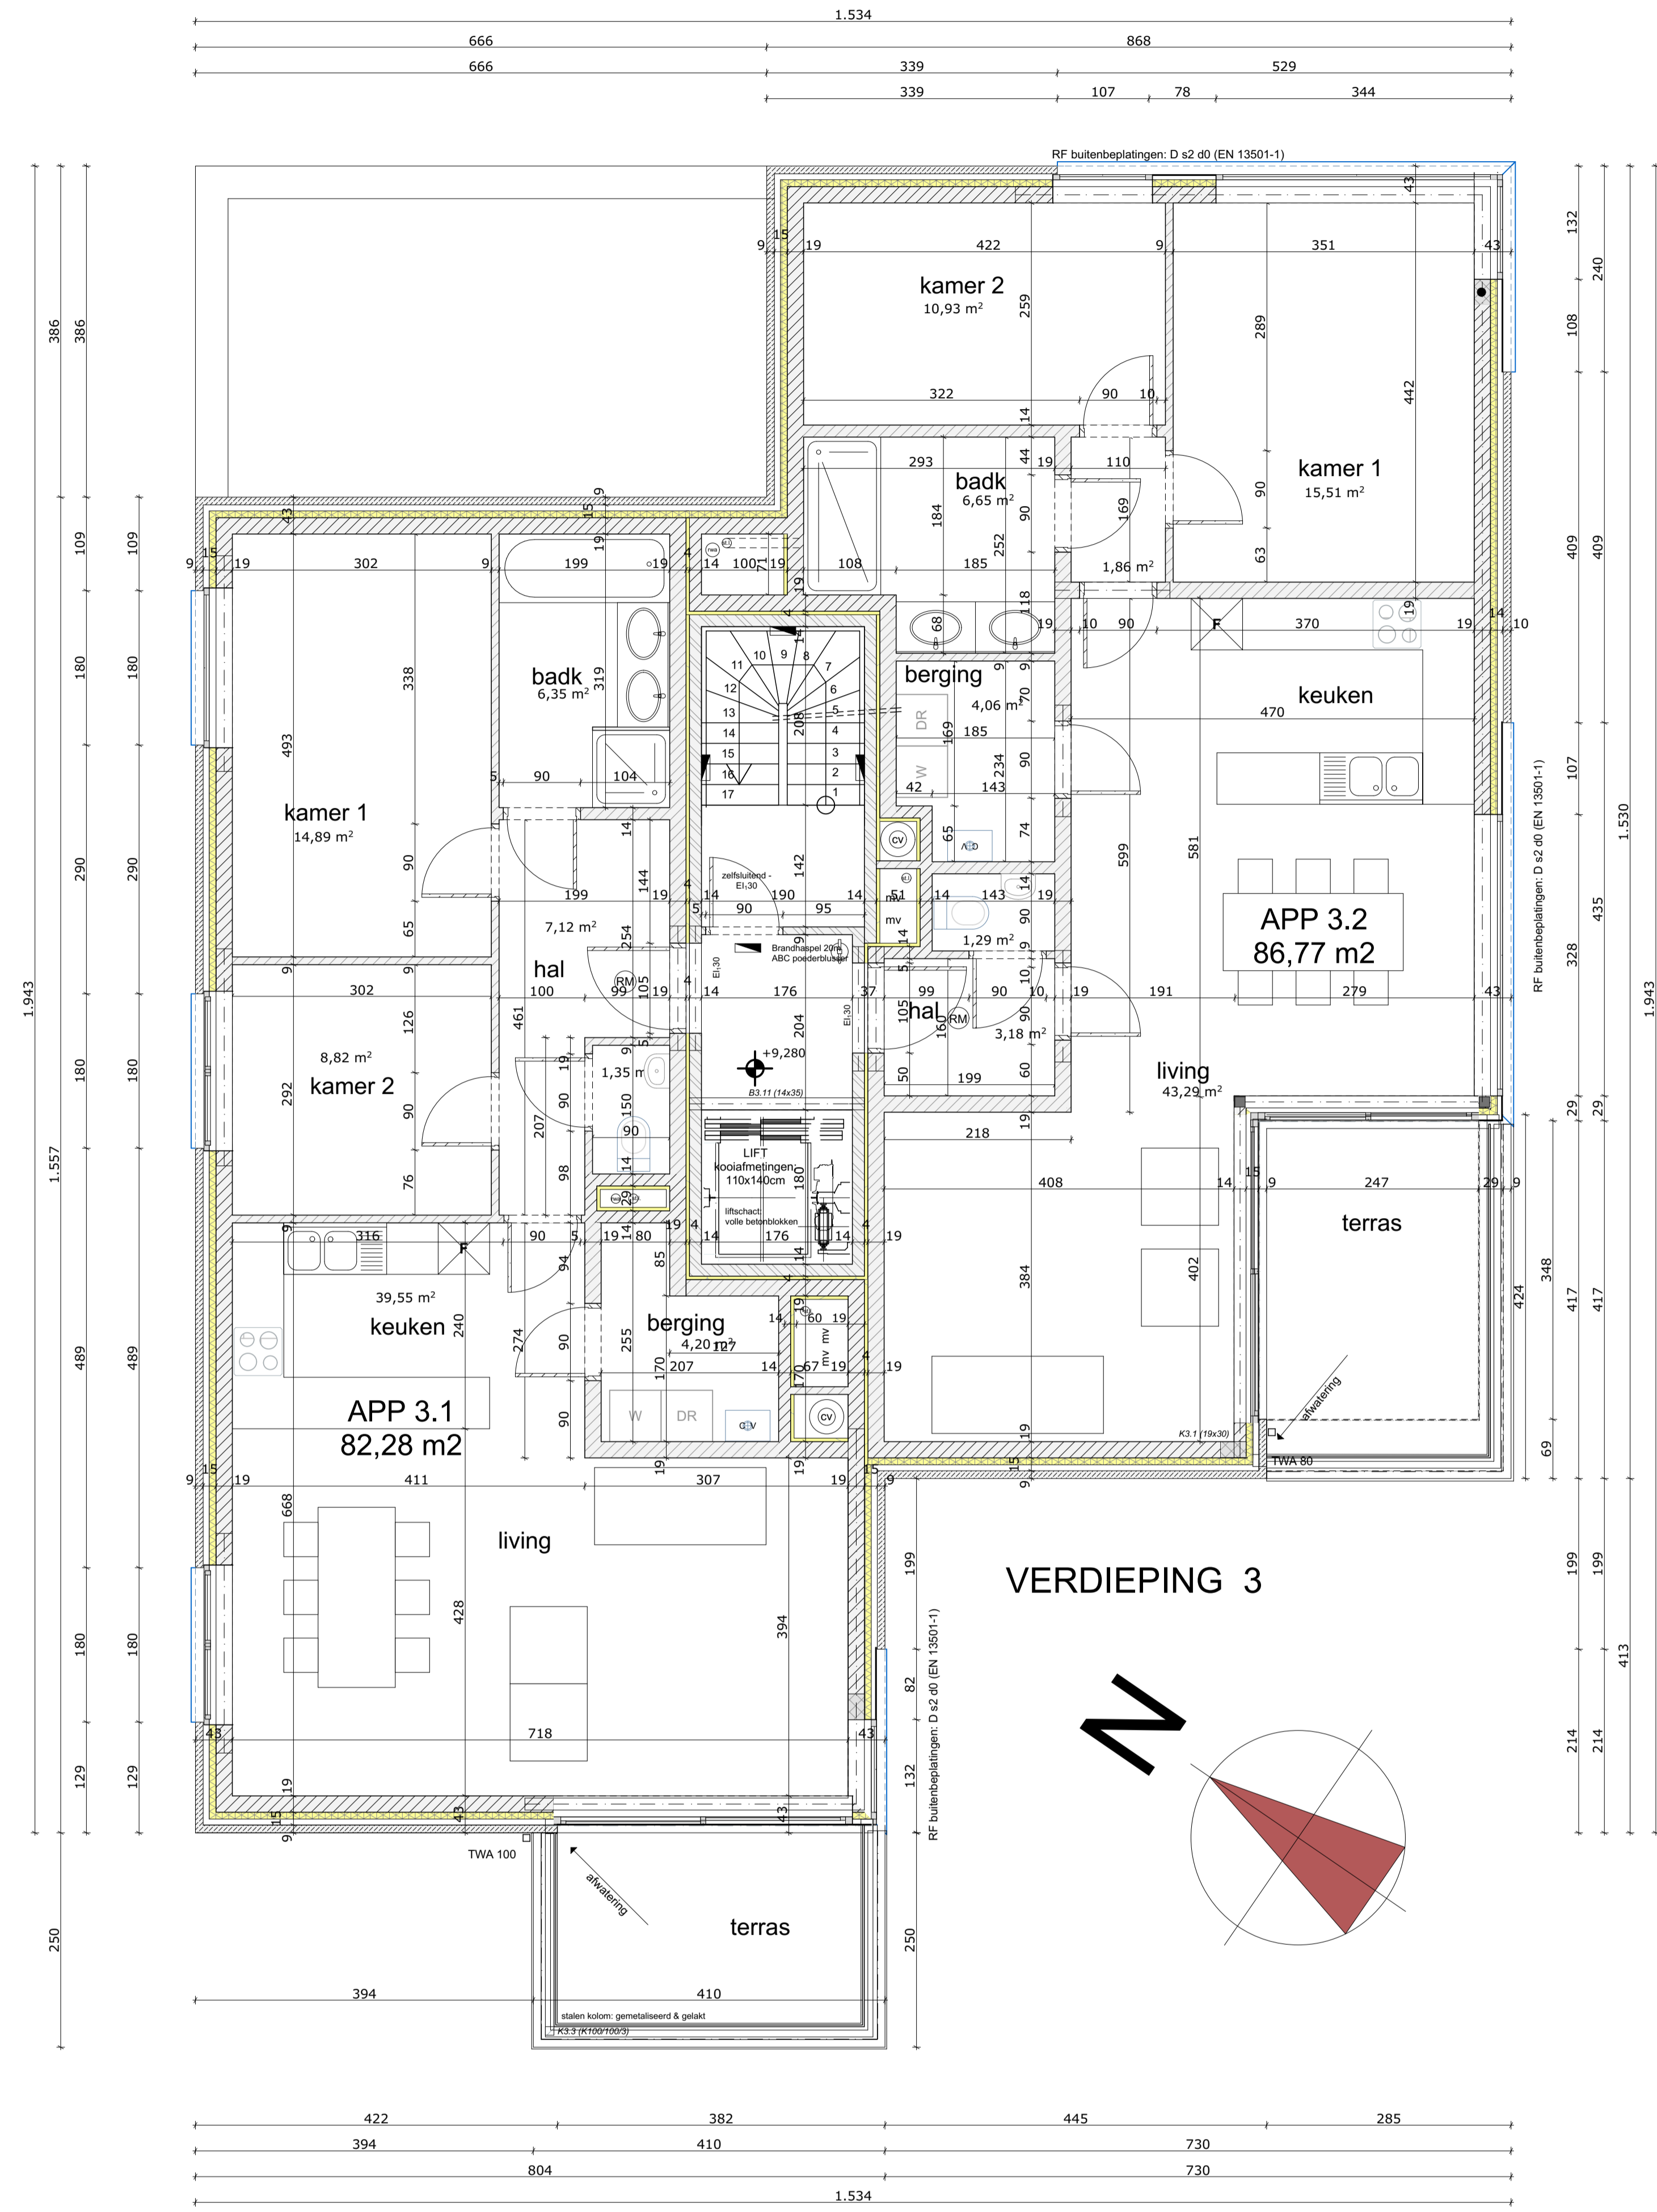


VERDIEPING 3

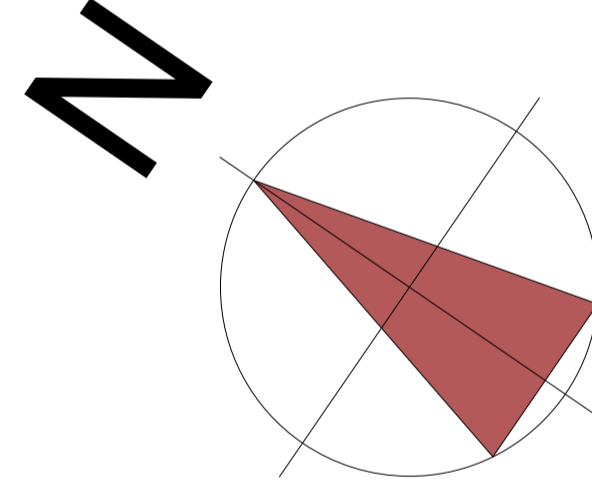


D3 ▲

D2 ▲

D1 ▲

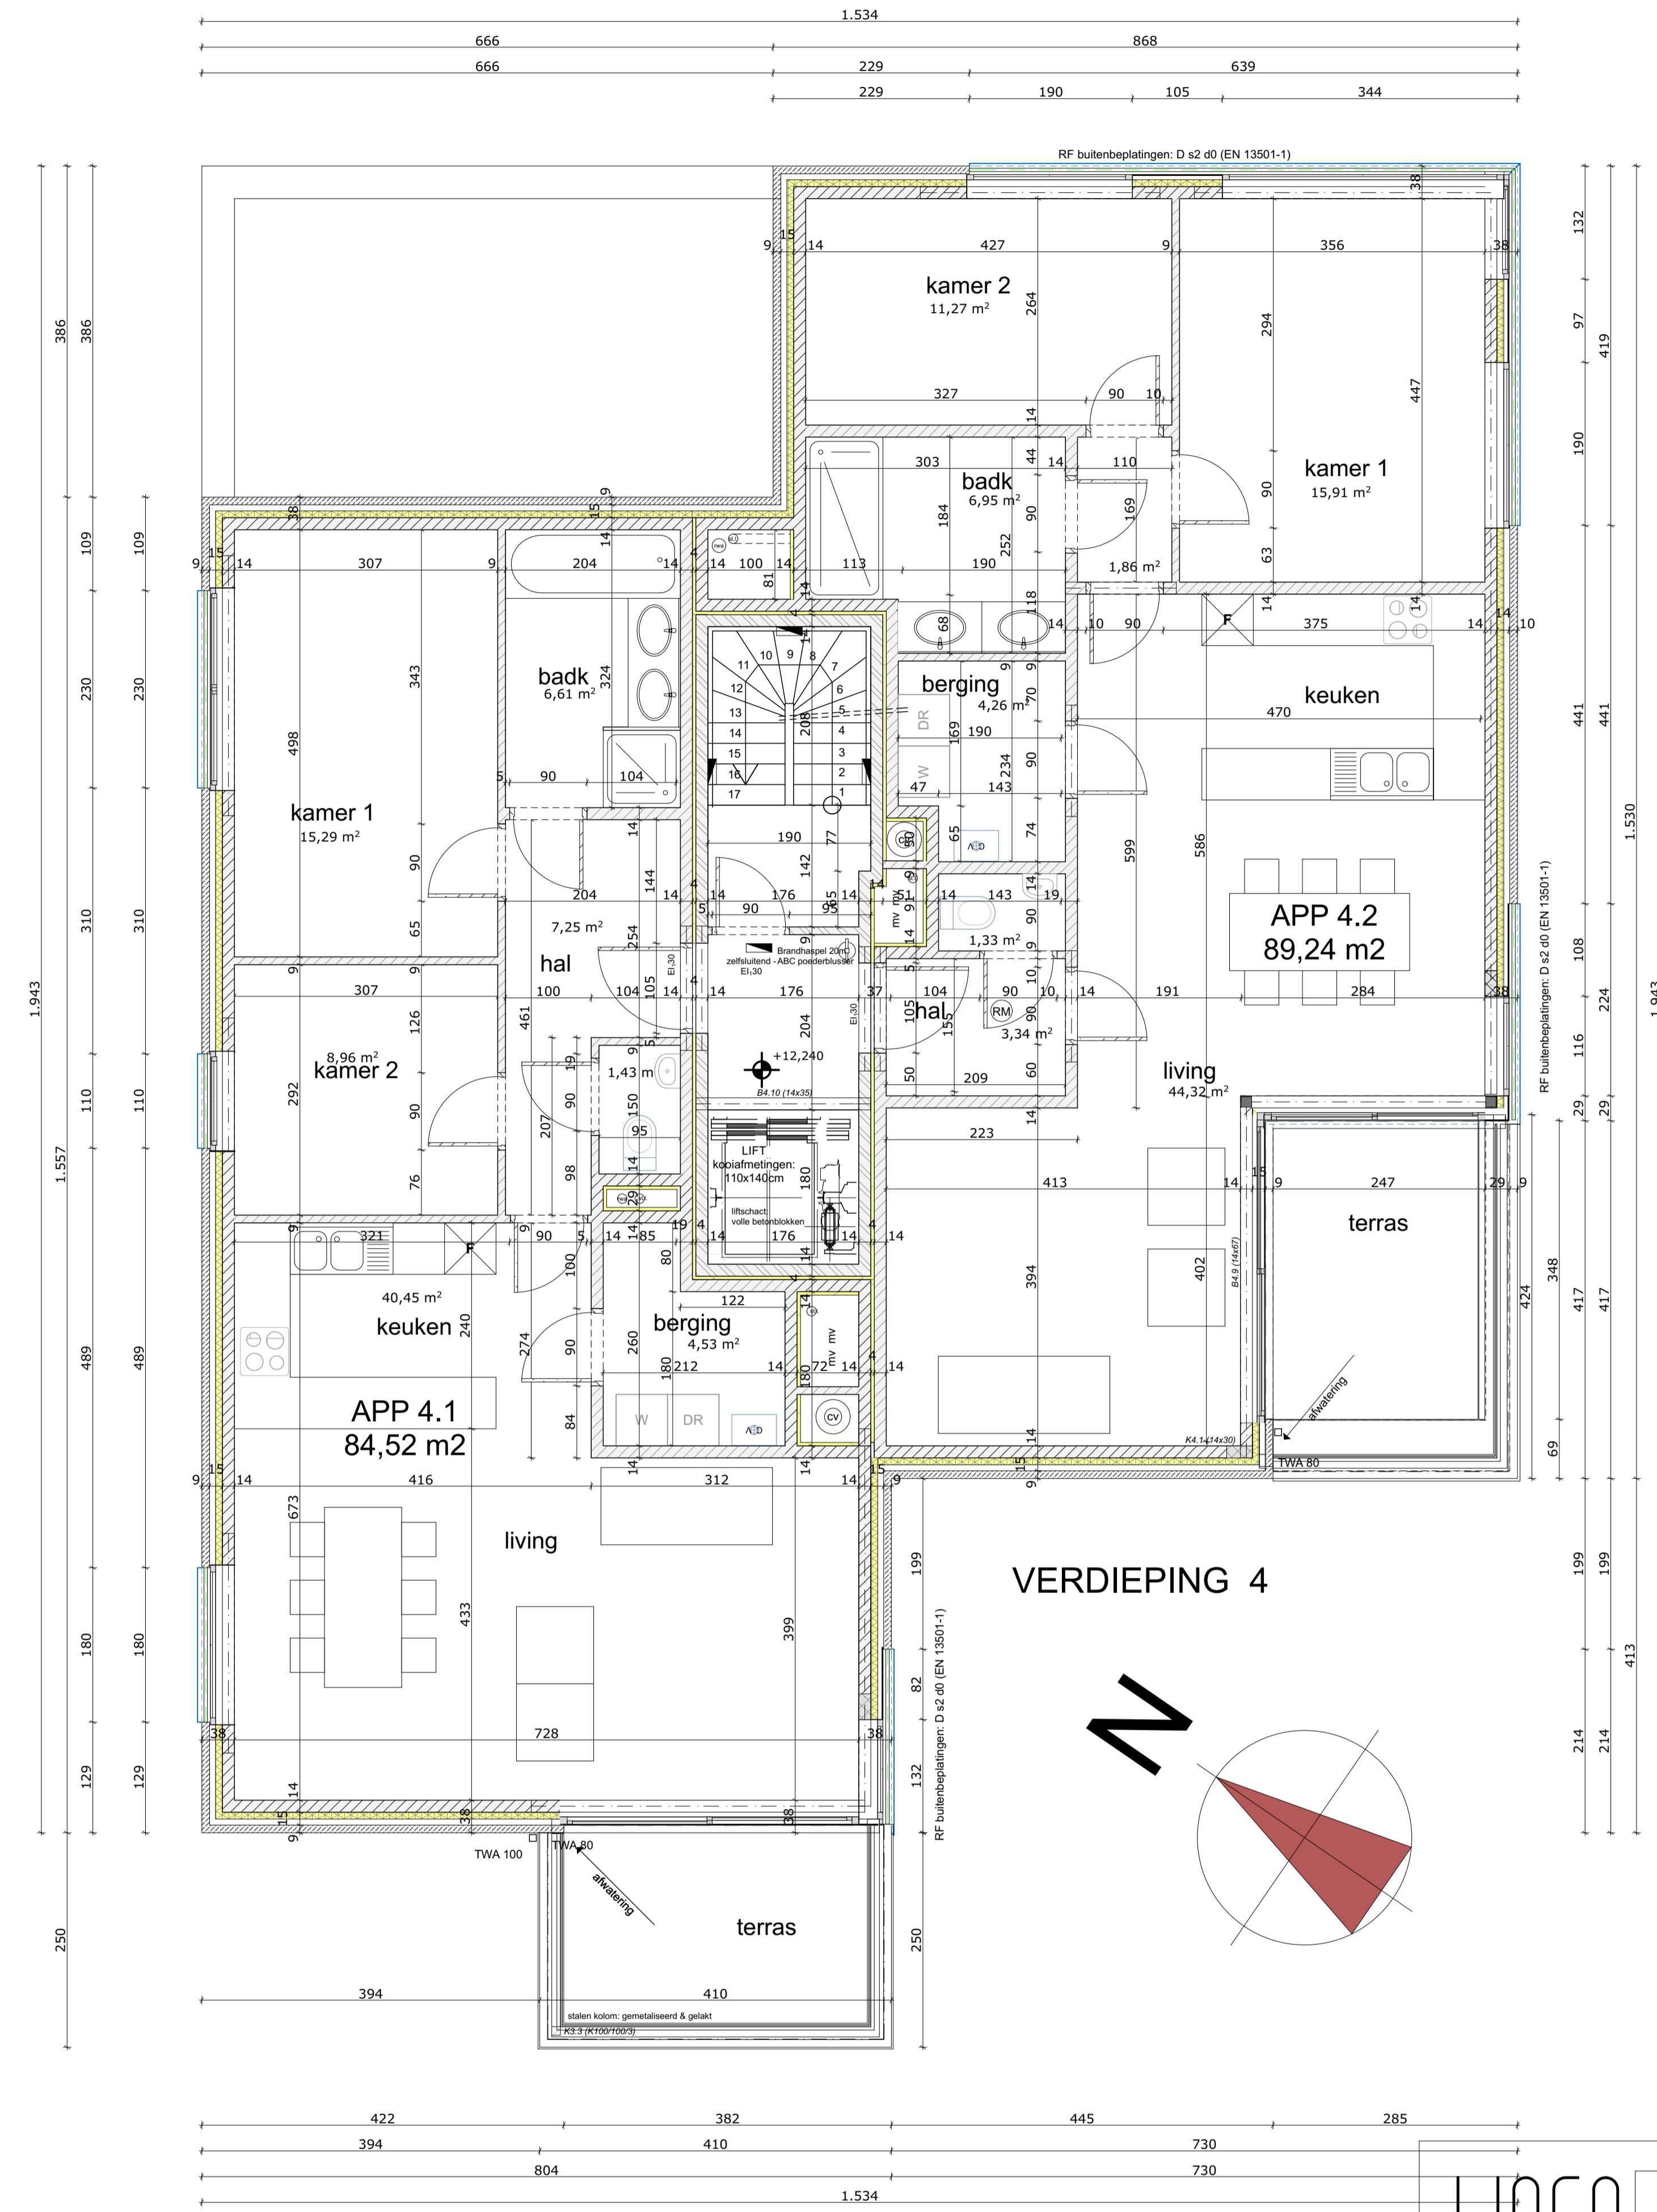

VERDIEPING 4

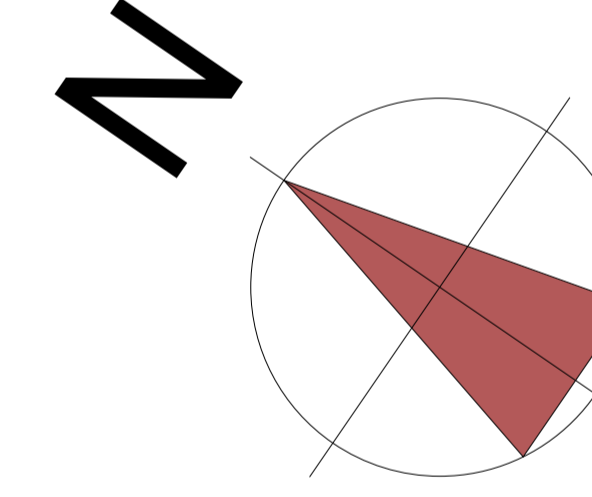

LINKERZIJGEVEL ▲

LINKERZIJGEVEL ▲

Story

1:504.

Story

|                    |               |  |   |   |
|--------------------|---------------|--|---|---|
|                    |               | <b>"de Winning" te Ekkelgaarden</b><br>Oprichting van 12 appartementen met parkeerkeiger         |   |   |
|                    |               | STAD: Hasselt    PROVINCE: Limburg    LOCUS: Hasselutstraat<br>KAD. SECT. AN: 4 wijk E nr. 564 D | 2 CONSTRUCT bvba<br>Westendijk 10a • 3600 Bree    TEL: 089 - 30 29 08 |   |
| SCHUWMEER          | ARCHITECT     | INFRASTRUCTUUR   | AANDEWER  | LINEA architectuur & stedenbouw bvba<br>Oude Baan 405 • 3600 Maasmechelen    TEL: 0899 - 91 92 29    contact@linea.architecten.be |
| RI. STANDELIJDT    | RI. TOEWINDEN | AANDEWER   | AANDEWER  | V2B bvba<br>Roodenest 19 bus 10 • 3600 Gurek    TEL: 089 - 30 87 35    info@v2b.be  |
| 3.                 |               | 1:50   |   |   |
| DEEL: UITVOERING   |               | DATUM: 15/06/2017  |   |   |
| SCHAAL             | RIJING        | RIJING   | BLAD NR.  |   |
| VERDIEPINGEN 3 & 4 |               | 1:50   | 4   |   |
| WELDINGEN<br>INDEX |               | DATUM  | AARD  |   |
|                    |               | 13   |   |   |