


Gemeente ZOERSEL
3de Afdeling
Sectie I, nr.229B
Heybleukenstraat / Heymeulenweg

PRINCIPEAANVRAAG

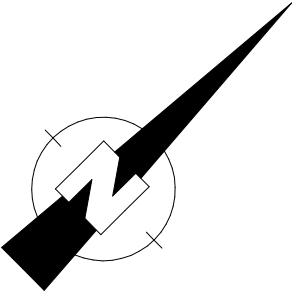


Schaal 1/250

LEGENDE


- grens
- gebouw
- verlichtingspaal
- afsluiting
- 229B kadastraal perceelnr
- 10 huisnummer
- verharde weg

25 juni 2020

Opgemaakt door,

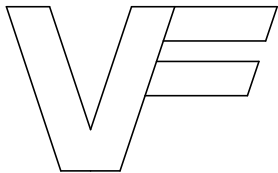

Landmeterskantoor Vorsselmans BVBA
Expertises - Schattingen
Plaatsbeschrijvingen - Opmetingen
Filip Vorsselmans
Handelslei 156
2980 Zoersel
GSM 0495/18.42.66
LAN 061242
E-mail: filip.vorsselmans@top-immo.be

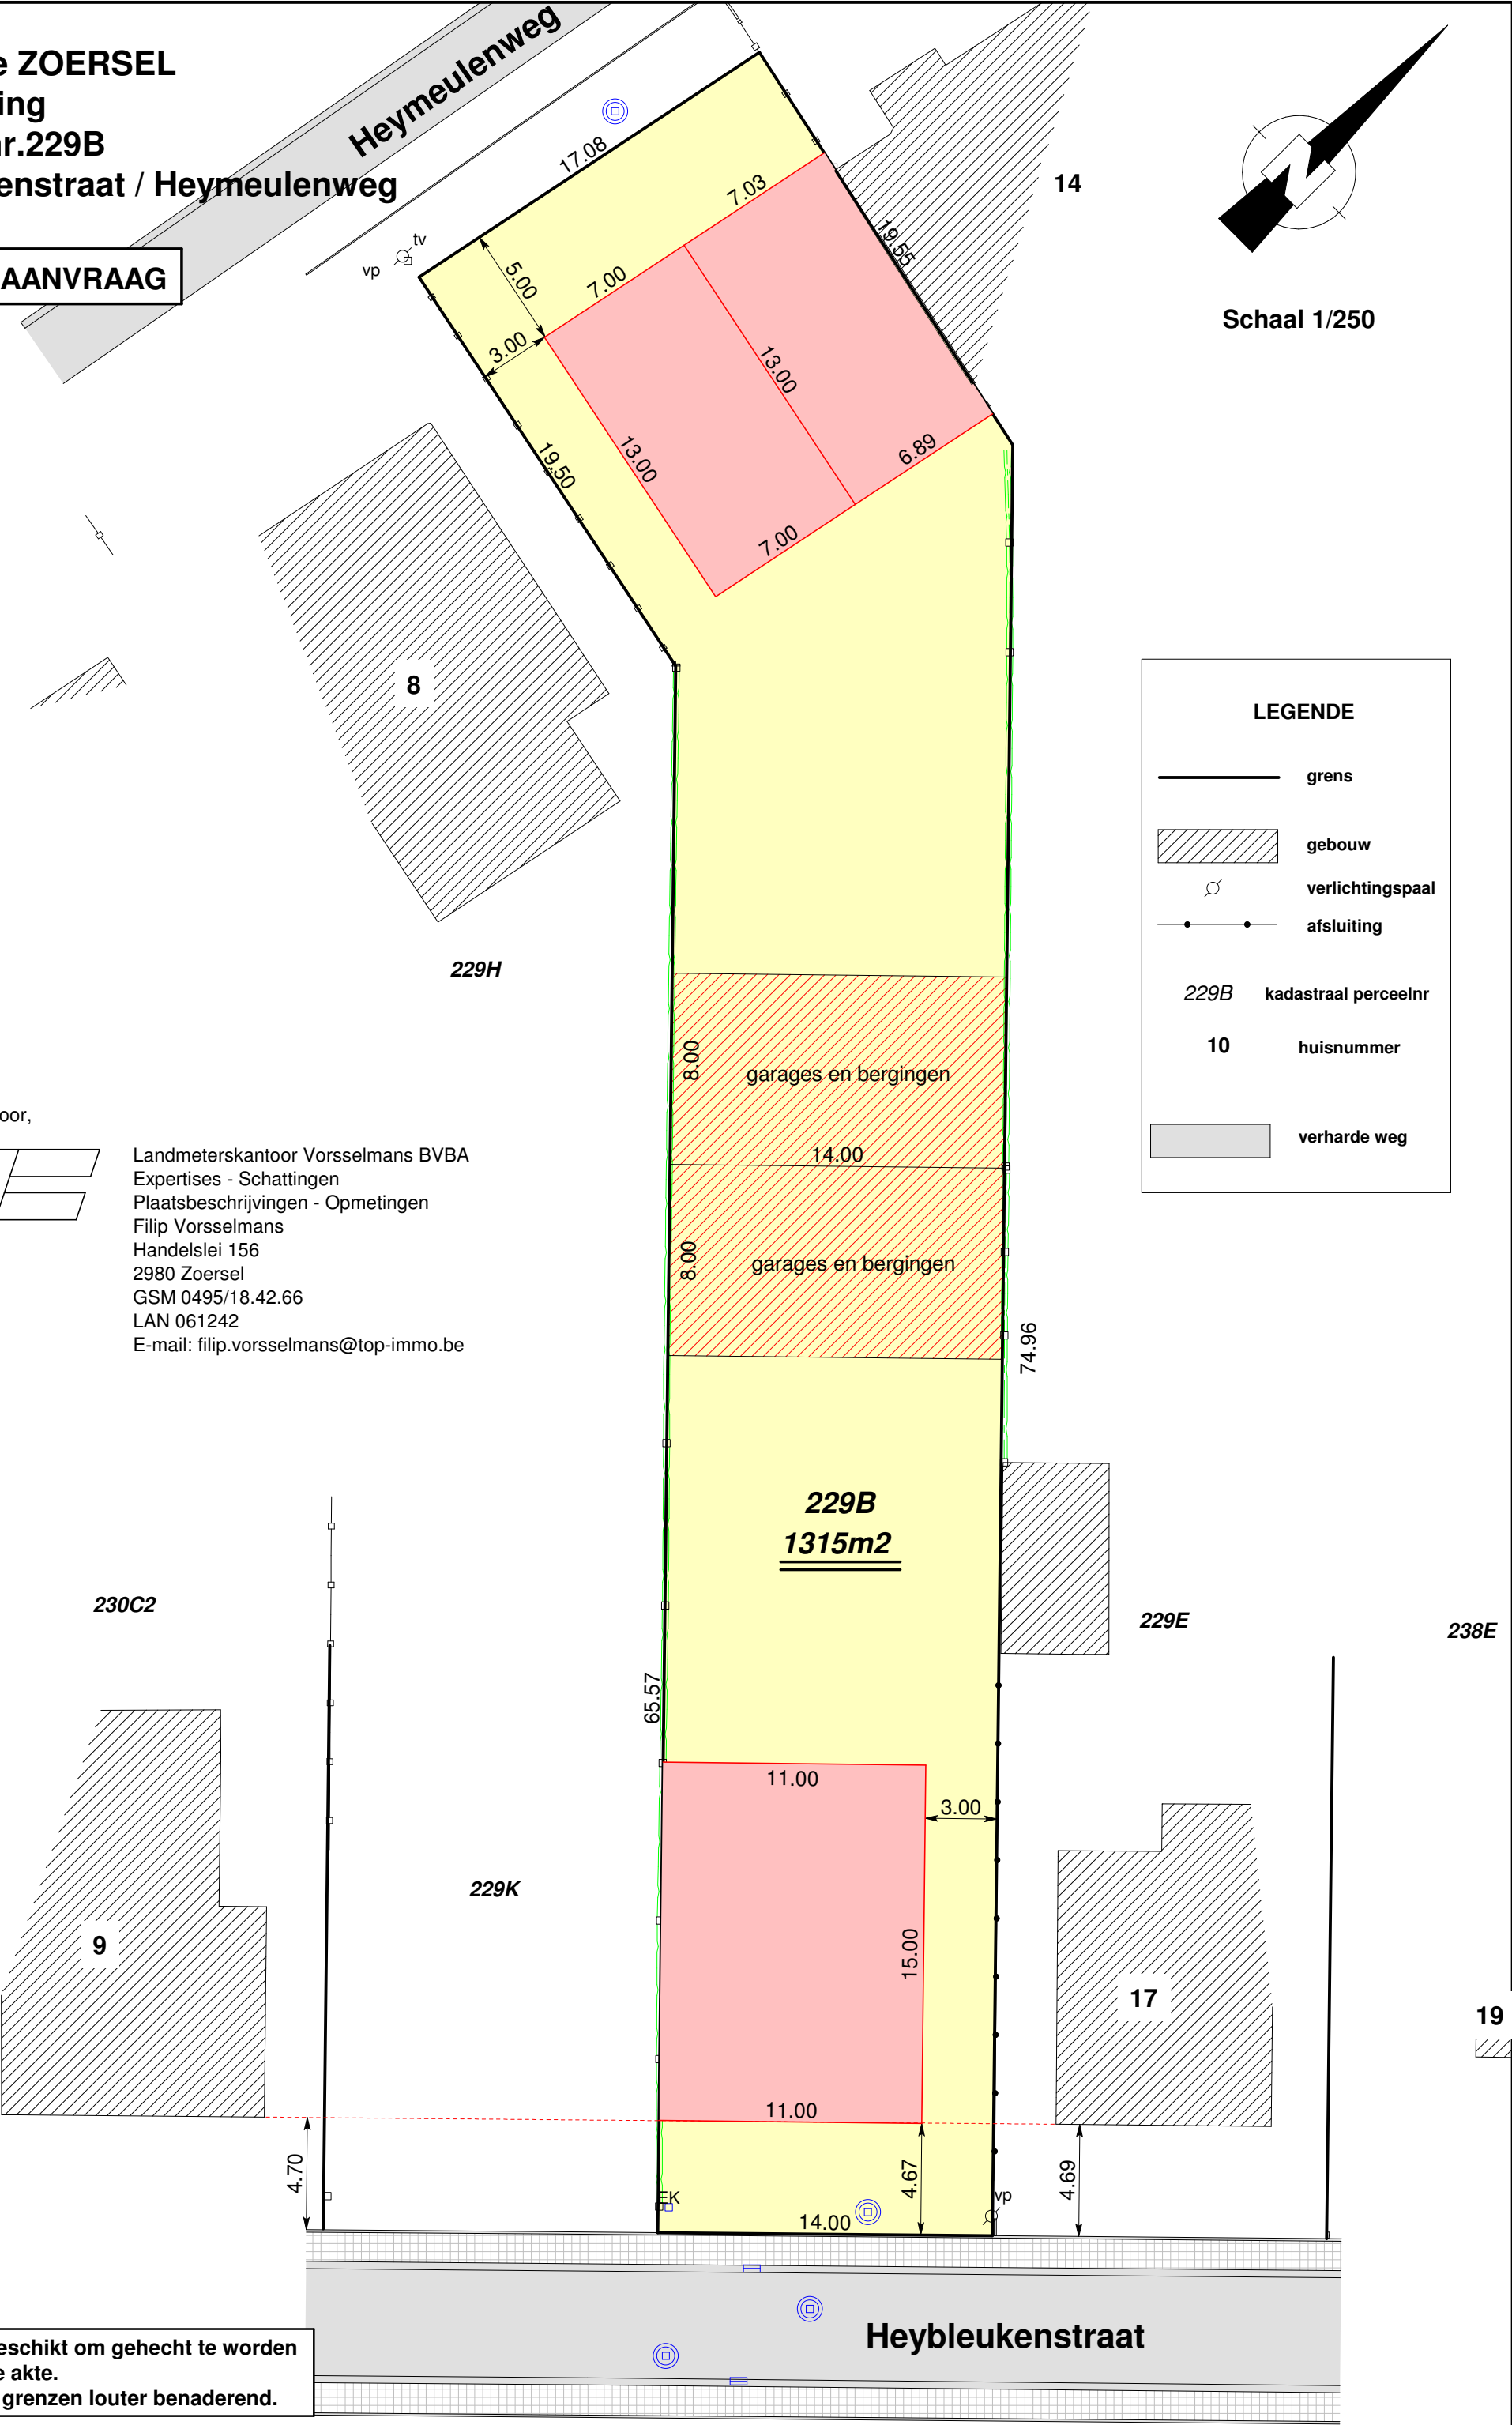

Dit plan is niet geschikt om gehecht te worden
aan een notariële akte.
Maatvoering der grenzen louter benaderend.